

LEGENDA

TIPOLOGIA RICETTORI

- Edificio residenziale o assimilabile
- Edificio produttivo
- Edificio scolastico (sensibile)
- Edificio ospedaliero (sensibile)
- Edificio uffici o servizi
- Chiesa o cimitero

SIMBOLOGIA

- Barriera antirumore esistente
- Barriera antirumore prevista da P.R.A.
- Barriera antirumore di progetto
- Confine Comunale
- Confine Provinciale

INFRASTRUTTURE FERROVIARIE DPR459/98

Linea Storica e linea AV/AC in affiancamento

FASCIA A D=70dB/N=60dB
FASCIA B D=65dB/N=55dB

Linea AV/AC non affiancamento

FASCIA UNICA D=65dB/N=55dB

INFRASTRUTTURE STRADALI DPR142/04


FASCIA A D=70dB/N=60dB
FASCIA B D=65dB/N=55dB

CROMATICITA' LIVELLI

<35
35-40
40-45
45-50
50-55
55-60
60-65
65-70
70-75
75-80
80-85

Propagazione dei livelli a 4 m dal suolo [dB(A)]

QUADRO DI RIFERIMENTO

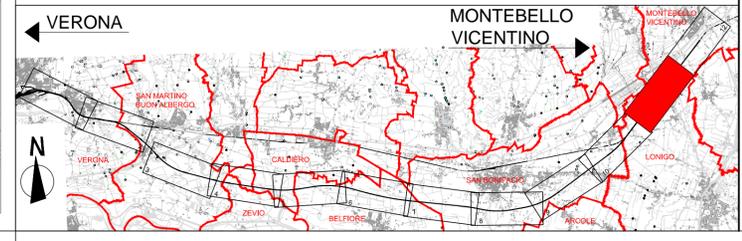

COMMITTENTE: **RFI RETE FERROVIARIA ITALIANA GRUPPO FERROVIE DELLO STATO ITALIANE**

ALTA SORVEGLIANZA: **ITALFERR GRUPPO FERROVIE DELLO STATO ITALIANE**

GENERAL CONTRACTOR: **Consorzio Iricav Due**

INFRASTRUTTURE FERROVIARIE STRATEGICHE DEFINITE DALLA LEGGE OBIETTIVO N. 443/01

PROGETTO DEFINITIVO

LINEA AV/AC VERONA - PADOVA
SUB TRATTA VERONA - VICENZA
1° SUB LOTTO VERONA - MONTEBELLO VICENTINO

DISEGNO
RUMORE: STUDIO ACUSTICO
PLANIMETRIE: LUNGO PERIODO - MAPPE ISOFONICHE POST MITIGAZIONE TAV. 11 DI 12

GENERAL CONTRACTOR		ITALFERR S.p.A.		SCALA: 1:5000
ATI bonifica IL PROGETTISTA INTEGRATORE Franco Pirelli Bocchetto Iscritto all'Ordine degli Ingegneri della Provincia di Roma al n° 19541 - Sez. A settore Civile e Ambientale Data: Luglio 2015	CONSORZIO IRICAV DUE il Direttore Data: Luglio 2015		Data:	

COMMESSA	LOTTO	FASE	ENTE	TIPO DOC.	OPERA/DISCIPLINA	PROGR.	REV.
1	N0	00	D	I2	P5	1	M0006
						0	59
							B

ATI bonifica		Firma Ing. F.P. Bocchetto		Data Luglio 2015
Progettazione:	Redatto	Verificato	Approvato	Autorizzato
Rev. A	Emissione Definitiva	Ing. Serpi	Dot. Abrami	Ing. T. Bastianello
Rev. B	Revisione Istruttoria Italferr	Ing. Serpi	Dot. Abrami	

File: I:\0000\2P5\M0006059B_00A.DWG CUP: J41E9100000009 n. Elab.:
CIG: 3320049F17