




SIC – Val Galina e Prognò  
Borago – IT3210012

SIC – Fiume Adige tra Verona Est e  
Badia Polesine – IT3210042

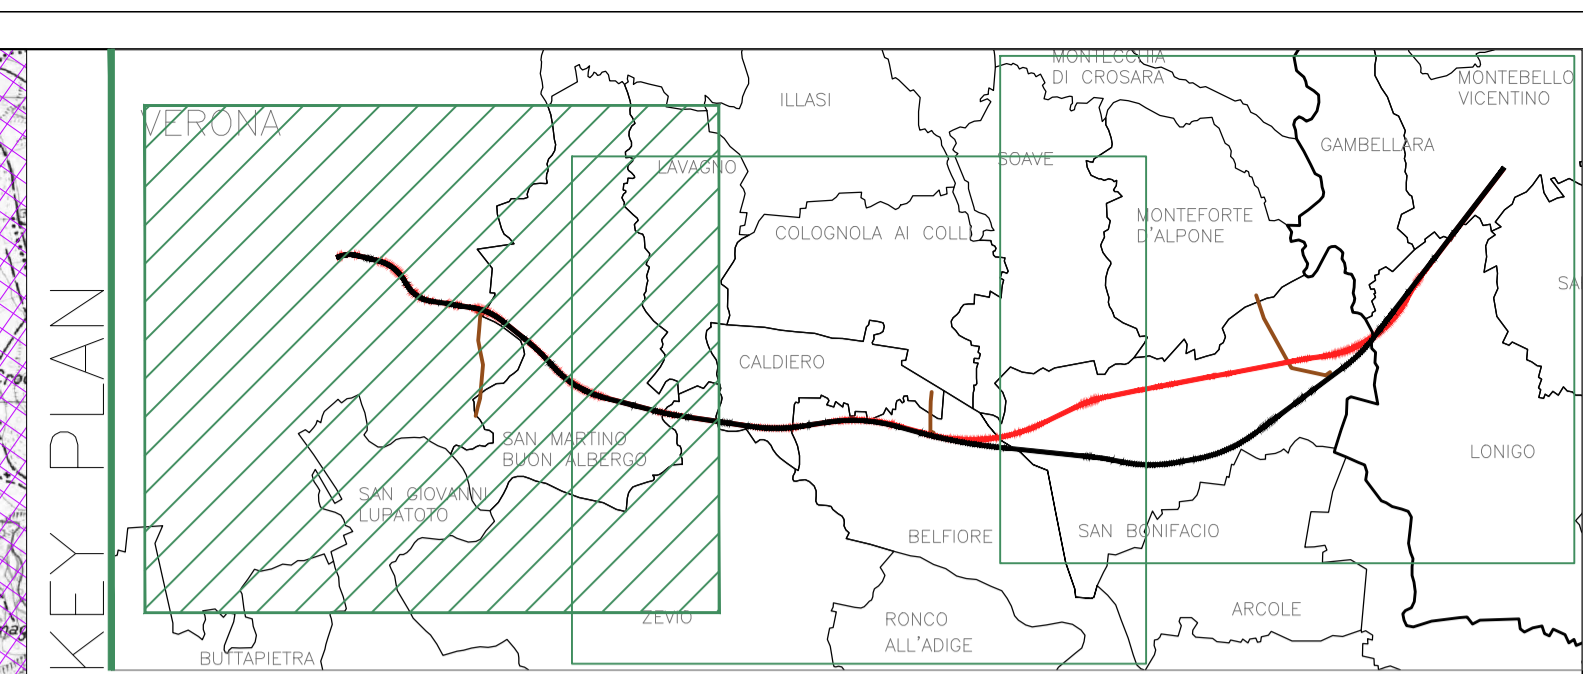

**LEGENDA**

**GENERALE**

- Confini comunali
- Confini provinciali
- Tracciato PD
- Tracciato PP
- Elettrodotti PD
- Elettrodotto esistente
- Autostrada
- Covidotto PD
- Linea ferroviaria esistente

**TUTELE E RETE NATURA 2000**

- SIC – Siti d'interesse comunitario
- ZPS – Zone di Protezione Speciale
- EUAP e Ambiti dei Parchi e Riserve Regionali

**BUFFER**

- Buffer 1 km
- Buffer 5 km
- Buffer 10 km

COMMITTENTE:  
**RFI**  
 RETE FERROVIARIA ITALIANA  
 GRUPPO FERROVIE DELLO STATO ITALIANE

ALTA Sorveglianza:  
**ITALFERR**  
 GRUPPO FERROVIE DELLO STATO ITALIANE

GENERAL CONTRACTOR:  
**Consorzio IricoAV Due**

**INFRASTRUTTURE FERROVIARIE STRATEGICHE DEFINITE DALLA LEGGE OBIETTIVO N. 443/01**

**PROGETTO DEFINITIVO**  
**LINEA AV/AC VERONA - PADOVA**  
**SUB TRATTA VERONA - VICENZA**  
**1° SUB LOTTO VERONA - MONTEBELLO VICENTINO**

STUDIO DI INCIDENZA  
 COROGRAFIA INTERFERENZA OPERA CON SITI NATURA 2000 - TAV. 1/3

GENERAL CONTRACTOR		ITALFERR S.p.A.		SCALA : 1:25000
<b>ATI bonifica</b> IL PROGETTISTA INTEGRATORE Franco Pireto Bocchetto Istituto di Scienze degli Ingegneri della Provincia di Roma art. 1004 - C.O.C.A. settore Civile e Ambientale Data: Luglio 2015		CONSORZIO IRICAV DUE e Direttore Data: Luglio 2015		

COMMESSA	LOTTO	FASE	ENTE	TIPO DOC.	OPERA/DISCIPLINA	PROGR.	REV.
IN0D	00	D	I2	C3	IM0004	001	C

<b>ATI bonifica</b>		VISTO ATI BONIFICA						
Firma Ing. F.P. Bocchetto		Data Luglio 2015						
Rev.	Descrizione	Redatto	Data	Verificato	Data	Approvato	Data	Autorizzato
A	Emissione	dot. F. Libi dot. G. Beasone	11/07/2015	ing. C. Clero	11/07/2015	prof. ssa R. Sciarrito	11/07/2015	Prof. ssa R. Sciarrito
B	Revisione	dot. F. Libi	11/07/2015	ing. C. Clero	11/07/2015	prof. ssa R. Sciarrito	11/07/2015	
C	Revisione	dot. F. Libi dot. G. Beasone	11/07/2015	ing. C. Clero	11/07/2015	prof. ssa R. Sciarrito	11/07/2015	