


LA GUALDA

10 KM

5 KM

1 KM

SIC - Colli Berici - IT3220037

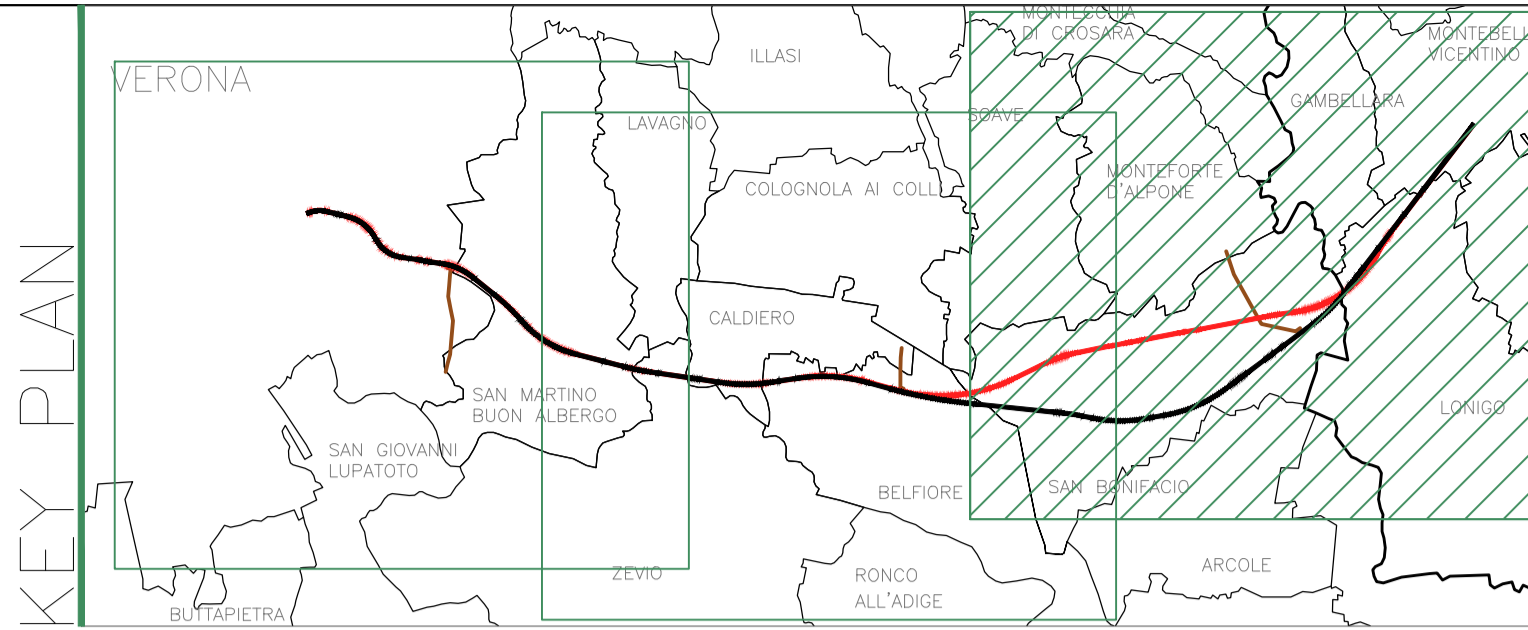

GENERALE

- Confini comunali
- Confini provinciali
- Tracciato PD
- Tracciato PP
- Elettrodotti PD
- Elettrodotti esistente
- Autostrada
- Linea ferroviaria esistente
- Covidotto PD

TUTELE E RETE NATURA 2000

- SIC - Siti d'interesse comunitario
- ZPS - Zone di Protezione Speciale
- EUAP e Ambiti dei Parchi e Riserve Regionali

BUFFER

- Buffer 1 km
- Buffer 5 km
- Buffer 10 km

COMMITTENTE: **RFI** RETE FERROVIARIA ITALIANA GRUPPO FERROVIE DELLO STATO ITALIANE

ALTA Sorveglianza: **ITALFERR** GRUPPO FERROVIE DELLO STATO ITALIANE

GENERAL CONTRACTOR: **Consorzio IricAV Due**

INFRASTRUTTURE FERROVIARIE STRATEGICHE DEFINITE DALLA LEGGE OBIETTIVO N. 443/01

PROGETTO DEFINITIVO

LINEA AV/AC VERONA - PADOVA
SUB TRATTA VERONA - VICENZA
1° SUB LOTTO VERONA - MONTEBELLO VICENTINO

STUDIO DI INCIDENZA

COROGRAFIA INTERFERENZA OPERA CON SITI NATURA 2000 - TAV.3/3

GENERAL CONTRACTOR		ITALFERR S.p.A.		SCALA : 1:25000
ATI bonifica IL PROGETTISTA INTEGRATORE Franco Piero Bocchetto Istituto Affiliato degli Ingegneri della Provincia di Roma art. 100/1 - C.O.A. settore Civile e Ambientale Data: Luglio 2015		CONSORZIO IRICAV DUE il Direttore Data: Luglio 2015		

COMMESSA	LOTTO	FASE	ENTE	TIPO DOC.	OPERA/DISCIPLINA	PROGR.	REV.
IN0D	00	D	I2	C3	IM0004	003	C

ATI bonifica		VISTO ATI BONIFICA	
Firma Ing. F.P. Bocchetto		Data Luglio 2015	

Rev.	Descrizione	Redatto	Data	Verificato	Data	Approvato	Data	Autorizzato
A	Emissione	Ing. F. Libo Ing. G. Basanone	Maggio 2015	Ing. C. Clero	Maggio 2015	Ing. R. Sciarillo	Maggio 2015	Prof. ssa R. Sciarillo
B	Revisione	Ing. F. Libo Ing. G. Basanone	Giugno 2015	Ing. C. Clero	Giugno 2015	Ing. R. Sciarillo	Giugno 2015	
C	Revisione	Ing. F. Libo Ing. G. Basanone	Luglio 2015	Ing. C. Clero	Luglio 2015	Ing. R. Sciarillo	Luglio 2015	

File: IN000DIZC3IM0004003C_00A.DWG CUP: J41E9100000009 n. Elab.: CIG: 3320049F17