MONTECCHIO MAGGIORE

CAVA LA GUALDA

ZERMEGHEDO

MONTEBELLO VICENTINO

BRENDOLA

LEGENDA

KEY PLAN

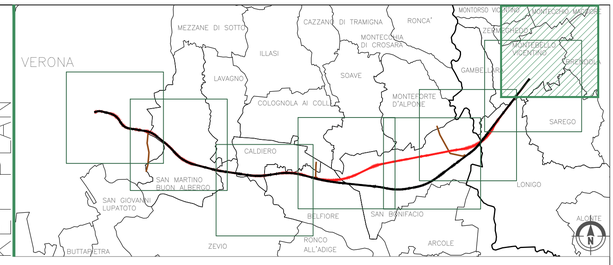

GENERALE

- Confini comunali
- Confini provinciali
- Tracciato PD
- Tracciato PP
- Elettrodotto esistente
- Elettrodotti PD
- Autostrada
- Cavidotto PD
- Linea ferroviaria esistente
- Area indagine elettrodotti e nuovi siti di produzione inerti e recupero ambientale

CANTIERI

- CB – Cantiere Base
- CA – Cantiere Armamento
- CO – Cantiere Operativo
- CI – Cantiere Industriale
- AT – Area Tecnica
- Viabilità di cantiere

BUFFER

- Buffer 1 km
- Viabilità principale
- Viabilità secondaria

VINCOLI

- Sito UNESCO
- Sito di Interesse Comunitario (Rete Natura 2000)
- Vincolo Paesaggistico D.Lgs. 42/2004 – Aree di Notevole Interesse Pubblico
- Vincolo Paesaggistico D.Lgs. 42/2004 – Corsi d'Acqua
- Vincolo Paesaggistico D.Lgs. 42/2004 – Aree Boscate
- Vincolo Archeologico D.Lgs. 42/2004
- Vincolo Monumentale D.Lgs. 42/2004 – Edificio
- Vincolo Monumentale D.Lgs. 42/2004 – Ambiti
- Vincolo Idrogeologico–Forestale R.D.L.16.05.1926 n.1126

TUTELE E RETE NATURA 2000

- SIC – Siti d'Interesse comunitario
- ZPS – Zone di Protezione Speciale
- EUAP e Ambiti dei Parchi e Riserve Regionali

COMMITTENTE:

RFI RETE FERROVIARIA ITALIANA
GRUPPO FERROVIE DELLO STATO ITALIANE

ALTA SORVEGLIANZA:

ITALFERR
GRUPPO FERROVIE DELLO STATO ITALIANE

GENERAL CONTRACTOR:

Consorzio IricAV Due

INFRASTRUTTURE FERROVIARIE STRATEGICHE DEFINITE DALLA LEGGE OBIETTIVO N. 443/01

PROGETTO DEFINITIVO

LINEA AV/AC VERONA - PADOVA
SUB TRATTA VERONA - VICENZA
1° SUB LOTTO VERONA - MONTEBELLO VICENTINO

STUDIO DI INCIDENZA

CARTOGRAFIA AREE TUTELATE CON TRACCIATO,CANTIERIZZAZIONE ED INTERFERENZE - TAV.8/8

GENERAL CONTRACTOR		ITALFERR S.p.A.	
ATI bonifica IL PROGETTISTA INTEGRATORE Franco Persio Bocchetto Iscritto all'Ordine degli Ingegneri della Provincia di Roma al n° 8664 - Sez. A settore Civile e Ambientale Data: Luglio 2015	CONSORZIO IRICAV DUE il Direttore Data: Luglio 2015	Data:	SCALA : 1:10000

COMMESSA	LOTTO	FASE	ENTE	TIPO DOC.	OPERA/DISCIPLINA	PROGR.	REV.
IN0D	00	D	I2	C4	IM0004	008	C

ATI bonifica

VISTO ATI BONIFICA	
Firma	Data
Ing.F.P.Bocchetto	Luglio 2015

Progettazione:

Rev.	Descrizione	Redatto	Data	Verificato	Data	Approvato	Data	Autorizzato
A	Emissione	dott. F. Lillo dott. G. Balamorte	Maggio 2015	ing. C. Cilento	Maggio 2015	prof.ssa R. Sciarrillo	Maggio 2015	Prof.ssa R. Sciarrillo
B	Revisione	dott. F. Lillo dott. G. Balamorte	Giugno 2015	ing. C. Cilento	Giugno 2015	prof.ssa R. Sciarrillo	Giugno 2015	
C	Revisione	dott. F. Lillo dott. G. Balamorte	Luglio 2015	ing. C. Cilento	Luglio 2015	prof.ssa R. Sciarrillo	Luglio 2015	
								Data: Luglio 2015

File: IN0D00DI2C4IM0004008C__00A.DWG	CUP: J41E91000000009	n. Elab.:
	CIG: 3320049F17	