


**LEGENDA**

Beni del patrimonio naturale e culturale e azioni strategiche del PTPR		
<b>Beni del Patrimonio Naturale</b>		
sic_001	Zone a conservazione speciale Siti di interesse comunitario	Direttiva Comunitaria 92/43/CEE (Direttiva Natura) D.M. 316/2000
sm_001	Zone a conservazione speciale Siti di interesse nazionale	Direttiva Comunitaria 92/43/CEE (Direttiva Natura) D.M. 316/2000
sr_001	Zone a conservazione speciale Siti di interesse regionale	Direttiva Comunitaria 92/43/CEE (Direttiva Natura) D.M. 316/2000
zps_001	Zone a protezione speciale (terrestri e marine)	Direttiva Comunitaria 79/409/CEE (Direttiva Uccelli) D.M. 19/10/2005
ap_001	Ambiti di protezione delle attività venatorie (APV, Bando, ZAC, ZRC, FC)	L.R. 3/2005/95 n. 17 DCR 29/07/98 n. 450
of_001	Classi faunistiche incluse nell'elenco ufficiale delle Aree Protette	Conferenza Stato-Regioni Delibera 20/07/00 - 9° legg. to 2003
ai_001	Zone a conservazione indiretta	
sp_001	Schema del Piano Regionale dei Parchi Anzani	Art. 46 L.R. 29/97 DGR 11/74/99 DGR 11/09/2002
sp_001	Schema del Piano Regionale dei Parchi Frosinani	Art. 46 L.R. 29/97 DGR 11/74/99 DGR 11/09/2002
cs_001	Parchi, rocce, aree nude (Piani dell'uso del suolo)	Carta dell'uso del suolo (1999)
ret_001	Reticolo idrografico	Intesa Stato-Regioni CTR 1.1.10.000
geo_001	Geositi (ambiti geologici e geomorfologici) Anzani	Direzione Regionale Culturale
geo_001	Geositi Frosinani	Direzione Regionale Culturale
brf_001	Filiari alterature	
<b>Beni del Patrimonio Culturale</b>		
bpu_01	Beni della Lista del patrimonio mondiale dell'UNESCO (beni culturali)	Convenzione di Parigi 1972 - legge di ratifica del 14/4/1977
ara_001	Beni del patrimonio archeologico Anzani	art. 10 D.L. n. 42/04
ara_001	Beni del patrimonio archeologico Frosinani	art. 10 D.L. n. 42/04
ca_001	Centri antichi, necropoli, abitati	"Forma Italia" - Ministero della Pubblica Istruzione - Direzione Regionale del Patrimonio Culturale
va_001	Viabilità antica (strada di rispetto 50 mt.)	"Carta Archeologica" - Inf. Gussone Ltd
sm_001	Beni del patrimonio monumentale storico e architettonico Anzani	art. 10 D.L. n. 42/04
sm_001	Beni del patrimonio monumentale storico e architettonico Frosinani	art. 10 D.L. n. 42/04
pv_001	Parchi, giardini e ville storiche	art. 15 L.R. 24/98 art. 60 co. 2 L.R. 38/99
vs_001	Viabilità e infrastrutture storiche	art. 60 co. 2 L.R. 38/99
sa_001	Beni anepici	art. 60 co. 2 L.R. 38/99 L.R. 68/83
spc_001	Beni puntuali (strada di rispetto 100 mt.)	art. 60 co. 2 L.R. 38/99 L.R. 68/83
cc_001	Beni anepici	art. 60 co. 2 L.R. 38/99 L.R. 68/83
cc_001	Beni puntuali (strada di rispetto 100 mt.)	art. 60 co. 2 L.R. 38/99 L.R. 68/83
ic_001	Beni lineari (strada di rispetto 100 mt.)	Carta dell'uso del Suolo (1999)
ep_001	Viabilità di grande comunicazione	Carta dell'uso del Suolo (1999)
ca_001	Ferrovie	L.R. 27 del 20.11.2001
d_001	Grandi infrastrutture (aeroporti, porti e centri industriali) Tessuto urbano	Carta dell'uso del Suolo (1999)
d_001	Aree ricreative interne al tessuto urbano (parchi urbani, aree sportive, campeggi etc.)	Carta dell'uso del Suolo (1999)
<b>Ambiti prioritari per i progetti di conservazione, recupero, riqualificazione, gestione e valorizzazione del paesaggio regionale art. 143 D.L. n. 42/2004</b>		
vis_001	Punti di vista	art. 31 bis L.R. 24/98
vis_001	Percorsi panoramici	art. 31 bis L.R. 24/98
pac_001	Parchi archeologici e culturali	art. 31 bis L.R. 24/98
pac_001	Sistema agrario a carattere permanente	art. 31 bis e 31 bis.1 L.R. 24/98
pac_001	Aree con fenomeni di frazionamenti fondiari e processi insediativi diffusi	art. 31 bis L.R. 24/98
pac_001	Discariche, depositi, cave	art. 31 bis L.R. 24/98



**ENAC** **Aeroporti di Roma**  
**AEROPORTO "G.B. PASTINE DI CIAMPINO" - ROMA**  
**MASTERPLAN**

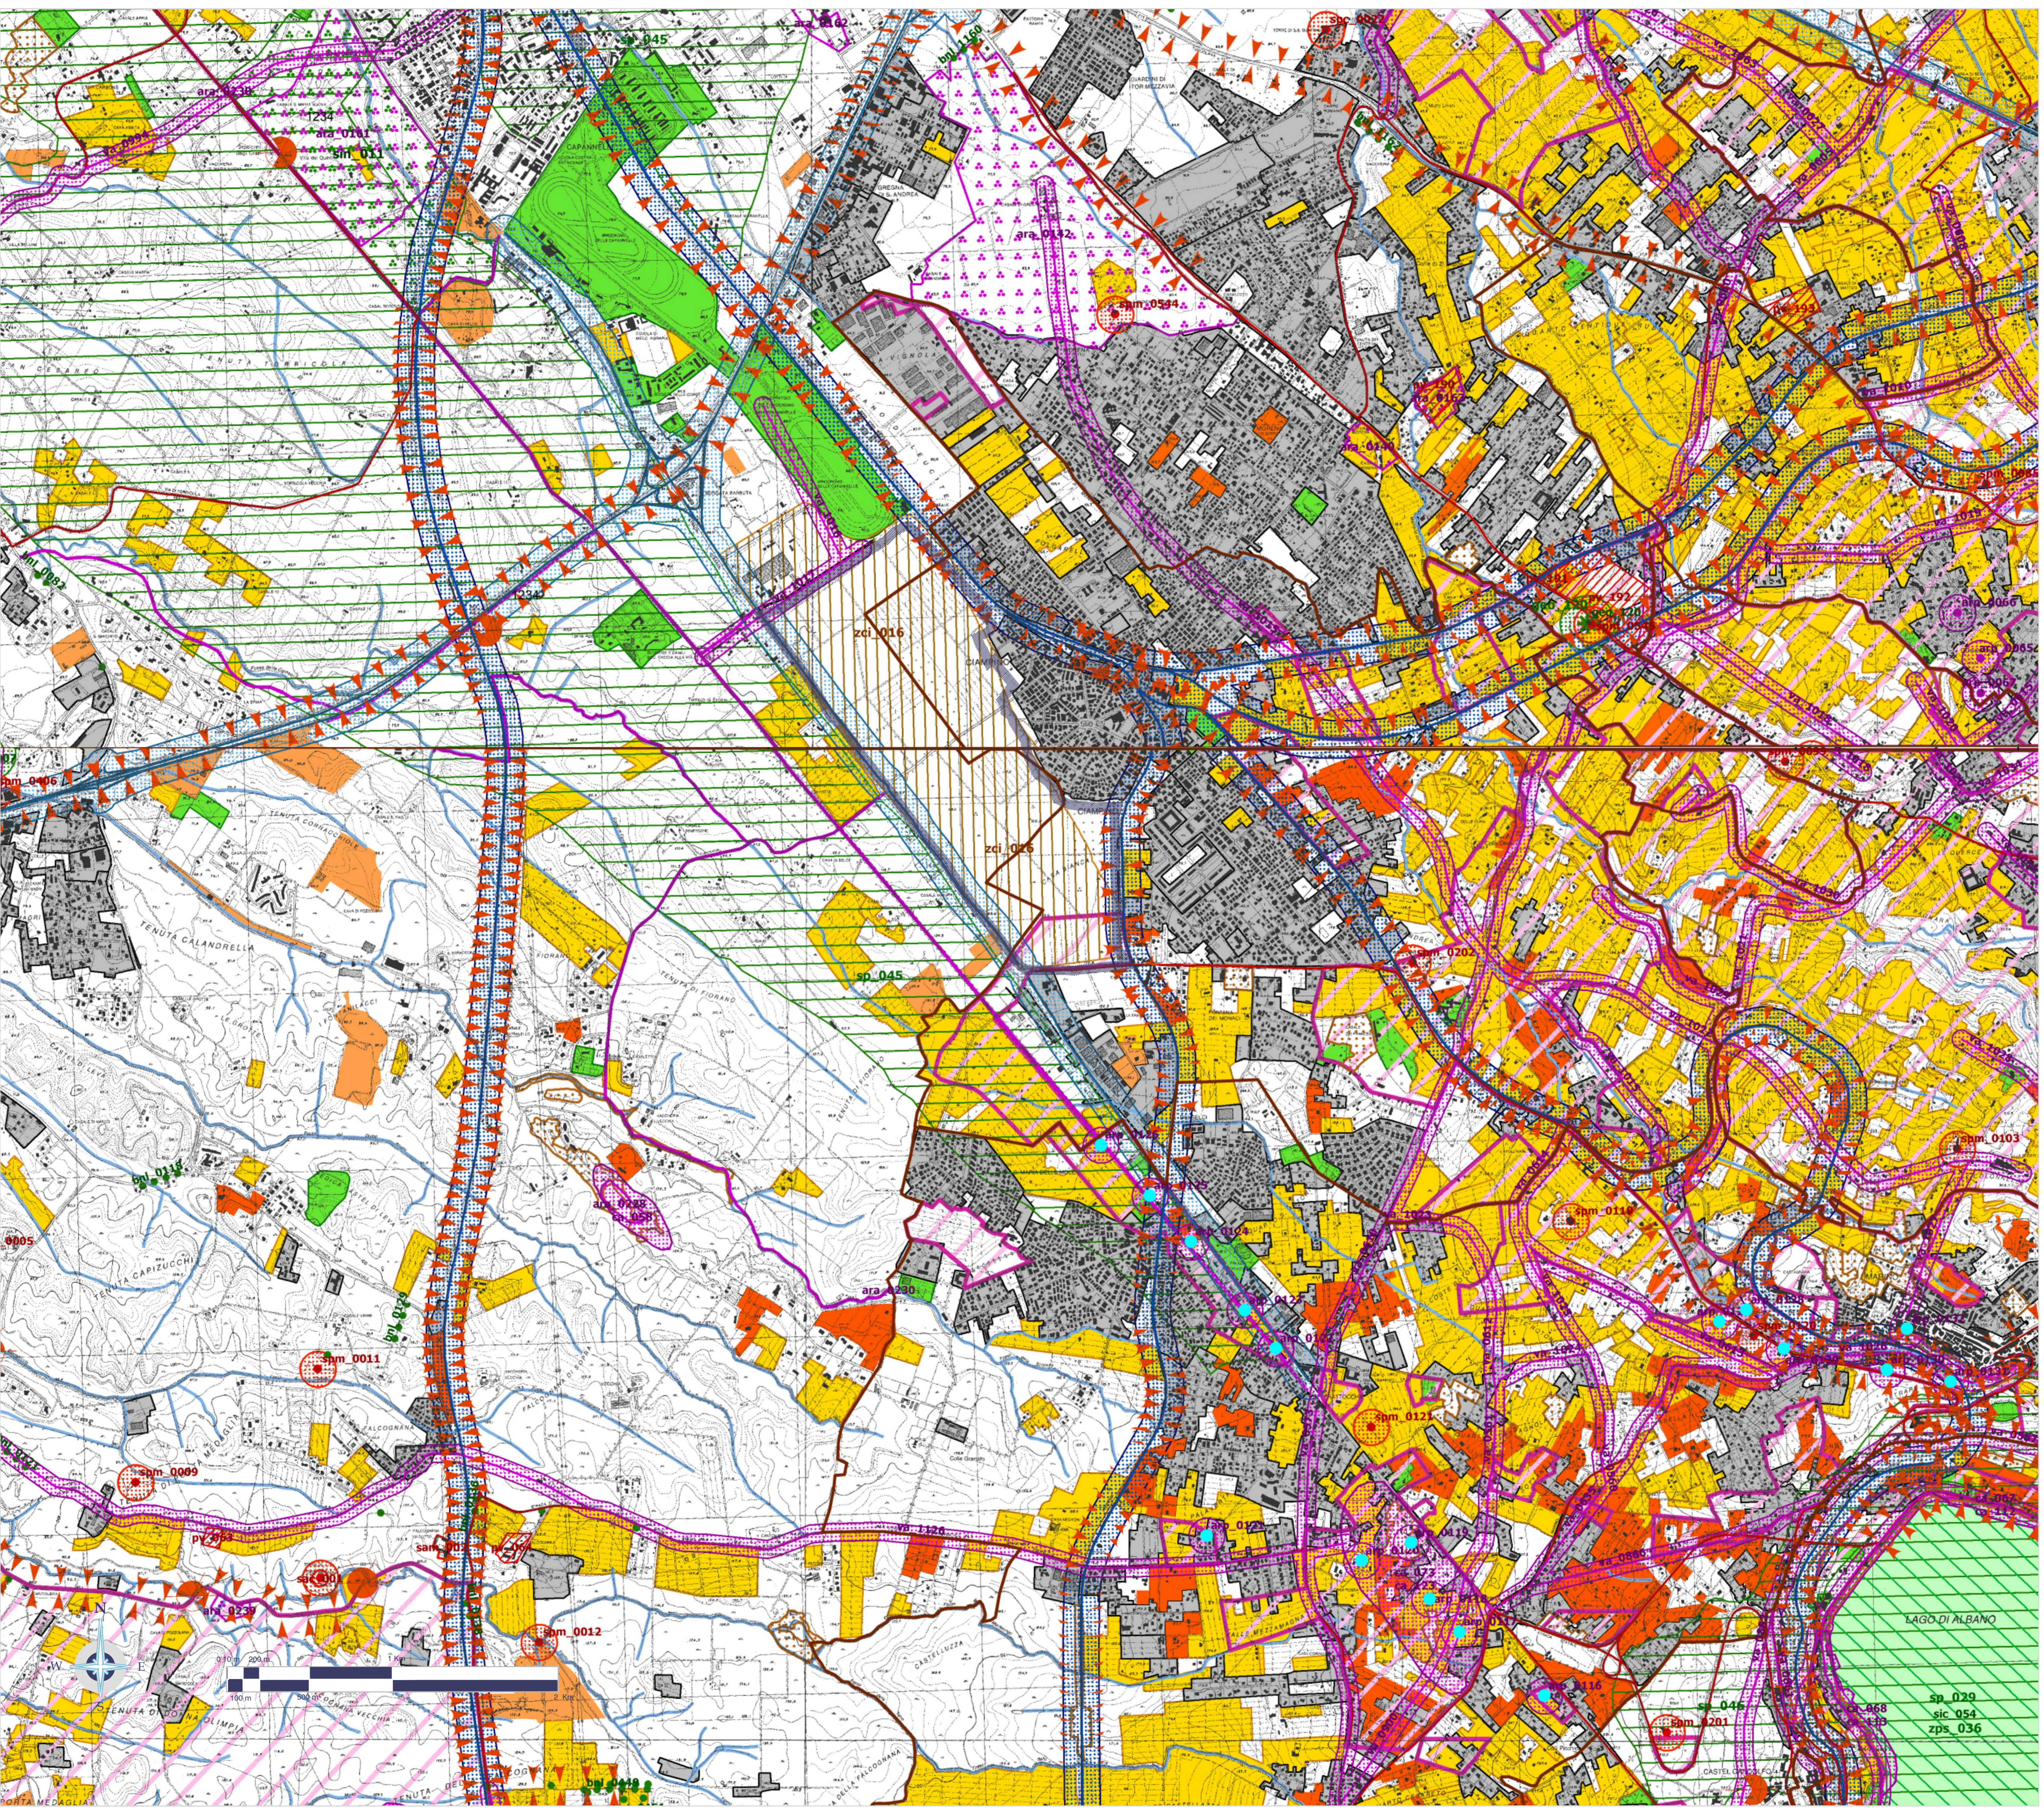

**AEROPORTI DI ROMA SpA**  
**DIRETTORE SVILUPPO INFRASTRUTTURE:**  
 Ing. Giorgio GREGORI  
**POST HOLDER AREA PROGETTAZIONE INFRASTRUTTURE E SISTEMI:**  
 Ing. Paolo CAMBULA

Data Emissione:	Titolo Elaborato:	<b>INQUADRAMENTO TERRITORIALE: PIANO TERRITORIALE PROVINCIALE GENERALE TAVOLA C "BENI DEL PATRIMONIO NATURALE E CULTURALE"</b>					
Scala: 1:15000							
AGGIORNAMENTI:	REFERIMENTI:						
Rev.	Rev.	Rev.	Rev.	Rev.	Rev.	Rev.	Rev.
1	1	1	1	1	1	1	1
2	2	2	2	2	2	2	2
3	3	3	3	3	3	3	3
100	100	100	100	100	100	100	100