


### LEGENDA

- VIABILITA' INTERESSATA DAL TRAFFICO DI CANTIERE
- PISTE DI CANTIERE
- OPERE IN PROGETTO
- VIABILITA' EXTRALINEA DI PROGETTO
- AREA DI STOCCAGGIO
- CANTIERI OPERATIVI
- CANTIERI BASE
- CANTIERI DI ARMAMENTO
- ACQUE SOTTERRANEE
- ACQUE SUPERFICIALI
- DIREZIONE DI FLUSSO DELLE FALDE
- LINEE ISOPIEZOMETRICHE
- BRE.BE.MI.

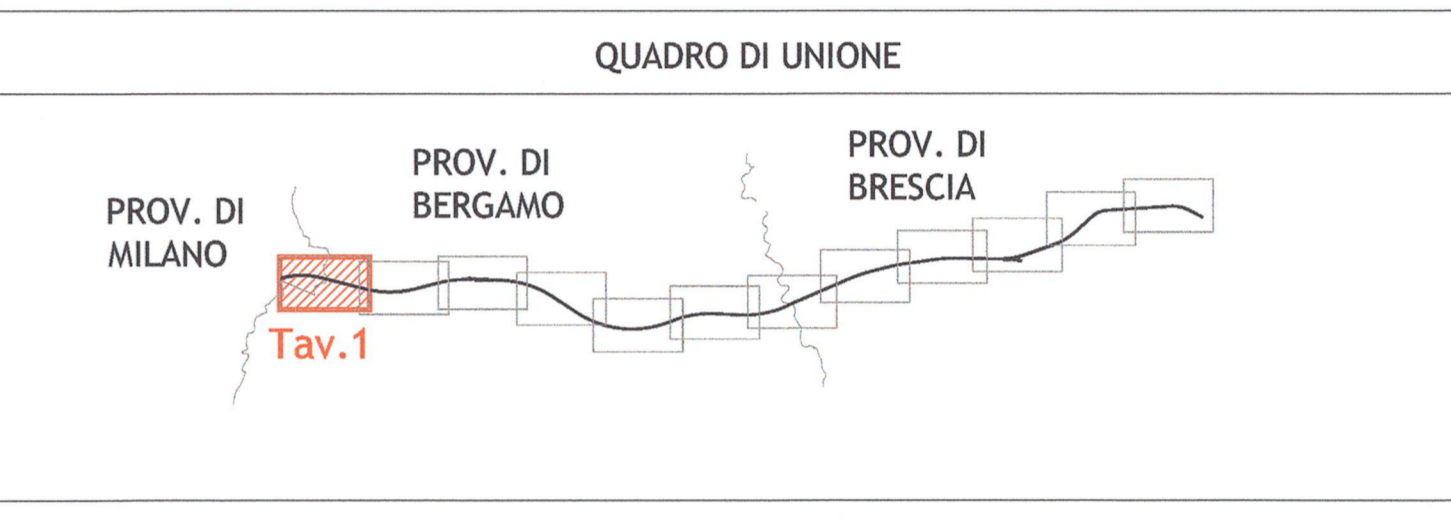

COMMITTENTE: **RFI**  
**RETE FERROVIARIA ITALIANA**  
**GRUPPO FERROVIE DELLO STATO**

ALTA Sorveglianza: **ITALFERR**  
**GRUPPO FERROVIE DELLO STATO**

GENERAL CONTRACTOR: **Cepav due**  
 Consorzio ENI per l'Alta Velocità

INFRASTRUTTURE FERROVIARIE STRATEGICHE DEFINITE DALLA LEGGE OBIETTIVO N. 443/01

LINEA A.V./A.C. TORINO - VENEZIA Tratta MILANO - VERONA  
 Lotto funzionale Treviglio-Brescia  
 PROGETTO ESECUTIVO

PROGETTO DI MONITORAGGIO AMBIENTALE

Atlante cartografico ambiente idrico superficiale e sotterraneo  
 Tavola 1 di 7

|                            |  |                        |          |           |                  |          |          |
|----------------------------|--|------------------------|----------|-----------|------------------|----------|----------|
| GENERAL CONTRACTOR         |  | DIRETTORE LAVORI       |          | SCALA:    |                  |          |          |
| Consorzio <b>Cepav due</b> |  | Valore per Costruzione |          | 1:5000    |                  |          |          |
| Data: 24 NOV 2014          |  | Data: 24 NOV 2014      |          |           |                  |          |          |
| COMMESSA                   | LOTTO  | FASE                   | ENTE     | TIPO DOC. | OPERA/DISCIPLINA | PROGR.   | REV.     |
| IN51                       | 11   | E                      | E2       | P5        | MB0106           | 001      | D        |
| PROGETTAZIONE              |  | IL PROGETTISTA         |          |           |                  |          |          |
| Rev.                       | Descrizione  | Autore                 | Data     | Verifica  | Data             | Progetto | Data     |
| D                          | Revisione a seguito di TT del 22.11.13, 31.01.14, 18.02.14 | Lando                  | 30/09/14 | Lando     | 30/09/14         | Lando    | 30/09/14 |
| B                          | IST ITF IN511E22ISMBO000001A                               | Conti                  | 26/04/12 | Lando     | 26/04/12         | Lando    | 26/04/12 |
| C                          | IST ITF IN511E22ISMBO000001B - Richiesta ARPAL             | Lando                  | 08/08/13 | Lando     | 08/08/13         | Lando    | 08/08/13 |