


### LEGENDA

- VIABILITA' INTERESSATA DAL TRAFFICO DI CANTIERE
- PISTE DI CANTIERE
- OPERE IN PROGETTO
- VIABILITA' EXTRALINEA DI PROGETTO
- AREA DI STOCCAGGIO
- CANTIERI OPERATIVI
- CANTIERI BASE
- CANTIERI DI ARMAMENTO
- ACQUE SOTTERRANEE
- ACQUE SUPERFICIALI
- DIREZIONE DI FLUSSO DELLE Falde
- LINEE ISOPIEZOMETRICHE
- BRE.BE.MI.

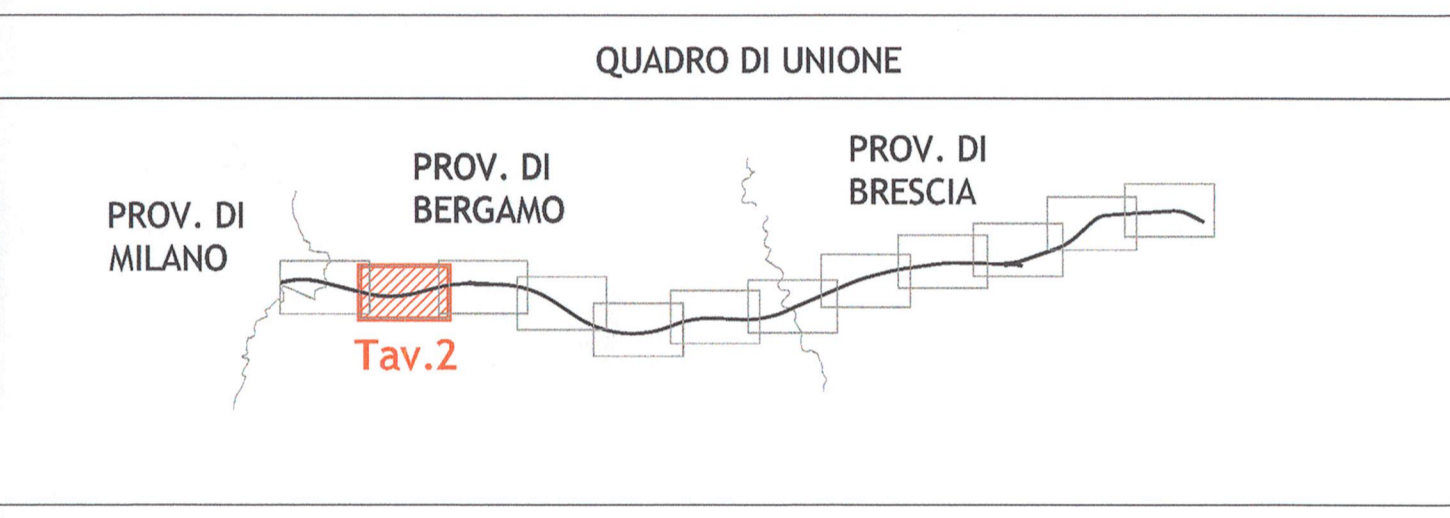

COMMITTENTE: **RFI**  
**RETE FERROVIARIA ITALIANA**  
**GRUPPO FERROVIE DELLO STATO**

ALTA Sorveglianza: **ITALFERR**  
**GRUPPO FERROVIE DELLO STATO**

GENERAL CONTRACTOR: **Cepav due**  
 Consorzio ENI per l'Alta Velocità

INFRASTRUTTURE FERROVIARIE STRATEGICHE DEFINITE DALLA LEGGE OBIETTIVO N. 443/01

LINEA A.V./A.C. TORINO - VENEZIA Tratta MILANO - VERONA  
 Lotto funzionale Treviglio-Brescia  
 PROGETTO ESECUTIVO

PROGETTO DI MONITORAGGIO AMBIENTALE

Atlante cartografico ambiente idrico superficiale e sotterraneo  
 Tavola 2 di 7

GENERAL CONTRACTOR <b>Cepav due</b>	DIRETTORE LAVORI Valico per Costruzione		SCALA: <b>1:5000</b>
Consorzio <b>Cepav due</b>	Il Direttore del Consorzio (Ing. F. Garbani)		Data: 24 NOV 2014

COMMESSA	LOTTO	FASE	ENTE	TIPO DOC.	OPERA/DISCIPLINA	PROGR.	REV.
IN51	11	E	E2	P5	MB0106	002	D

PROGETTAZIONE		IL PROGETTISTA	
Rev.	Descrizione	Inteso	Data
D	Revisione a seguito di TT del 22.11.13, 31.01.14, 18.02.14	30/09/14	30/09/14
B	IST ITF IN511E22SMB000001A	26/04/12	26/04/12
C	IST ITF IN511E22SMB000001B - Richiesta ARPAL	08/08/13	08/08/13