


LEGENDA

- VIABILIUTA' INTERESSATA DAL TRAFFICO DI CANTIERE
- PISTE DI CANTIERE
- OPERE IN PROGETTO
- VIABILIUTA' EXTRALINEA DI PROGETTO
- AREA DI STOCCAGGIO
- CANTIERI OPERATIVI
- CANTIERI BASE
- CANTIERI DI ARMAMENTO
- ACQUE SOTTERRANEE
- ACQUE SUPERFICIALI
- DIREZIONE DI FLUSSO DELLE FALDE
- LINEE ISOPIEZOMETRICHE
- BRE.BE.MI.

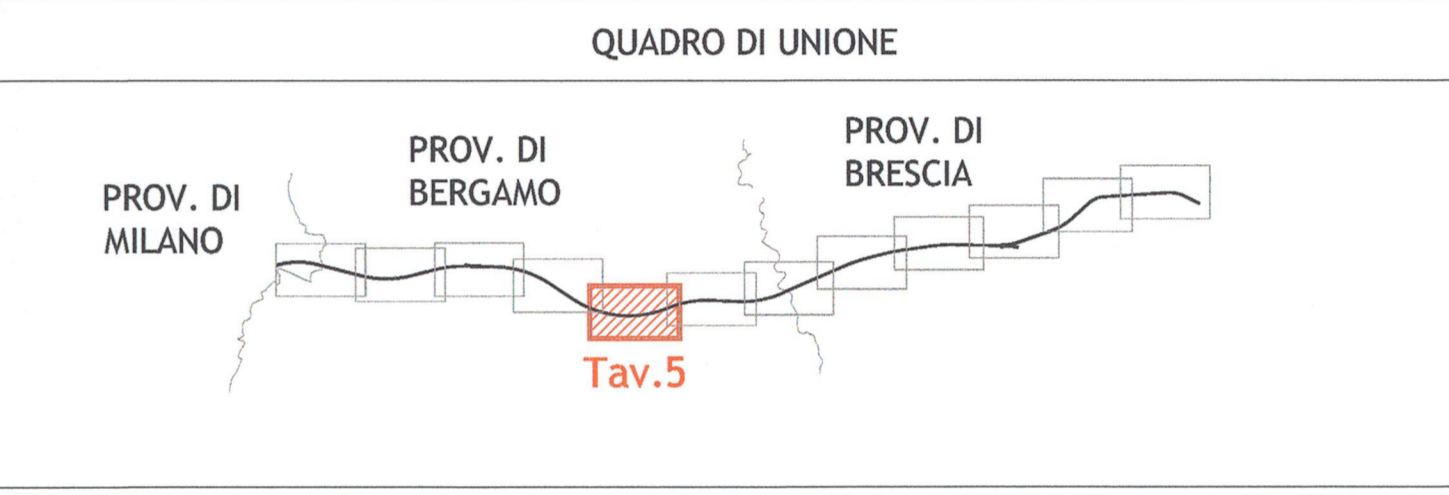

COMMITTENTE: **RFI**
RETE FERROVIARIA ITALIANA
GRUPPO FERROVIE DELLO STATO

ALTA Sorveglianza: **ITALFERR**
GRUPPO FERROVIE DELLO STATO

GENERAL CONTRACTOR: **Cepav due**
 Consorzio ENI per l'Alta Velocità

INFRASTRUTTURE FERROVIARIE STRATEGICHE DEFINITE DALLA LEGGE OBIETTIVO N. 443/01

LINEA A.V./A.C. TORINO - VENEZIA Tratta MILANO - VERONA
 Lotto funzionale Treviglio-Brescia
 PROGETTO ESECUTIVO
 PROGETTO DI MONITORAGGIO AMBIENTALE

Atlante cartografico ambiente idrico superficiale e sotterraneo
 Tavola 5 di 7

GENERAL CONTRACTOR Cepav due	DIRETTORE LAVORI Valerio per Costruzione	SCALA: 1:5000
Consorzio Cepav due	Consorzio Cepav due	
Data: 24 NOV 2014	Data: 24 NOV 2014	

COMMESSA	LOTTO	FASE	ENTE	TIPO DOC.	OPERA/DISCIPLINA	PROGR.	REV.
IN51	11	E	E2	P5	MB0106	005	D

PROGETTAZIONE	IL PROGETTISTA																																
<table border="1"> <tr> <th>Rev.</th> <th>Descrizione</th> <th>Autore</th> <th>Data</th> <th>Verifica</th> <th>Data</th> <th>Progetto</th> <th>Data</th> </tr> <tr> <td>D</td> <td>Revisione a seguito di TT del 22.11.13, 31.01.14, 18.02.14</td> <td></td> <td>30/09/14</td> <td>Liani</td> <td>30/09/14</td> <td>Liani</td> <td>30/09/14</td> </tr> <tr> <td>B</td> <td>IST ITF IN511E22ISMBO000001A</td> <td>Conti</td> <td>28/04/12</td> <td>Liani</td> <td>28/04/12</td> <td>Liani</td> <td>28/04/12</td> </tr> <tr> <td>C</td> <td>IST ITF IN511E22ISMBO000001B - Richiesta ARPAL</td> <td>Landi</td> <td>08/08/13</td> <td>Liani</td> <td>08/08/13</td> <td>Liani</td> <td>08/08/13</td> </tr> </table>	Rev.	Descrizione	Autore	Data	Verifica	Data	Progetto	Data	D	Revisione a seguito di TT del 22.11.13, 31.01.14, 18.02.14		30/09/14	Liani	30/09/14	Liani	30/09/14	B	IST ITF IN511E22ISMBO000001A	Conti	28/04/12	Liani	28/04/12	Liani	28/04/12	C	IST ITF IN511E22ISMBO000001B - Richiesta ARPAL	Landi	08/08/13	Liani	08/08/13	Liani	08/08/13	
Rev.	Descrizione	Autore	Data	Verifica	Data	Progetto	Data																										
D	Revisione a seguito di TT del 22.11.13, 31.01.14, 18.02.14		30/09/14	Liani	30/09/14	Liani	30/09/14																										
B	IST ITF IN511E22ISMBO000001A	Conti	28/04/12	Liani	28/04/12	Liani	28/04/12																										
C	IST ITF IN511E22ISMBO000001B - Richiesta ARPAL	Landi	08/08/13	Liani	08/08/13	Liani	08/08/13																										