


LEGENDA

- VIABILITA' INTERESSATA DAL TRAFFICO DI CANTIERE
- PISTE DI CANTIERE
- OPERE IN PROGETTO
- VIABILITA' EXTRALINEA DI PROGETTO
- AREA DI STOCCAGGIO
- CANTIERI OPERATIVI
- CANTIERI BASE
- CANTIERI DI ARMAMENTO
- ACQUE SOTTERRANEE
- ACQUE SUPERFICIALI
- DIREZIONE DI FLUSSO DELLE FALDE
- LINEE ISOPIEZOMETRICHE
- BRE.BE.MI.

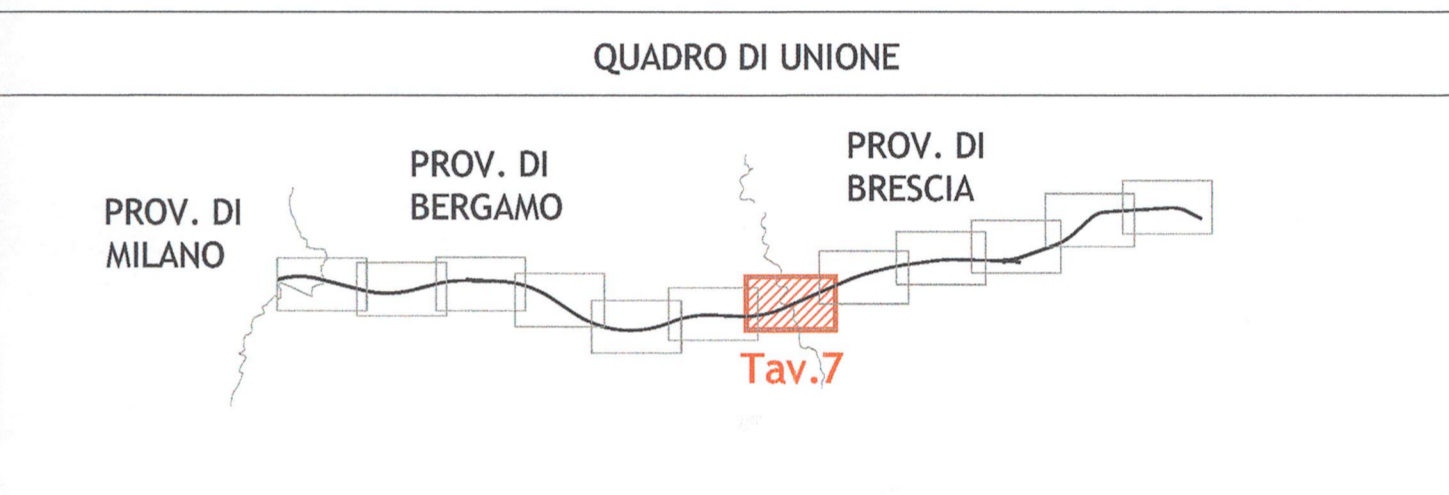

COMMITTENTE:

ALTA Sorveglianza:

GENERAL CONTRACTOR:

Cepav due
 Consorzio ENI per l'Alta Velocità

INFRASTRUTTURE FERROVIARIE STRATEGICHE DEFINITE DALLA LEGGE OBIETTIVO N. 443/01

LINEA A.V./A.C. TORINO - VENEZIA Tratta MILANO - VERONA
 Lotto funzionale Treviglio-Brescia
 PROGETTO ESECUTIVO

PROGETTO DI MONITORAGGIO AMBIENTALE

Atlante cartografico ambiente idrico superficiale e sotterraneo
 Tavola 7 di 7

GENERAL CONTRACTOR	DIRETTORI LAVORI	SCALA:
Consorzio Cepav due <small>Consorzio Cepav due Direttore del Consorzio (Ing. F. Lorenzini)</small>	Velio per Costruzioni 	1:5000
Data: 24 NOV 2014	Data: 24 NOV 2014	

COMMESSA	LOTTO	FASE	ENTE	TIPO DOC.	OPERA/DISCIPLINA	PROGR.	REV.
IN51	11	E	E2	P5	MB0106	007	D

PROGETTAZIONE		IL PROGETTISTA	
Rev.	Descrizione	Redatto	Data
D	Realizzazione a seguito di IT del 22.11.13, 31.01.14, 18.02.14	Landi	30/09/14
B	IST ITF IN5111E225MB0000001A	Conti	28/04/12
C	IST ITF IN5111E225MB0000001B - Variante ARPAL	Landi	08/08/13