


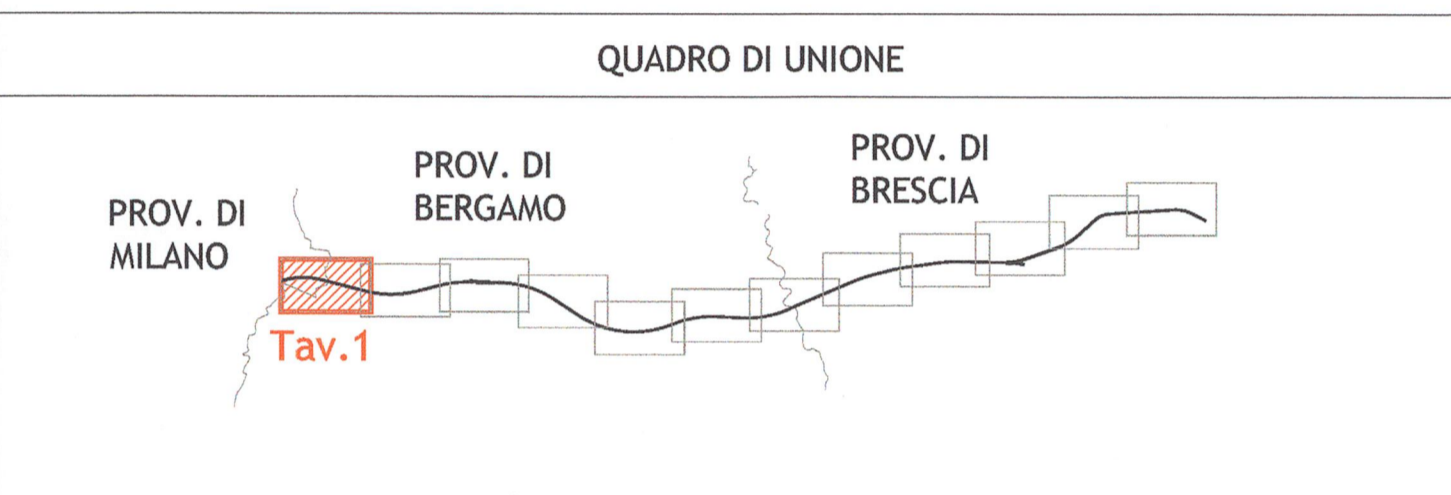

LEGENDA

- VIABILITA' INTERESSATA DAL TRAFFICO DI CANTIERE
- PISTE DI CANTIERE
- OPERE IN PROGETTO
- VIABILITA' EXTRALINEA DI PROGETTO
- BRE.BE.MI.
- AREA DI STOCCAGGIO
- CANTIERI OPERATIVI
- CANTIERI BASE
- CANTIERI DI ARMAMENTO
- ATMOSFERA
- CAMPI ELETTROMAGNETICI
- RUMORE
- VIBRAZIONI



COMMITTENTE:

ALTA Sorveglianza:

GENERAL CONTRACTOR:

INFRASTRUTTURE FERROVIARIE STRATEGICHE DEFINITE DALLA LEGGE OBIETTIVO N. 443/01

LINEA A.V./A.C. TORINO - VENEZIA Tratta MILANO - VERONA
 Lotto funzionale Treviglio-Brescia
 PROGETTO ESECUTIVO

PROGETTO DI MONITORAGGIO AMBIENTALE

Atlante cartografico atmosfera, rumore, vibrazioni, campi elettromagnetici
 Tavola 1 di 7

GENERAL CONTRACTOR Cepav due Consorzio Cepav due Il Direttore del Consorzio (Leg. F. L. 448/2001)	DIRETTORE LAVORI Valico per Costruzione	SCALA: 1:5000
Data: 24 NOV 2014	Data: 24 NOV 2014	

COMMESSA	LOTTO	FASE	ENTE	TIPO DOC.	OPERA/DISCIPLINA	PROG.	REV.
IN51	11	E	E2	P5	MB0100	001	D

PROGETTAZIONE		IL PROGETTISTA	
Rev.	Descrizione	Redatto	Data
B	Revisione a seguito di TT del 22.11.13, 31.01.14, 18.02.14	Landi	30/09/14
D	IST ITF IN5111E22ISMBO000001A	Conti	28/04/12
C	IST ITF IN5111E22ISMBO000001B - Variante ARPAL	Landi	08/08/13