


LEGENDA

- VIABILITA' INTERESSATA DAL TRAFFICO DI CANTIERE
- PISTE DI CANTIERE
- OPERE IN PROGETTO
- VIABILITA' EXTRALINEA DI PROGETTO
- AREA DI STOCCAGGIO
- CANTIERI OPERATIVI
- CANTIERI BASE
- CANTIERI DI ARMAMENTO
- ATMOSFERA
- CAMPI ELETTROMAGNETICI
- RUMORE
- VIBRAZIONI
- BRE.BE.MI.

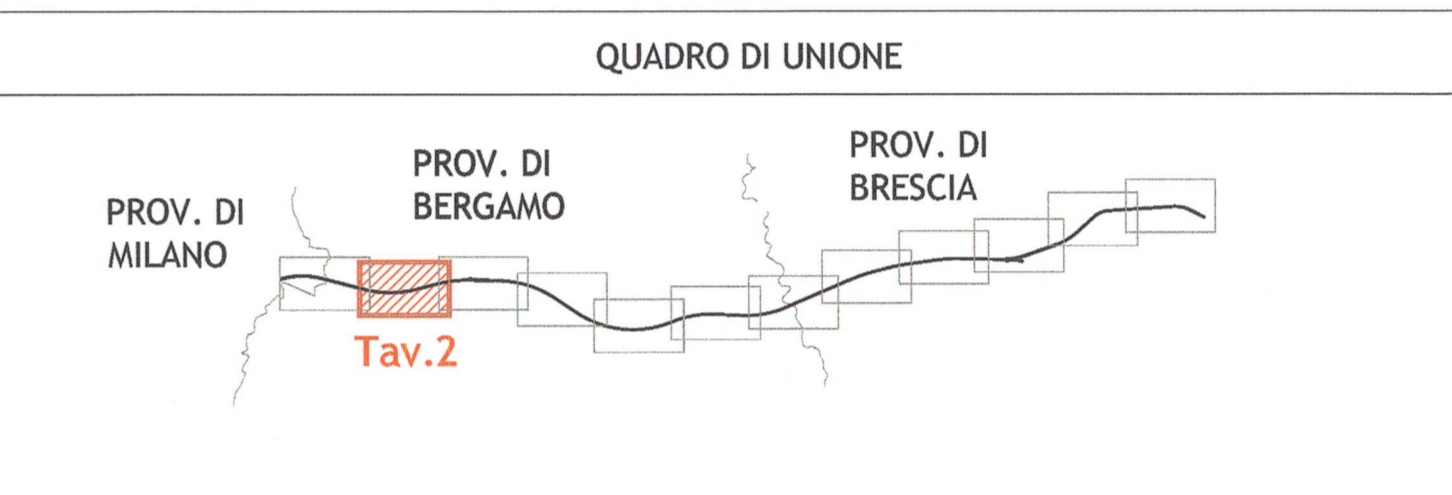

COMMITTENTE: **RFI**
RETE FERROVIARIA ITALIANA
GRUPPO FERROVIE DELLO STATO

ALTA SORVEGLIANZA: **ITALFERR**
GRUPPO FERROVIE DELLO STATO

GENERAL CONTRACTOR: **Cepav due**
 Consorzio ENI per l'Alta Velocità

INFRASTRUTTURE FERROVIARIE STRATEGICHE DEFINITE DALLA LEGGE OBIETTIVO N. 443/01

LINEA A.V./A.C. TORINO - VENEZIA Tratta MILANO - VERONA
 Lotto funzionale Treviglio-Brescia
 PROGETTO ESECUTIVO

PROGETTO DI MONITORAGGIO AMBIENTALE

Atlante cartografico atmosfera, rumore, vibrazioni, campi elettromagnetici
 Tavola 2 di 7

| | | |
|---|-----------------------------------------------------------------------------------------|-------------------------|
| GENERAL CONTRACTOR Cepav due Consorzio Cepav due Il Direttore del Consorzio (Ing. Lombardi)Data: 24 NOV 2014 | DIRETTORE LAVORI Valore per Costruzione STEFANO FEDRI Data: 24 NOV 2014 | SCALA: 1:5000 |
|---|-----------------------------------------------------------------------------------------|-------------------------|

| COMMESSA | LOTTO | FASE | ENTE | TIPO DOC. | OPERA/DISCIPLINA | PROGR. | REV. |
|----------|-------|------|------|-----------|------------------|--------|------|
| IN51 | 11 | E | E2 | P5 | MB0100 | 002 | D |

| PROGETTAZIONE | | IL PROGETTISTA | |
|---------------|------------------------------------------------------------|----------------|----------|
| Rev. | Descrizione | Autore | Data |
| D | Revisione a seguito di TT del 22.11.13, 31.01.14, 18.02.14 | Lombardi | 30/09/14 |
| B | IST ITF IN5111E22ISMBO000001A | Conti | 28/04/12 |
| C | IST ITF IN5111E22ISMBO000001B - Richiesta ARPAL | Lombardi | 08/08/13 |