


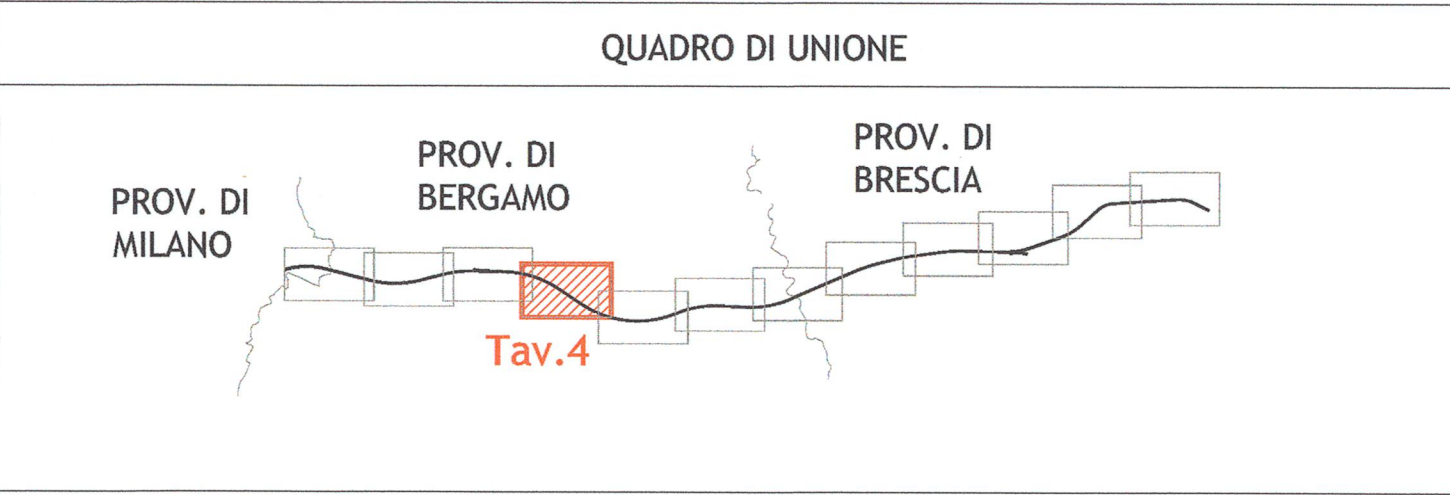

### LEGENDA

- VIABILITA' INTERESSATA DAL TRAFFICO DI CANTIERE
- PISTE DI CANTIERE
- OPERE IN PROGETTO
- VIABILITA' EXTRALINEA DI PROGETTO
- AREA DI STOCCAGGIO
- CANTIERI OPERATIVI
- CANTIERI BASE
- CANTIERI DI ARMAMENTO
- ATMOSFERA
- CAMPI ELETTROMAGNETICI
- RUMORE
- VIBRAZIONI
- BRE.BE.MI.



COMMITTENTE: **RFI**  
 RETE FERROVIARIA ITALIANA  
 GRUPPO FERROVIE DELLO STATO

ALTA Sorveglianza: **ITAFERR**  
 GRUPPO FERROVIE DELLO STATO

GENERAL CONTRACTOR: **Cepav due**  
 Consorzio ENI per l'Alta Velocità

INFRASTRUTTURE FERROVIARIE STRATEGICHE DEFINITE DALLA LEGGE OBIETTIVO N. 443/01

LINEA A.V./A.C. TORINO - VENEZIA Tratta MILANO - VERONA  
 Lotto funzionale Treviglio-Brescia  
 PROGETTO ESECUTIVO

PROGETTO DI MONITORAGGIO AMBIENTALE

Atlante cartografico atmosfera, rumore, vibrazioni, campi elettromagnetici  
 Tavola 4 di 7

GENERAL CONTRACTOR: **Cepav due**  
 Consorzio Cepav due  
 (Direttore del Consorzio Eng. F. Lombardi)

DIRETTORE LAVORI: **STEFANO FERRARINI**  
 Valore per Costruzione

Data: 24 NOV 2014    Data: 24 NOV 2014

SCALA: 1:5000

COMMESSA	LOTTO	FASE	ENTE	TIPO DOC.	OPERA/DISCIPLINA	PROGR.	REV.
IN51	11	E	E2	P5	MB0100	004	D

PROGETTAZIONE	Rev.	Descrizione	Autore	Data	Verifica	Data	Progetto	Data	IL PROGETTISTA
D	1	Revisione a seguito di TT del 22.11.13, 31.01.14, 18.02.14	Landi	30/09/14	Landi	30/09/14	Landi	30/09/14	
B	1	IST ITF IN5111E22ISMBO000001A	Conti	28/04/12	Conti	28/04/12	Conti	28/04/12	
C	1	IST ITF IN5111E22ISMBO000001B - Richiesta ARPAL	Landi	08/08/13	Landi	08/08/13	Landi	08/08/13	