


### LEGENDA

- VIABILITA' INTERESSATA DAL TRAFFICO DI CANTIERE
- PISTE DI CANTIERE
- OPERE IN PROGETTO
- VIABILITA' EXTRALINEA DI PROGETTO
- BRE.BE.MI.
- AREA DI STOCCAGGIO
- CANTIERI OPERATIVI
- CANTIERI BASE
- CANTIERI DI ARMAMENTO
- ATMOSFERA
- CAMPI ELETTROMAGNETICI
- RUMORE
- VIBRAZIONI

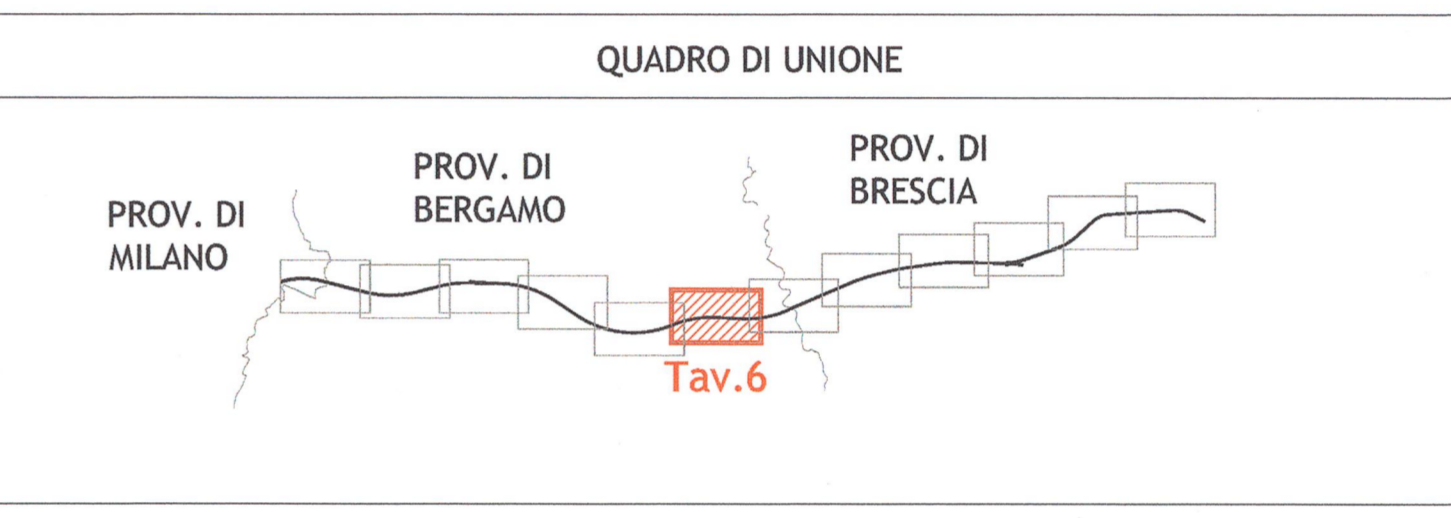

COMMITTENTE: **RFI** RETTE FERROVIARIE ITALIANE GRUPPO FERROVIE DELLO STATO

ALTA Sorveglianza: **ITALFERR** GRUPPO FERROVIE DELLO STATO

GENERAL CONTRACTOR: **Cepav due** Consorzio ENI per l'Alta Velocità

INFRASTRUTTURE FERROVIARIE STRATEGICHE DEFINITE DALLA LEGGE OBIETTIVO N. 443/01

LINEA A.V./A.C. TORINO - VENEZIA Tratta MILANO - VERONA  
Lotto funzionale Treviglio-Brescia  
PROGETTO ESECUTIVO

PROGETTO DI MONITORAGGIO AMBIENTALE

Atlante cartografico atmosfera, rumore, vibrazioni, campi elettromagnetici  
Tavola 6 di 7

GENERAL CONTRACTOR <b>Cepav due</b>	DIRETTORE LAVORI Valerio per Costruzione	Stampa: 24 NOV 2014	Data: 24 NOV 2014	Stampa: 24 NOV 2014	Stampa: 24 NOV 2014
--	---	---------------------	-------------------	---------------------	---------------------

COMMESSA	LOTTO	FASE	ENTE	TIPO DOC.	OPERA/DISCIPLINA	PROGR.	REV.
IN51	11	E	E2	P5	MB0100	006	D

PROGETTAZIONE	IL PROGETTISTA																																
<table border="1"> <tr> <th>Rev.</th> <th>Descrizione</th> <th>Inteso</th> <th>Data</th> <th>Verificato</th> <th>Data</th> <th>Progetto Integrato</th> <th>Data</th> </tr> <tr> <td>B</td> <td>Revisione a seguito di TT del 22.11.13, 31.01.14, 18.02.14</td> <td>Landi</td> <td>30/09/14</td> <td>Landi</td> <td>30/09/14</td> <td>Landi</td> <td>30/09/14</td> </tr> <tr> <td>D</td> <td>IST ITF IN511E225MB0000001A</td> <td>Conti</td> <td>28/04/12</td> <td>Landi</td> <td>28/04/12</td> <td>Landi</td> <td>28/04/12</td> </tr> <tr> <td>C</td> <td>IST ITF IN511E225MB0000001B - Richiesta ARPAL</td> <td>Landi</td> <td>08/08/13</td> <td>Landi</td> <td>08/08/13</td> <td>Landi</td> <td>08/08/13</td> </tr> </table>	Rev.	Descrizione	Inteso	Data	Verificato	Data	Progetto Integrato	Data	B	Revisione a seguito di TT del 22.11.13, 31.01.14, 18.02.14	Landi	30/09/14	Landi	30/09/14	Landi	30/09/14	D	IST ITF IN511E225MB0000001A	Conti	28/04/12	Landi	28/04/12	Landi	28/04/12	C	IST ITF IN511E225MB0000001B - Richiesta ARPAL	Landi	08/08/13	Landi	08/08/13	Landi	08/08/13	
Rev.	Descrizione	Inteso	Data	Verificato	Data	Progetto Integrato	Data																										
B	Revisione a seguito di TT del 22.11.13, 31.01.14, 18.02.14	Landi	30/09/14	Landi	30/09/14	Landi	30/09/14																										
D	IST ITF IN511E225MB0000001A	Conti	28/04/12	Landi	28/04/12	Landi	28/04/12																										
C	IST ITF IN511E225MB0000001B - Richiesta ARPAL	Landi	08/08/13	Landi	08/08/13	Landi	08/08/13																										