


### LEGENDA

- VIABILITA' INTERESSATA DAL TRAFFICO DI CANTIERE
- PISTE DI CANTIERE
- OPERE IN PROGETTO
- VIABILITA' EXTRALINEA DI PROGETTO
- BRE.BE.MI.
- AREA DI STOCCAGGIO
- CANTIERI OPERATIVI
- CANTIERI BASE
- CANTIERI DI ARMAMENTO
- ATMOSFERA
- CAMPI ELETTROMAGNETICI
- RUMORE
- VIBRAZIONI

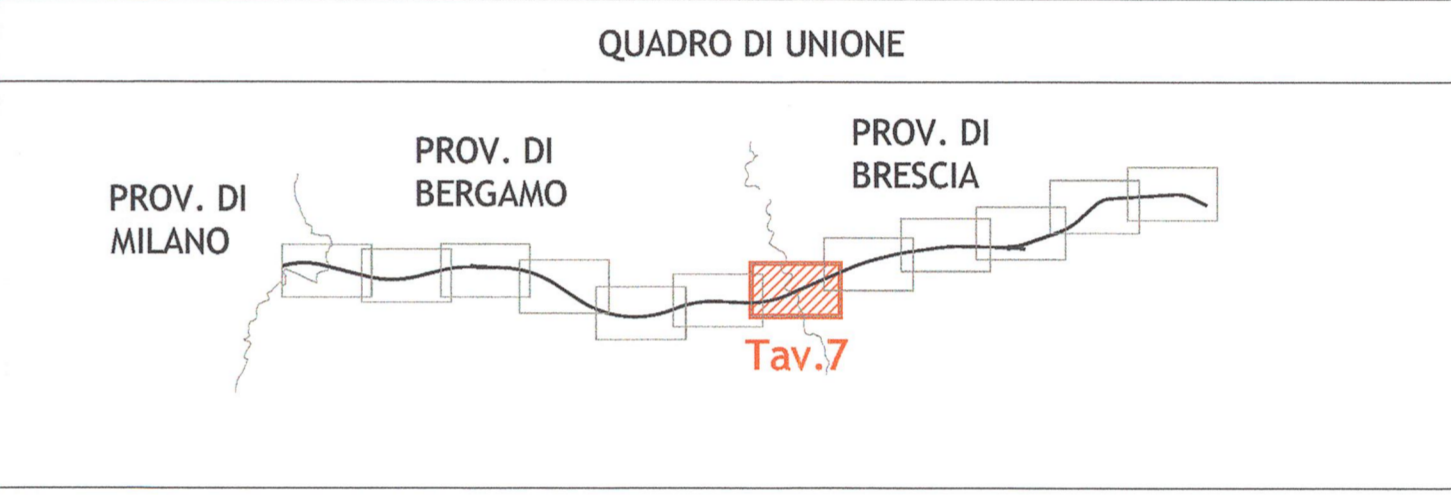

COMMITTENTE: **RFI INFRASTRUTTURE FERROVIARIE ITALIANE GRUPPO FERROVIE DELLO STATO**

ALTA Sorveglianza: **ITALFERR GRUPPO FERROVIE DELLO STATO**

GENERAL CONTRACTOR: **Cepav due** (Consorzio ENI per l'Alta Velocità)

INFRASTRUTTURE FERROVIARIE STRATEGICHE DEFINITE DALLA LEGGE OBIETTIVO N. 443/01

LINEA A.V./A.C. TORINO - VENEZIA Tratta MILANO - VERONA  
 Lotto funzionale Treviglio-Brescia  
 PROGETTO ESECUTIVO

PROGETTO DI MONITORAGGIO AMBIENTALE

Atlante cartografico atmosfera, rumore, vibrazioni, campi elettromagnetici  
 Tavola 7 di 7

GENERAL CONTRACTOR <b>Cepav due</b>	DIRETTORE LAVORI Vallo per Costruzione	SCALE: <b>1:5000</b>
Data: 24 NOV 2014	Data: 24 NOV 2014	

COMMESSA	LOTTO	FASE	ENTE	TIPO DOC.	OPERA/DISCIPLINA	PROGR.	REV.
IN51	11	E	E2	P5	MB0100	007	D

PROGETTAZIONE	Rev.	Descrizione	Redato	Data	Verificato	Data	Progetto	Data	IL PROGETTISTA
D	1	Revisione a seguito di TT del 22/11/13, 31/01/14, 18/02/14	Landi	30/09/14	Landi	30/09/14	Landi	30/09/14	
B	1	IST ITF IN511E225MB0000001A	Conti	28/04/12	Landi	28/04/12	Landi	28/04/12	
C	1	IST ITF IN511E225MB0000001B - Richiesta ARPAL	Landi	08/08/13	Landi	08/08/13	Landi	08/08/13	