


- LEGENDA**
- VIABILITA' INTERESSATA DAL TRAFFICO DI CANTIERE
 - PISTE DI CANTIERE
 - OPERE IN PROGETTO
 - VIABILITA' EXTRALINEA DI PROGETTO
 - BRE.BE.MI.
 - AREA DI STOCCAGGIO
 - CANTIERI OPERATIVI
 - CANTIERI BASE
 - CANTIERI DI ARMAMENTO
 - SUOLO
 - PAESAGGIO
 - FLORA E FAUNA
 - VEGETAZIONE

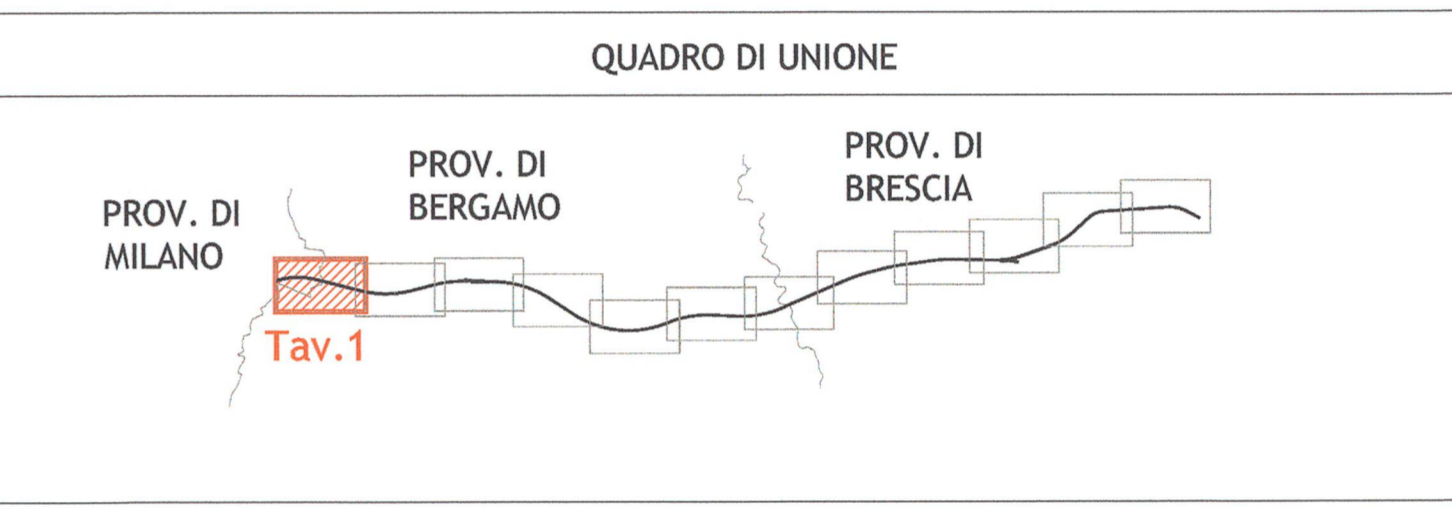

COMMITTENTE:

ALTA Sorveglianza:

GENERAL CONTRACTOR: **Cepav due**
 Consorzio ENI per l'Alta Velocità

INFRASTRUTTURE FERROVIARIE STRATEGICHE DEFINITE DALLA LEGGE OBIETTIVO N. 443/01

LINEA A.V./A.C. TORINO - VENEZIA Tratta MILANO - VERONA
 Lotto funzionale Treviglio-Brescia
 PROGETTO ESECUTIVO

PROGETTO DI MONITORAGGIO AMBIENTALE
 Atlante cartografico vegetazione flora e fauna, suolo e paesaggio
 Tavola 1 di 7

GENERAL CONTRACTOR	DIRETTORE LAVORI						
Consorzio Cepav due	Valloio per Costruzione						
Data: 24 NOV 2014	Data: 24 NOV 2014						
COMMISSA	LOTTO	FASE	ENTE	TIPO DOC.	OPERA/DISCIPLINA	PROGR.	REV.
IN51	11	E	E2	P5	MB0100	008	D

PROGETTAZIONE		IL PROGETTISTA	
Rev.	Descrizione	Stato	Data
B	Revisione a seguito di TI del 22.11.13, 31.01.14, 18.02.14	Landi	30/09/14
D	IST ITF IN5111E225MB0000001A	Conti	28/04/12
C	IST ITF IN5111E225MB0000001B - Richtlinie ANPAL	Landi	08/08/13

CIG: 11726651C5
 Progetto cofinanziato dall'Unione Europea
 Stampato dal Servizio di Progettazione ITALFERR S.p.A.
 File: IN5111E225MB0100008D.dwg
 CUF: J41C070000001