


### LEGENDA

- VIABILITA' INTERESSATA DAL TRAFFICO DI CANTIERE
- PISTE DI CANTIERE
- OPERE IN PROGETTO
- VIABILITA' EXTRALINEA DI PROGETTO
- AREA DI STOCCAGGIO
- CANTIERI OPERATIVI
- CANTIERI BASE
- CANTIERI DI ARMAMENTO
- SUOLO
- PAESAGGIO
- FLORA E FAUNA
- BRE.BE.MI.
- VEGETAZIONE

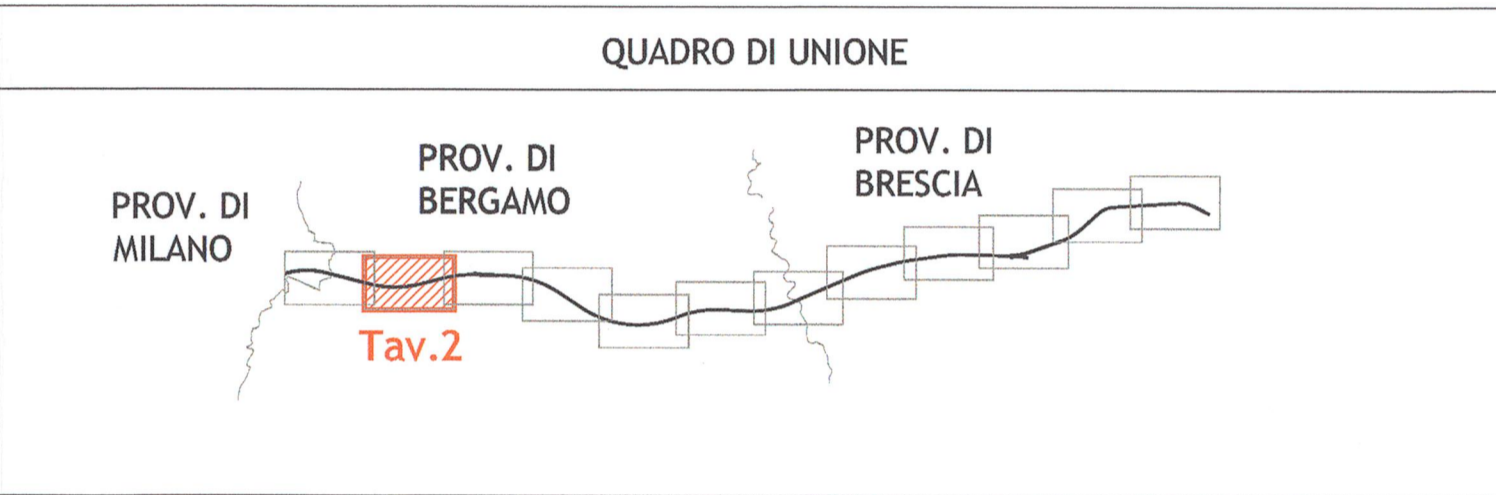

COMMITTENTE:  
**RFI**  
 RETE FERROVIARIA ITALIANA  
 GRUPPO FERROVIE DELLO STATO

ALTA Sorveglianza:  
**ITALFERR**  
 GRUPPO FERROVIE DELLO STATO

GENERAL CONTRACTOR:  
**Cepav due**  
 Consorzio ENI per l'Alta Velocità

INFRASTRUTTURE FERROVIARIE STRATEGICHE DEFINITE DALLA LEGGE OBIETTIVO N. 443/01

LINEA A.V./A.C. TORINO - VENEZIA Tratta MILANO - VERONA  
 Lotto funzionale Treviglio-Brescia  
 PROGETTO ESECUTIVO  
 PROGETTO DI MONITORAGGIO AMBIENTALE

Atlante cartografico vegetazione flora e fauna, suolo e paesaggio  
 Tavola 2 di 7

GENERAL CONTRACTOR <b>Cepav due</b> Consorzio Cepav due Il Direttore del Consorzio (Ing. F. Lombardi)	DIRETTORE LAVORI Valido per Costruzione Data: 24 NOV 2014		SCALA: 1:5000
--	---	--	------------------

COMMESSA	LOTTO	FASE	ENTE	TIPO DOC.	OPERA/DISCIPLINA	PROGR.	REV.
IN51	11	E	E2	P5	MB0100	009	D

Rev.	Descrizione	Autore	Data	Verifica	Data	Progetto	Data
D	Revisione e seguito di IT del 22.11.13, 31.01.14, 18.02.14	Landi	30/09/14	Landi	30/09/14	Landi	30/09/14
B	IST ITF IN511E22SMB0000001A	Conti	26/04/12	Landi	26/04/12	Landi	26/04/12
C	IST ITF IN511E22SMB0000001B - Richiesta ARPAL	Landi	08/08/13	Landi	08/08/13	Landi	08/08/13