


LEGENDA

- VIABILITA' INTERESSATA DAL TRAFFICO DI CANTIERE
- PISTE DI CANTIERE
- OPERE IN PROGETTO
- VIABILITA' EXTRALINEA DI PROGETTO
- AREA DI STOCCAGGIO
- CANTIERI OPERATIVI
- CANTIERI BASE
- CANTIERI DI ARMAMENTO
- SUOLO
- PAESAGGIO
- FLORA E FAUNA
- BRE.BE.MI.
- VEGETAZIONE

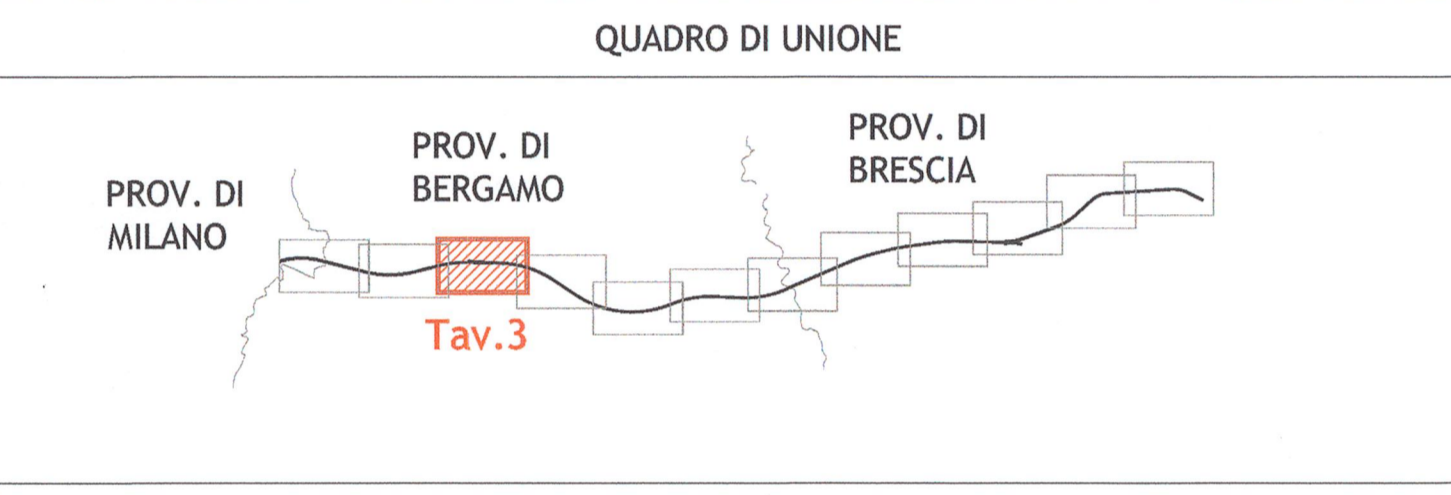

COMMITTENTE: **RFI** RETE FERROVIARIA ITALIANA GRUPPO FERROVIE DELLO STATO

ALTA Sorveglianza: **ITALFERR** GRUPPO FERROVIE DELLO STATO

GENERAL CONTRACTOR: **Cepav due** Consorzio ENI per l'Alta Velocità

INFRASTRUTTURE FERROVIARIE STRATEGICHE DEFINITE DALLA LEGGE OBIETTIVO N. 443/01

LINEA A.V./A.C. TORINO - VENEZIA Tratta MILANO - VERONA
Lotto funzionale Treviglio-Brescia
PROGETTO ESECUTIVO

PROGETTO DI MONITORAGGIO AMBIENTALE

Atlante cartografico vegetazione flora e fauna, suolo e paesaggio
Tavola 3 di 7

GENERAL CONTRACTOR: **Cepav due** Consorzio **Cepav due** Il Direttore del Consorzio **Alfo F. Lorenzoni**

DIRETTORI LAVORI: Valico per Costruzione

Data: 24 NOV 2014

SCALA: 1:5000

COMMESSA	LOTTO	FASE	ENTE	TIPO DOC.	OPERA/DISCIPLINA	PROGR.	REV.
IN51	11	E	E2	P5	MB0100	010	D

PROGETTAZIONE		IL PROGETTISTA	
Rev.	Descrizione	Indice	Data
D	Revisione a seguito di TT del 22.11.13, 31.01.14, 18.02.14	30/09/14	30/09/14
B	IST ITF IN5111E22ISMBO000001A	26/04/12	26/04/12
C	IST ITF IN5111E22ISMBO000001B - Richiesta ARPAL	08/08/13	08/08/13