


**LEGENDA**

- VIABITA' INTERESSATA DAL TRAFFICO DI CANTIERE
- PISTE DI CANTIERE
- OPERE IN PROGETTO
- VIABITA' EXTRALINEA DI PROGETTO
- BRE.BE.MI.
- AREA DI STOCCAGGIO
- CANTIERI OPERATIVI
- CANTIERI BASE
- CANTIERI DI ARMAMENTO
- SUOLO
- PAESAGGIO
- FLORA E FAUNA
- VEGETAZIONE

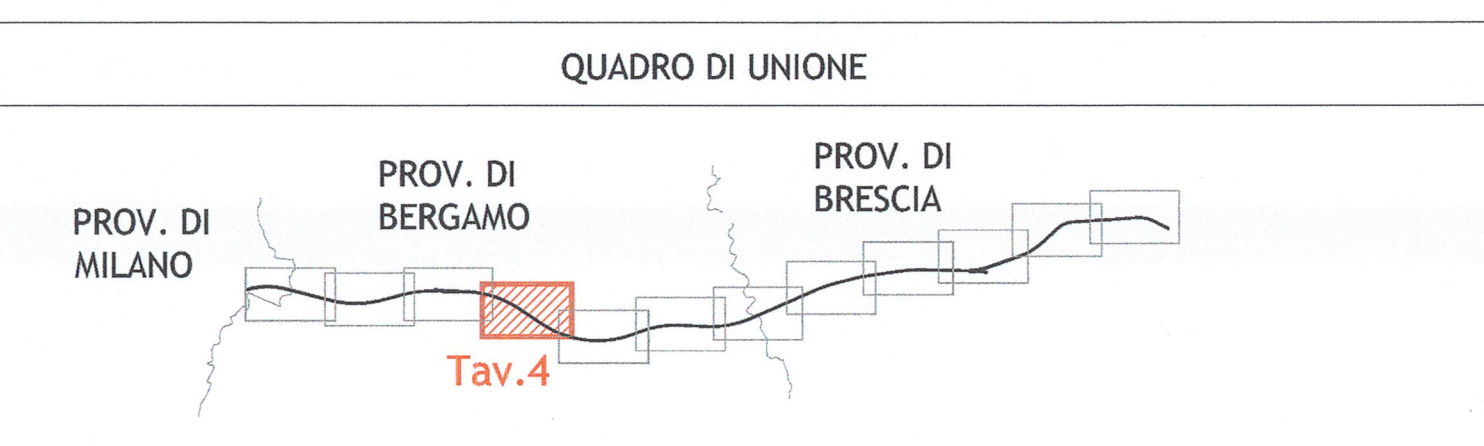

COMITENTE: **R.F.I. GRUPPO FERROVIE DELLO STATO**

ALTA SOVRIGILANZA: **ITALFERR GRUPPO FERROVIE DELLO STATO**

GENERAL CONTRACTOR: **Cepav due**  
 Consorzio ENI per l'Alta Velocità

**INFRASTRUTTURE FERROVIARIE STRATEGICHE DEFINITE DALLA LEGGE OBIETTIVO N. 443/01**

LINEA A.V. I.A.C. TORINO - VENEZIA Tratta MILANO - VERONA  
 Lotto funzionale Treviglio-Brescia  
 PROGETTO ESECUTIVO  
 PROGETTO DI MONITORAGGIO AMBIENTALE

Atlante cartografico vegetazione flora e fauna, suolo e paesaggio  
 Tavola 4 di 7

GENERAL CONTRACTOR: **Cepav due** (Consorzio) / **Cepav due** (Direttore Lavori)

DATA: 24 NOV 2014

SCALA: 1:5000

COMMESSA	LOTTO	FASE	ENTE	TIPO DOC.	OPERA/DISCIPLINA	PROGR.	REV.
IN51	11	E	E2	P5	MB10100	011	D

PROGETTISTA: **ALBA s.r.l.**

FILE: IN511E2PMB100011D.DWG

Scale di foglio: 1:1