


# Cava di Covo

### LEGENDA

- VIABILITA' INTERESSATA DAL TRAFFICO DI CANTIERE
- PISTE DI CANTIERE
- OPERE IN PROGETTO
- VIABILITA' EXTRALINEA DI PROGETTO
- BRE.BE.MI.
- AREA DI STOCCAGGIO
- CANTIERI OPERATIVI
- CANTIERI BASE
- CANTIERI DI ARMAMENTO
- SUOLO
- PAESAGGIO
- FLORA E FAUNA
- VEGETAZIONE

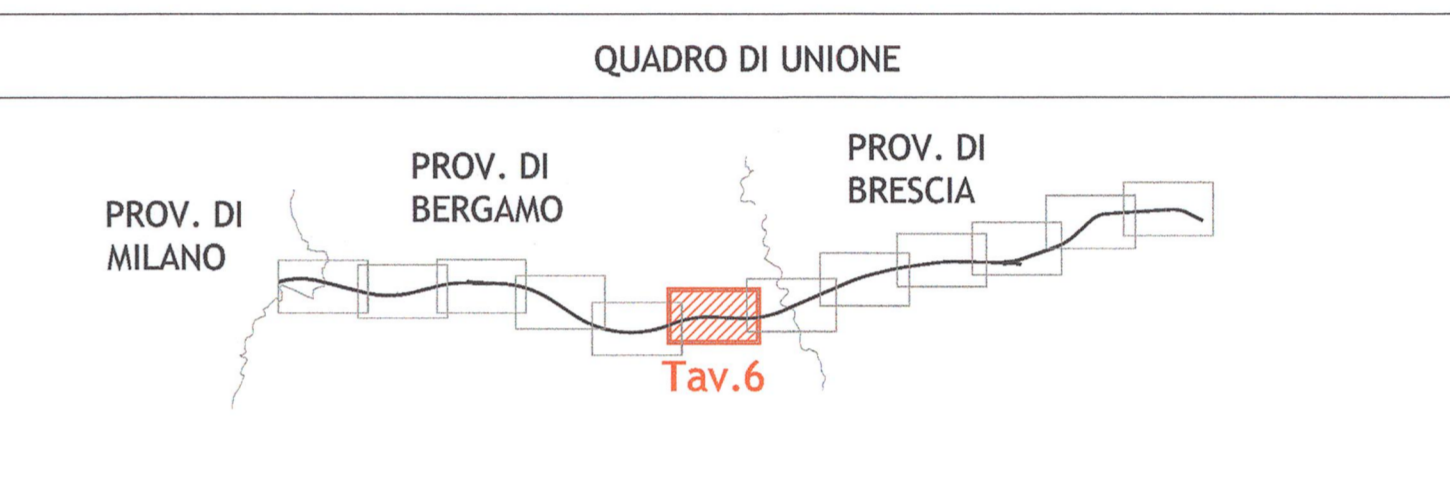

COMMITTENTE: **RFI** RETTE FERROVIARIE ITALIANE GRUPPO FERROVIE DELLO STATO

ALTA Sorveglianza: **ITALFERR** GRUPPO FERROVIE DELLO STATO

GENERAL CONTRACTOR: **Cepav due** Consorzio ENI per l'Alta Velocità

INFRASTRUTTURE FERROVIARIE STRATEGICHE DEFINITE DALLA LEGGE OBIETTIVO N. 443/01

LINEA A.V./A.C. TORINO - VENEZIA Tratta MILANO - VERONA  
 Lotto funzionale Treviglio-Brescia  
 PROGETTO ESECUTIVO

PROGETTO DI MONITORAGGIO AMBIENTALE  
 Atlante cartografico vegetazione flora e fauna, suolo e paesaggio  
 Tavola 6 di 7

GENERAL CONTRACTOR <b>Cepav due</b>	DIRETTORE LAVORI Valico per Costruzione	SCALA: <b>1:5000</b>
Data: 24 NOV 2014	Data: 24 NOV 2014	
COMMESSA: <b>IN51</b>	LOTTO: <b>11</b>	FASE: <b>E</b>
ENTE: <b>E2</b>	TIPO DOC.: <b>P5</b>	OPERA/DISCIPLINA: <b>MB0100</b>
PROGR.: <b>013</b>	REV.: <b>D</b>	

Rev.	Descrizione	Intento	Data	Verifica	Data	Progetto	Data
B	Revisione a seguito di TT del 22.11.13, 31.01.14, 18.02.14	Landi	30/09/14	Landi	30/09/14	Landi	30/09/14
D	IST ITF IN5111E225MB0000001A	Conti	26/04/12	Landi	26/04/12	Landi	26/04/12
C	IST ITF IN5111E225MB0000001B - Richiesta ARPAL	Landi	08/08/13	Landi	8/08/13	Landi	08/08/13