


LEGENDA

- VIABILITA' INTERESSATA DAL TRAFFICO DI CANTIERE
- PISTE DI CANTIERE
- OPERE IN PROGETTO
- VIABILITA' EXTRALINEA DI PROGETTO
- AREA DI STOCCAGGIO
- CANTIERI OPERATIVI
- CANTIERI BASE
- CANTIERI DI ARMAMENTO
- SUOLO
- PAESAGGIO
- FLORA E FAUNA
- BRE.BE.MI.
- VEGETAZIONE

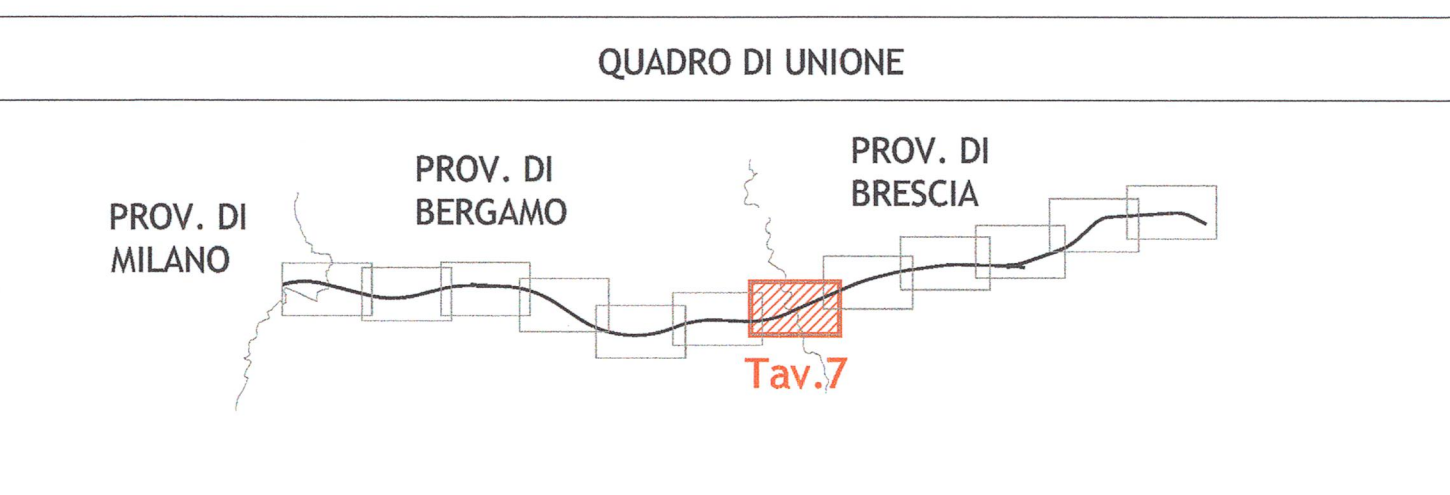

COMMITTENTE: **RFI** RETE FERROVIARIA ITALIANA GRUPPO FERROVIE DELLO STATO

ALTA Sorveglianza: **ITALFERR** GRUPPO FERROVIE DELLO STATO

GENERAL CONTRACTOR: **Cepav due** Consorzio ENI per l'Alta Velocità

INFRASTRUTTURE FERROVIARIE STRATEGICHE DEFINITE DALLA LEGGE OBIETTIVO N. 443/01

LINEA A.V. /A.C. TORINO - VENEZIA Tratta MILANO - VERONA
 Lotto funzionale Treviglio-Brescia
 PROGETTO ESECUTIVO
 PROGETTO DI MONITORAGGIO AMBIENTALE

Atlante cartografico vegetazione flora e fauna, suolo e paesaggio
 Tavola 7 di 7

GENERAL CONTRACTOR Cepav due Consorzio Cepav due		DIRETTORE LAVORI Valido per Costruzione		SCALA: 1:5000			
Data: 24 NOV 2014		Data: 24 NOV 2014		Stampa del Consorzio Ingegneria ALBA s.p.a.			
COMMESSA	LOTTO	FASE	ENTE	TIPO DOC.	OPERA/DISCIPLINA	PROGR.	REV.
IN51	11	E	E2	P5	MB0100	014	D
PROGETTAZIONE							IL PROGETTISTA
Rev.	Descrizione	Inteso	Data	Verificato	Data	Progettato	Data
D	Revisione a seguito di TT del 22.11.13, 31.01.14, 18.02.14	Landi	30/09/14	Landi	30/09/14	Landi	30/09/14
B	IST ITF IN5111E225MB0000001A	Conf	26/04/12	Landi	26/04/12	Landi	26/04/12
C	IST ITF IN5111E225MB0000001B - Richiesta ARPAL	Landi	08/08/13	Landi	08/08/13	Landi	08/08/13
CIG: 11728651C5							File: IN5111E225MB0100014D.dwg