


### LEGENDA

- VIABILITA' INTERESSATA DAL TRAFFICO DI CANTIERE
- PISTE DI CANTIERE
- OPERE IN PROGETTO
- VIABILITA' EXTRALINEA DI PROGETTO
- BRE.BE.MI.
- AREA DI STOCCAGGIO
- CANTIERI OPERATIVI
- CANTIERI BASE
- CANTIERI DI ARMAMENTO
- ACQUE SOTTERRANEE
- ACQUE SUPERFICIALI
- DIREZIONE DI FLUSSO DELLE FALDE
- LINEE ISOPIEZOMETRICHE

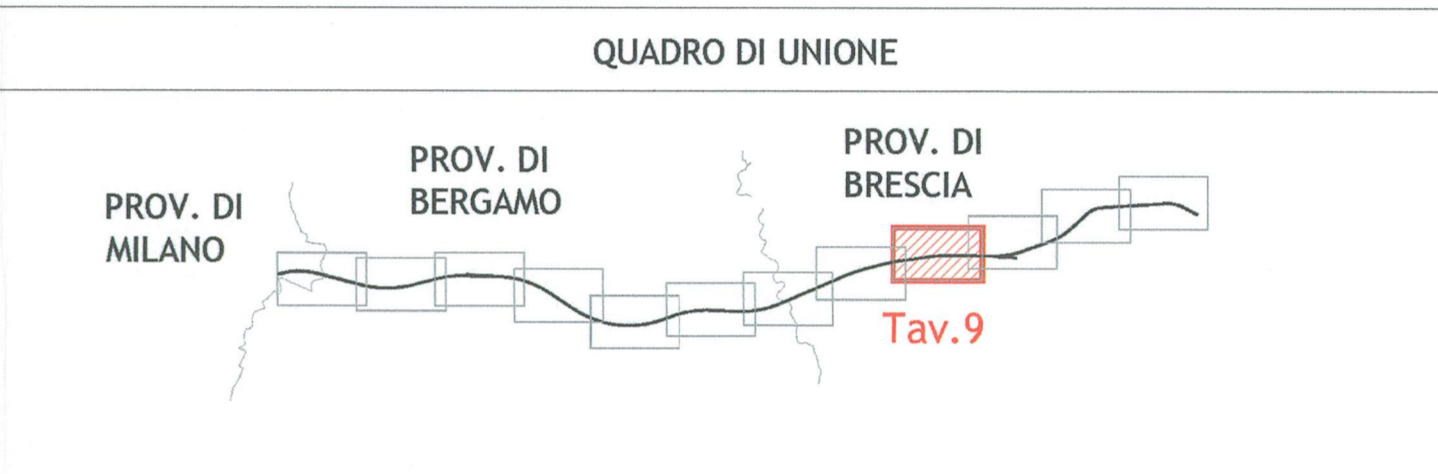

COMMITTENTE:

ALTA SORVEGLIANZA:

GENERAL CONTRACTOR:

**Cepav due**  
 Consorzio ENI per l'Alta Velocità

INFRASTRUTTURE FERROVIARIE STRATEGICHE DEFINITE DALLA LEGGE OBIETTIVO N. 443/01

LINEA A.V./A.C. TORINO - VENEZIA Tratta MILANO - VERONA  
 Lotto funzionale Treviglio-Brescia  
 PROGETTO ESECUTIVO

PROGETTO DI MONITORAGGIO AMBIENTALE

Atlante cartografico ambiente idrico superficiale e sotterraneo  
 Tavola 2 di 5

GENERAL CONTRACTOR Consorzio <b>Cepav due</b> Il Direttore del Consorzio (Ing. F. Lombardi)	DIRETTORE LAVORI Valido per Costruzione	SCALA: 1:5000
Data: 24 NOV 2014	Data: 24 NOV 2014	
COMMESSA LOTTO FASE ENTE TIPO DOC. OPERA/DISCIPLINA PROG. REV.	IN51 11 E E2 P5 MB0206 002 D	

Rev.	Descrizione	Autore	Data	Verificato	Data	Programma	Data	IL PROGETTISTA
D	Revisione e seguito di TT del 22.11.13, 31.01.14, 18.02.14	Landi	30/09/14	Landi	30/09/14	30/09/14	30/09/14	
B	IST ITF IN5111E2215MB0000001A	Conti	26/04/12	Landi	26/04/12	26/04/12	26/04/12	
C	IST ITF IN5111E2215MB0000001B - Riccardo ARPAL	Landi	08/08/13	Landi	08/08/13	08/08/13	08/08/13	