


### LEGENDA

- VIABILITA' INTERESSATA DAL TRAFFICO DI CANTIERE
- PISTE DI CANTIERE
- OPERE IN PROGETTO
- VIABILITA' EXTRALINEA DI PROGETTO
- BRE.BE.MI.
- AREA DI STOCCAGGIO
- CANTIERI OPERATIVI
- CANTIERI BASE
- CANTIERI DI ARMAMENTO
- ACQUE SOTTERRANEE
- ACQUE SUPERFICIALI
- DIREZIONE DI FLUSSO DELLE Falde
- LINEE ISOPIZOMETRICHE

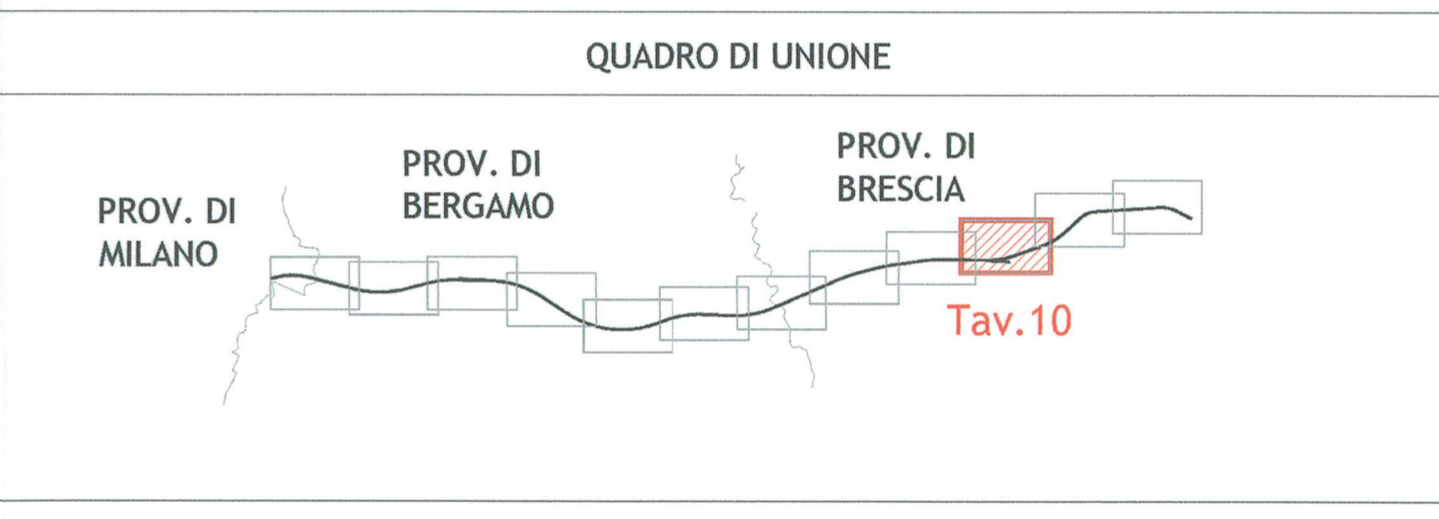

COMMITTENTE: **RFI** RETE FERROVIARIA ITALIANA GRUPPO FERROVIE DELLO STATO

ALTA Sorveglianza: **ITALFERR** GRUPPO FERROVIE DELLO STATO

GENERAL CONTRACTOR: **Cepav due** Consorzio ENI per l'Alta Velocità

INFRASTRUTTURE FERROVIARIE STRATEGICHE DEFINITE DALLA LEGGE OBIETTIVO N. 443/01

LINEA A.V./A.C. TORINO - VENEZIA Tratta MILANO - VERONA  
 Lotto funzionale Treviglio-Brescia  
 PROGETTO ESECUTIVO  
 PROGETTO DI MONITORAGGIO AMBIENTALE

Atlante cartografico ambiente idrico superficiale e sotterraneo  
 Tavola 3 di 5

GENERAL CONTRACTOR: **Cepav due** Consorzio **Cepav due** Il Consorzio dei Consorzi (Ing. F. Lombardi)

DIRETTORE LAVORI: **Stefano Peroni** Valido per Costruzione

SCALA: 1:5000

Data: 24 NOV 2014

COMMESSA	LOTTO	FASE	ENTE	TIPO DOC.	OPERA/DISCIPLINA	PROG.	REV.
IN51	11	E	E2	P5	MB0206	003	D

PROGETTAZIONE

Rev.	Descrizione	Aut.	Data	Verifica	Data	Progetto Integrato	Data
D	Revisione e sigillo di IT del 22.11.13, 31.01.14, 18.02.14	Landi	30/09/14	Landi	30/09/14		
B	IST ITF IN5111E22ISM0000001A	Conti	26/04/12	Landi	26/04/12		
C	IST ITF IN5111E22ISM0000001B - Revisione ARPAL	Landi	08/08/13	Landi	08/08/13		

IL PROGETTISTA: **ALBA s.r.l.** (Ing. Roberto Lima)

CIG. 11728651C5

Progetto cofinanziato dalla Unione Europea

Scala di plot: 1:1