


LEGENDA

- VIABILITA' INTERESSATA DAL TRAFFICO DI CANTIERE
- PISTE DI CANTIERE
- OPERE IN PROGETTO
- VIABILITA' EXTRALINEA DI PROGETTO
- BRE.BE.MI.
- AREA DI STOCCAGGIO
- CANTIERI OPERATIVI
- CANTIERI BASE
- CANTIERI DI ARMAMENTO
- ACQUE SOTTERRANEE
- ACQUE SUPERFICIALI
- DIREZIONE DI FLUSSO DELLE Falde
- LINEE ISOPEZOMETRICHE

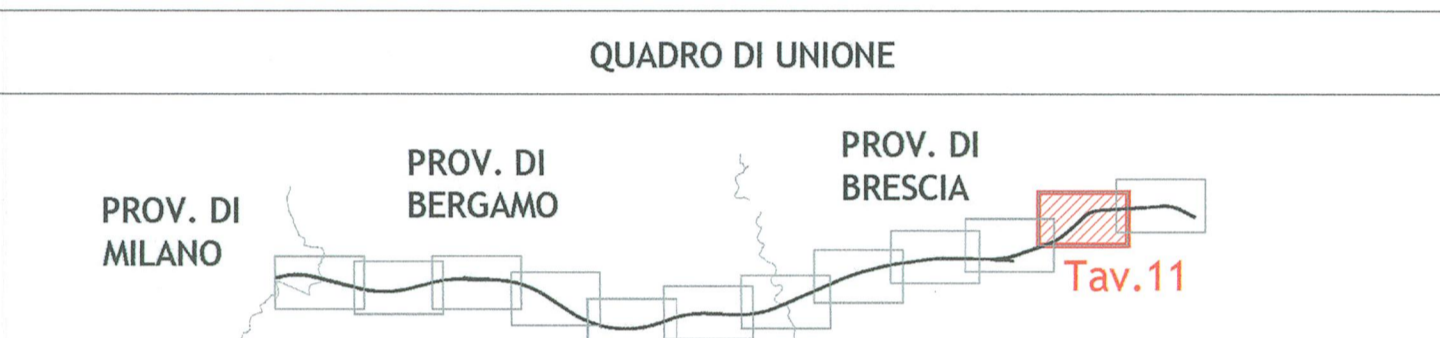

COMMITTENTE:
RFI
 RETE FERROVIARIA ITALIANA
 GRUPPO FERROVIE DELLO STATO

ALTA SORVEGLIANZA:
ITALFERR
 GRUPPO FERROVIE DELLO STATO

GENERAL CONTRACTOR:
Cepav due
 Consorzio ENI per l'Alta Velocità

INFRASTRUTTURE FERROVIARIE STRATEGICHE DEFINITE DALLA LEGGE OBIETTIVO N. 443/01

LINEA A.V./A.C. TORINO - VENEZIA Tratta MILANO - VERONA
 Lotto funzionale Treviglio-Brescia
 PROGETTO ESECUTIVO

PROGETTO DI MONITORAGGIO AMBIENTALE

Atlante cartografico ambiente idrico superficiale e sotterraneo
 Tavola 4 di 5

GENERAL CONTRACTOR		DIRETTORE LAVORI		SCALA:	
Consorzio Cepav due		Valido per Costruzione		1:5000	
Data: 24 NOV 2014		Data: 24-NOV 2014			
COMMESSA	LOTTO	FASE	ENTE	TIPO DOC.	OPERA/DISCIPLINA
IN51	11	E	E2	P5	MB0206
					004 D

PROGETTAZIONE		IL PROGETTISTA	
Rev.	Descrizione	Settimane	Data
D	Revisione a seguito di TT del 22.11.13, 31.01.14, 18.02.14	Landi	30/09/14
B	IST ITF IN5111E22ISM0000001A	Conti	26/04/12
C	IST ITF IN5111E22ISM0000001B - Revisione ASPAL	Landi	08/08/13