


LEGENDA

- VIABILITA' INTERESSATA DAL TRAFFICO DI CANTIERE
- PISTE DI CANTIERE
- OPERE IN PROGETTO
- VIABILITA' EXTRA LINEA DI PROGETTO
- AREA DI STOCCAGGIO
- CANTIERI OPERATIVI
- CANTIERI BASE
- CANTIERI DI ARMAMENTO
- ACQUE SOTTERRANEE
- ACQUE SUPERFICIALI
- DIREZIONE DI FLUSSO DELLE FALDE
- LINEE ISOPIEZOMETRICHE

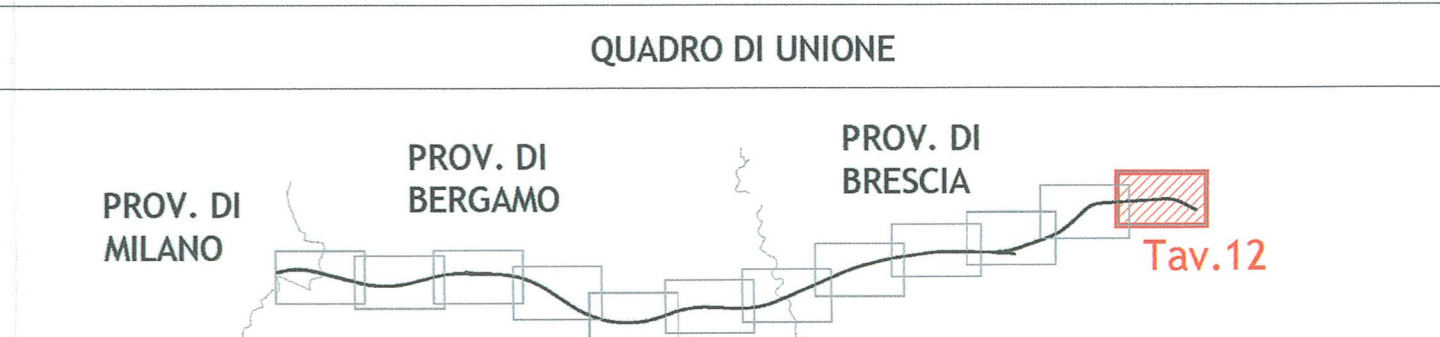

COMMITTENTE: **RFI**
RETE FERROVIARIA ITALIANA
GRUPPO FERROVIE DELLO STATO

ALTA Sorveglianza: **ITAFERR**
GRUPPO FERROVIE DELLO STATO

GENERAL CONTRACTOR: **Cepav due**
Consorzio ENI per l'Alta Velocità

INFRASTRUTTURE FERROVIARIE STRATEGICHE DEFINITE DALLA LEGGE OBIETTIVO N. 443/01

LINEA A.V./A.C. TORINO - VENEZIA Tratta MILANO - VERONA
Lotto funzionale Treviglio-Brescia
PROGETTO ESECUTIVO
PROGETTO DI MONITORAGGIO AMBIENTALE

Atlante cartografico ambiente idrico superficiale e sotterraneo
Tavola 5 di 5

GENERAL CONTRACTOR		DIRETTORE LAVORI		SCALA: 1:5000				
Consorzio Cepav due		Valido per Costruzione						
COMMESSA		LOTTO	FASE	ENTE	TIPO DOC.	OPERA/DISCIPLINA	PROGR.	REV.
IN51		11	E	E2	P5	MB0206	005	D

Rev.	Descrizione	Aut.	Data	Verificato	Data	Progetto	Data
B	Revisione e seguito di TT del 22.11.13, 31.01.14, 18.02.14	Landi	30/09/14	Landi	30/09/14	Landi	30/09/14
D	IST ITF IN5111E22SMB0000001A	Conti	26/04/12	Landi	26/04/12	Landi	26/04/12
C	IST ITF IN5111E22SMB0000001B - Rilascio ASPAL	Landi	08/08/13	Landi	08/08/13	Landi	08/08/13