


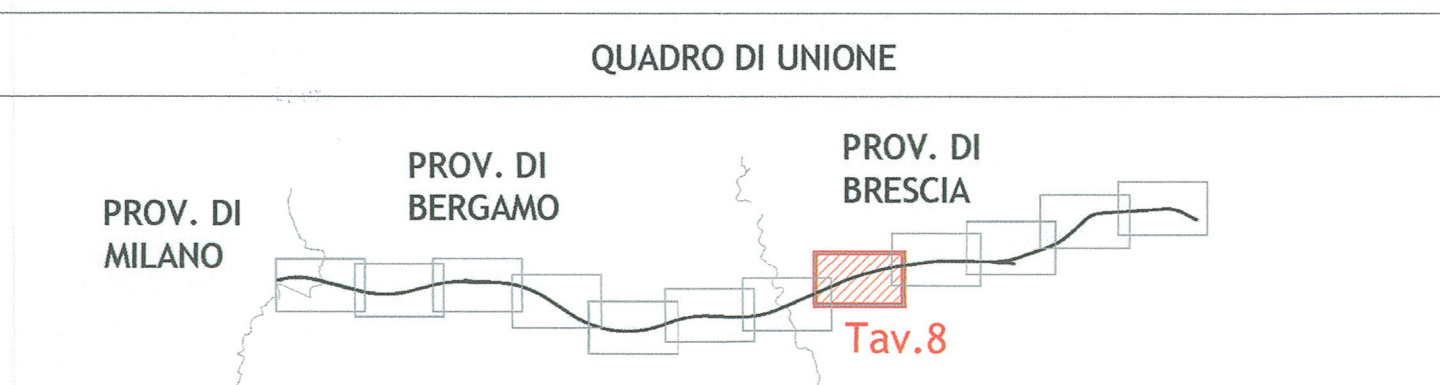

LEGENDA

- VIABILITA' INTERESSATA DAL TRAFFICO DI CANTIERE
- PISTE DI CANTIERE
- OPERE IN PROGETTO
- VIABILITA' EXTRALINEA DI PROGETTO
- BRE.BE.MI.
- AREA DI STOCCAGGIO
- CANTIERI OPERATIVI
- CANTIERI BASE
- CANTIERI DI ARMAMENTO
- ATMOSFERA
- CAMPI ELETTROMAGNETICI
- RUMORE
- VIBRAZIONI



COMMITTEE:

ALTA SORVEGLIANZA:

GENERAL CONTRACTOR:

Cepav due
 Consorzio ENI per l'Alta Velocità

INFRASTRUTTURE FERROVIARIE STRATEGICHE DEFINITE DALLA LEGGE OBIETTIVO N. 443/01

LINEA A.V./A.C. TORINO - VENEZIA Tratta MILANO - VERONA
 Lotto funzionale Treviglio-Brescia
 PROGETTO ESECUTIVO

PROGETTO DI MONITORAGGIO AMBIENTALE

Atlante cartografico atmosfera, rumore, vibrazioni, campi elettromagnetici
 Tavola 1 di 5

GENERAL CONTRACTOR		DIRETTORE LAVORI			SCALE: 1:5000		
Consorzio Cepav due Il Direttore del Consorzio (Fig. F. Lombardi)		Valida per Costruzione					
Data: 24 NOV 2014		Data: 24-NOV 2014					
COMMESSA	LOTTO	FASE	ENTE	TIPO DOC.	OPERA/DISCIPLINA	PROGR.	REV.
IN51	11	E	E2	P5	MB0200	001	D

PROGETTAZIONE								IL PROGETTISTA
Rev.	Descrizione	Autore	Data	Verificato	Data	Progettato	Data	
B	Revisione a seguito di TT del 22.11.13, 31.01.14, 18.02.14	Luzzi	30/09/14	Luzzi	30/09/14	Luzzi	30/09/14	
D	IST ITF IN5111E221SMB0000001A	Conti	26/04/12	Luzzi	26/04/12	Luzzi	26/04/12	
C	IST ITF IN5111E221SMB0000001B - Revisione ARPAL	Luzzi	08/08/13	Luzzi	08/08/13	Luzzi	08/08/13	