


### LEGENDA

- VIABILITA' INTERESSATA DAL TRAFFICO DI CANTIERE
- PISTE DI CANTIERE
- OPERE IN PROGETTO
- VIABILITA' EXTRALINEA DI PROGETTO
- BRE.BE.MI.
- AREA DI STOCCAGGIO
- CANTIERI OPERATIVI
- CANTIERI BASE
- CANTIERI DI ARMAMENTO
- ATMOSFERA
- CAMPI ELETTROMAGNETICI
- RUMORE
- VIBRAZIONI

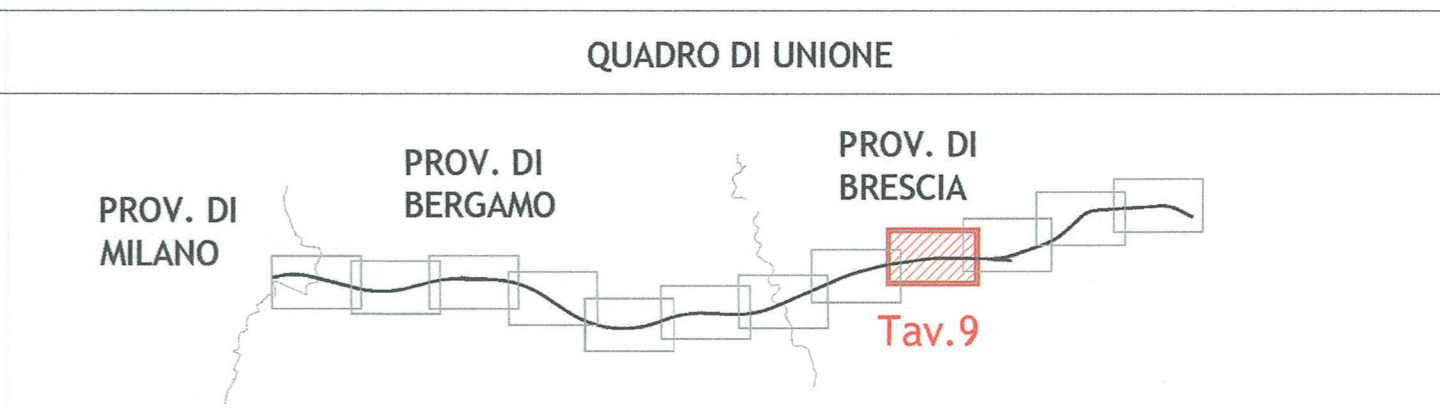

COMMITTENTE:

ALTA SORVEGLIANZA:

GENERAL CONTRACTOR:

**Cepav due**  
 Consorzio ENI per l'Alta Velocità

INFRASTRUTTURE FERROVIARIE STRATEGICHE DEFINITE DALLA LEGGE OBIETTIVO N. 443/01

LINEA A.V./A.C. TORINO - VENEZIA Tratta MILANO - VERONA  
 Lotto funzionale Treviglio-Brescia  
 PROGETTO ESECUTIVO

PROGETTO DI MONITORAGGIO AMBIENTALE

Atlante cartografico atmosfera, rumore, vibrazioni, campi elettromagnetici  
 Tavola 2 di 5

GENERAL CONTRACTOR: Consorzio **Cepav due**

DIRETTORE LAVORI: Valido per Costruzione

Data: 24 NOV 2014

COMMESSA LOTTO FASE ENTE TIPO DOC. OPERA/DISCIPLINA PROGR. REV.

IN51 11 E E2 P5 MB0200 002 D

Rev.	Descrizione	Autore	Data	Verificato	Data	Progettista	Data
D	Revisione a seguito di TT del 22.11.13, 31.01.14, 18.02.14	Landi	30/09/14	Landi	30/09/14	Landi	30/09/14
B	IST ITF IN5111E22ISMBO000001A	Centi	28/04/12	Landi	28/04/12	Landi	28/04/12
C	IST ITF IN5111E22ISMBO000001B - Risposta ASPAL	Landi	08/08/13	Landi	08/08/13	Landi	08/08/13