


LEGENDA

- VIABILITA' INTERESSATA DAL TRAFFICO DI CANTIERE
- PISTE DI CANTIERE
- OPERE IN PROGETTO
- VIABILITA' EXTRALINEA DI PROGETTO
- BRE.BE.MI.
- AREA DI STOCCAGGIO
- CANTIERI OPERATIVI
- CANTIERI BASE
- CANTIERI DI ARMAMENTO
- ATMOSFERA
- CAMPI ELETTROMAGNETICI
- RUMORE
- VIBRAZIONI

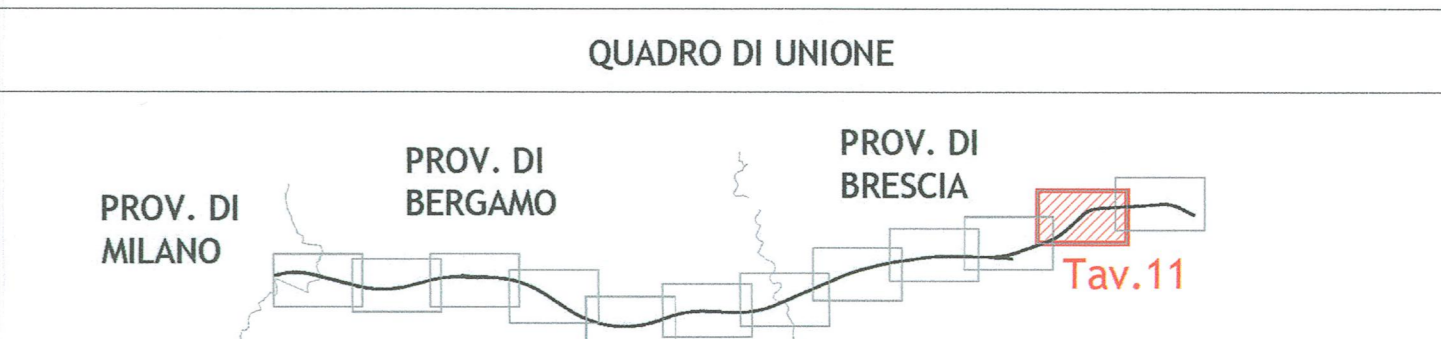

COMMITTENTE:

ALTA SORVEGLIANZA:

GENERAL CONTRACTOR:

Cepav due
 Consorzio ENI per l'Alta Velocità

INFRASTRUTTURE FERROVIARIE STRATEGICHE DEFINITE DALLA LEGGE OBIETTIVO N. 443/01

LINEA A.V./A.C. TORINO - VENEZIA Tratta MILANO - VERONA
 Lotto funzionale Treviglio-Brescia
 PROGETTO ESECUTIVO

PROGETTO DI MONITORAGGIO AMBIENTALE

Atlante cartografico rumore, vibrazioni, campi elettromagnetici
 Tavola 4 di 5

GENERAL CONTRACTOR	DIRETTORE LAVORI		SCALA:
Consorzio Cepav due	Consorzio Cepav due Il Direttore del Consorzio (Ing. F. Lombardi)	Valido per Costruzione	1:5000
Data: 24 NOV 2014	Data: 24 NOV 2014		

COMMESSA	LOTTO	FASE	ENTE	TIPO DOC.	OPERA/DISCIPLINA	PROGR.	REV.
IN51	11	E	E2	P5	MB0200	004	D

PROGETTAZIONE		IL PROGETTISTA	
Rev.	Descrizione	Setore	Data
D	Revisione a seguito di TT del 22.11.13, 31.01.14, 18.02.14	Lande	30/09/14
B	IST ITF IN5111E221SMB0000001A	Centri	26/04/12
C	IST ITF IN5111E221SMB000001B - Retele ARPAL	Lande	08/08/13