


LEGENDA

- VIABILITA' INTERESSATA DAL TRAFFICO DI CANTIERE
- PISTE DI CANTIERE
- OPERE IN PROGETTO
- VIABILITA' EXTRALINEA DI PROGETTO
- BRE.BE.MI.
- AREA DI STOCCAGGIO
- CANTIERI OPERATIVI
- CANTIERI BASE
- CANTIERI DI ARMAMENTO
- ATMOSFERA
- CAMPI ELETTROMAGNETICI
- RUMORE
- VIBRAZIONI

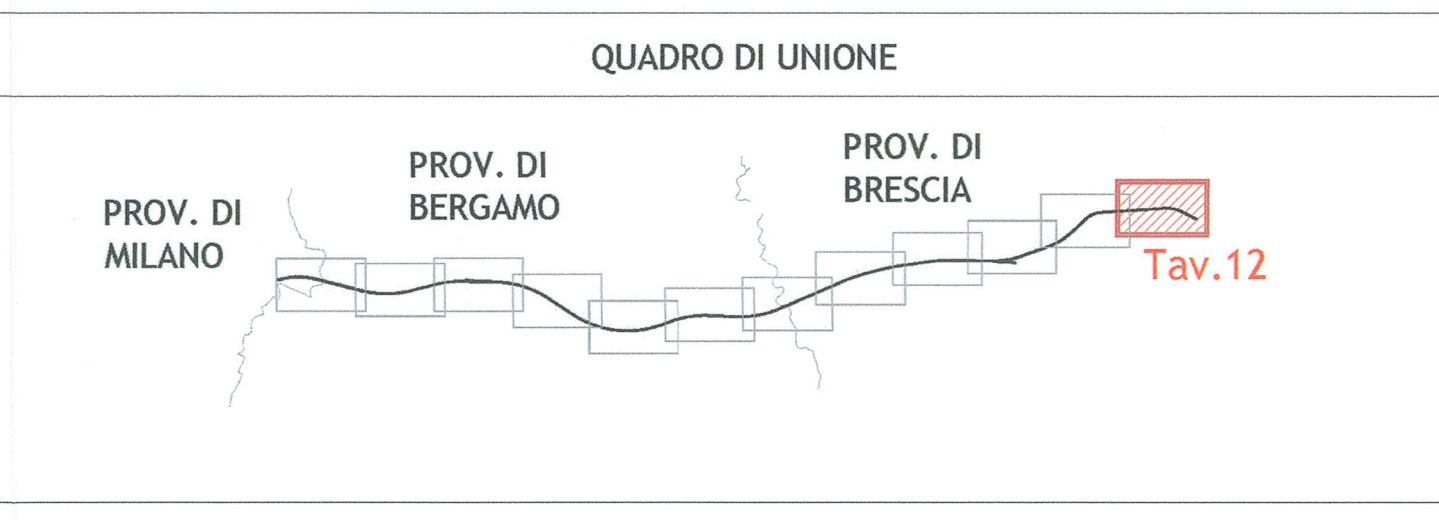

COMMITTENTE:

ALTA SORVEGLIANZA:

GENERAL CONTRACTOR:

Cepav due
 Consorzio ENI per l'Alta Velocità

INFRASTRUTTURE FERROVIARIE STRATEGICHE DEFINITE DALLA LEGGE OBIETTIVO N. 443/01

LINEA A.V./A.C. TORINO - VENEZIA Tratta MILANO - VERONA
 Lotto funzionale Treviglio-Brescia
 PROGETTO ESECUTIVO

PROGETTO DI MONITORAGGIO AMBIENTALE

Atlante cartografico rumore, vibrazioni, campi elettromagnetici
 Tavola 5 di 5

GENERAL CONTRACTOR: Consorzio **Cepav due** / Consorzio **Cepav due**

DIRETTORE LAVORI: Valido per Costruzione

SCALA: 5000

Data: 24 NOV 2014

COMMESSA	LOTTO	FASE	ENTE	TIPO DOC.	OPERA/DISCIPLINA	PROGR.	REV.
IN51	11	E	E2	P5	MB0200	005	D

Rev.	Descrizione	Autore	Data	Verifica	Data	Progetto	Data
B	Revisione a seguito di TT del 22.11.13, 31.01.14, 18.02.14	Lande	30/09/14	Landi	30/09/14	Landi	30/09/14
D	IST ITF IN5111E2218MB0000001A	Corri	26/04/12	Landi	26/04/12	Landi	26/04/12
C	IST ITF IN5111E2218MB00000019 - Richiesta ANPAL	Lande	08/08/13	Landi	08/08/13	Landi	08/08/13