


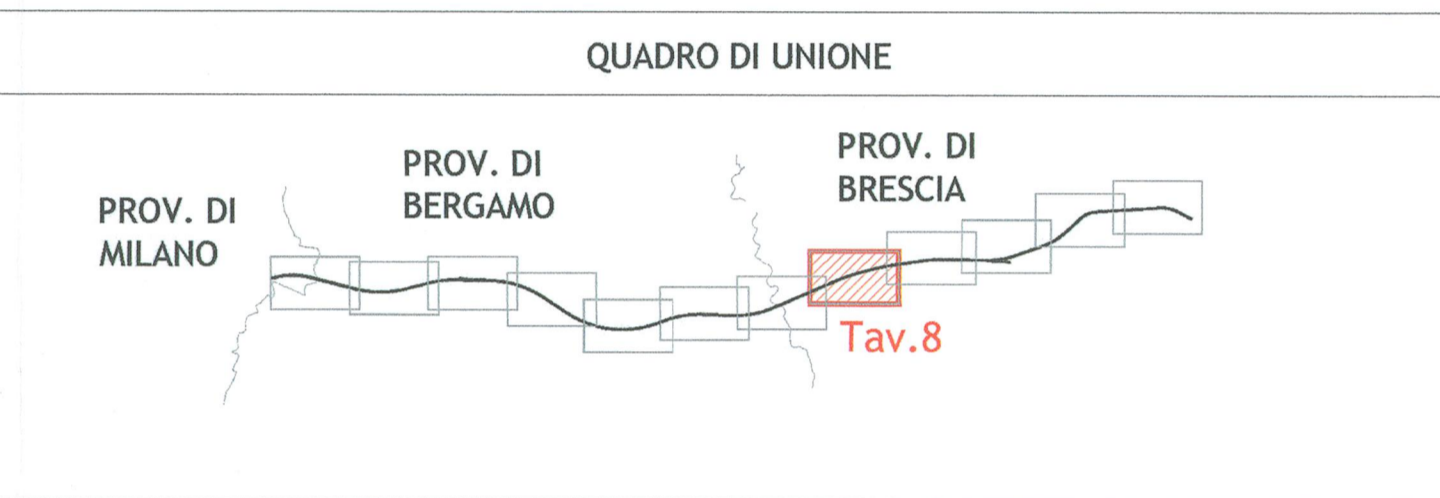

### LEGENDA

- VIABILITA' INTERESSATA DAL TRAFFICO DI CANTIERE
- PISTE DI CANTIERE
- OPERE IN PROGETTO
- VIABILITA' EXTRALINEA DI PROGETTO
- BRE.BE.MI.
- AREA DI STOCCAGGIO
- CANTIERI OPERATIVI
- CANTIERI BASE
- CANTIERI DI ARMAMENTO
- SUOLO
- PAESAGGIO
- FLORA E FAUNA
- VEGETAZIONE



COMMITTENTE:  
**RFI**  
 RETE FERROVIARIA ITALIANA  
 GRUPPO FERROVIE DELLO STATO

ALTA Sorveglianza:  
**ITALFERR**  
 GRUPPO FERROVIE DELLO STATO

GENERAL CONTRACTOR:  
**Cepav due**  
 Consorzio ENI per l'Alta Velocità

INFRASTRUTTURE FERROVIARIE STRATEGICHE DEFINITE DALLA LEGGE OBIETTIVO N. 443/01

LINEA A.V./A.C. TORINO - VENEZIA Tratta MILANO - VERONA  
 Lotto funzionale Treviglio-Brescia  
 PROGETTO ESECUTIVO

PROGETTO DI MONITORAGGIO AMBIENTALE

Atlante cartografico vegetazione flora e fauna, suolo e paesaggio  
 Tavola 1 di 5

GENERAL CONTRACTOR: Consorzio **Cepav due**  
 Consorzio **Cepav due**  
 IL Direttore del Consorzio  
 (Ing. G. Combari)

DIRETTORE LAVORI: Valido per Costruzione

Data: 24 NOV 2014

Stampa: 24 NOV 2014

SCALA: 1:5000

COMMESSA	LOTTO	FASE	ENTE	TIPO DOC.	OPERA/DISCIPLINA	PROGR.	REV.
IN51	11	E	E2	P5	MB0200	006	D

PROGETTAZIONE	IL PROGETTISTA																																
<table border="1"> <thead> <tr> <th>Rev.</th> <th>Descrizione</th> <th>Settim.</th> <th>Data</th> <th>Verifica</th> <th>Data</th> <th>Progetto</th> <th>Data</th> </tr> </thead> <tbody> <tr> <td>D</td> <td>Revisione e seguito di TT del 22.11.13, 31.01.14, 18.02.14</td> <td>Landi</td> <td>30/09/14</td> <td>Landi</td> <td>30/09/14</td> <td>Landi</td> <td>30/09/14</td> </tr> <tr> <td>B</td> <td>Aggiornamento codifica</td> <td>Conti</td> <td>28/04/12</td> <td>Landi</td> <td>28/04/12</td> <td>Landi</td> <td>28/04/12</td> </tr> <tr> <td>C</td> <td>IST ITP IN511E2I8M0000018 - Rete delle ARPAL</td> <td>Landi</td> <td>08/08/13</td> <td>Landi</td> <td>08/08/13</td> <td>Landi</td> <td>08/08/13</td> </tr> </tbody> </table>	Rev.	Descrizione	Settim.	Data	Verifica	Data	Progetto	Data	D	Revisione e seguito di TT del 22.11.13, 31.01.14, 18.02.14	Landi	30/09/14	Landi	30/09/14	Landi	30/09/14	B	Aggiornamento codifica	Conti	28/04/12	Landi	28/04/12	Landi	28/04/12	C	IST ITP IN511E2I8M0000018 - Rete delle ARPAL	Landi	08/08/13	Landi	08/08/13	Landi	08/08/13	
Rev.	Descrizione	Settim.	Data	Verifica	Data	Progetto	Data																										
D	Revisione e seguito di TT del 22.11.13, 31.01.14, 18.02.14	Landi	30/09/14	Landi	30/09/14	Landi	30/09/14																										
B	Aggiornamento codifica	Conti	28/04/12	Landi	28/04/12	Landi	28/04/12																										
C	IST ITP IN511E2I8M0000018 - Rete delle ARPAL	Landi	08/08/13	Landi	08/08/13	Landi	08/08/13																										