




### LEGENDA

- VIABILITA' INTERESSATA DAL TRAFFICO DI CANTIERE
- PISTE DI CANTIERE
- OPERE IN PROGETTO
- VIABILITA' EXTRALINEA DI PROGETTO
- BRE.BE.MI.
- AREA DI STOCCAGGIO
- CANTIERI OPERATIVI
- CANTIERI BASE
- CANTIERI DI ARMAMENTO
- SUOLO
- PAESAGGIO
- FLORA E FAUNA
- VEGETAZIONE

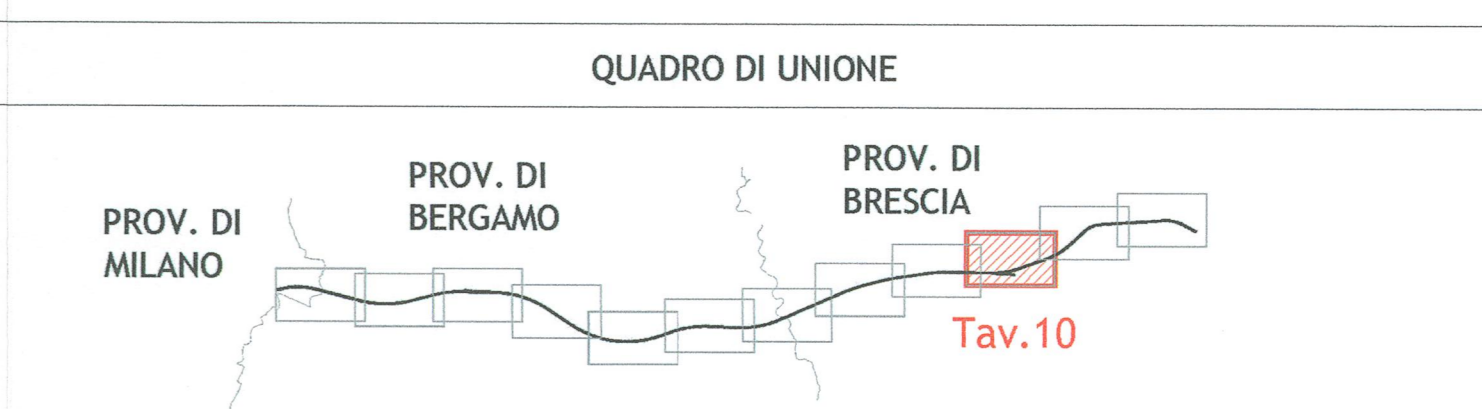

COMMITTENTE: **RFI** RETE FERROVIARIA ITALIANA GRUPPO FERROVIE DELLO STATO

ALTA SORVEGLIANZA: **ITALFERR** GRUPPO FERROVIE DELLO STATO

GENERAL CONTRACTOR: **Cepav due** Consorzio ENI per l'Alta Velocità

INFRASTRUTTURE FERROVIARIE STRATEGICHE DEFINITE DALLA LEGGE OBIETTIVO N. 443/01

LINEA A.V./A.C. TORINO - VENEZIA Tratta MILANO - VERONA  
Lotto funzionale Treviglio-Brescia  
PROGETTO ESECUTIVO

PROGETTO DI MONITORAGGIO AMBIENTALE  
Atlante cartografico vegetazione flora e fauna, suolo e paesaggio  
Tavola 3 di 5

GENERAL CONTRACTOR <b>Cepav due</b>		DIETTORE LAVORI Valido per Costruzioni		SCALA: <b>1:5000</b>			
Data: 24 NOV 2014		Data: 24 NOV 2014					
COMMESSA	LOTTO	FASE	ENTE	TIPO DOC.	OPERA/DISCIPLINA	PROGR.	REV.
IN51	11	E	E2	P5	MB0200	008	D
PROGETTAZIONE				IL PROGETTISTA			
Rev.	Descrizione	Indice	Data	Versione	Data	Progetto	Data
B	Revisione a seguito di TT del 22.11.13, 31.01.14, 18.02.14	Lands	30/09/14	1	30/09/14	Lands	30/09/14
D	IST ITF IN5111E22ISMBO00001A	Conti	26/04/11	1	26/04/12	Lands	26/04/12
C	IST ITF IN5111E22ISMBO00001B - Retevevo ARPAL	Lands	08/09/13	1	08/09/13	Lands	08/09/13

Stampato dal Service di piattaggio ITALFERR S.p.A. ALBA S.r.l.