


LEGENDA

- VIABILITA' INTERESSATA DAL TRAFFICO DI CANTIERE
- PISTE DI CANTIERE
- OPERE IN PROGETTO
- VIABILITA' EXTRALINEA DI PROGETTO
- BRE.BE.MI.
- AREA DI STOCCAGGIO
- CANTIERI OPERATIVI
- CANTIERI BASE
- CANTIERI DI ARMAMENTO
- SUOLO
- PAESAGGIO
- FLORA E FAUNA
- VEGETAZIONE

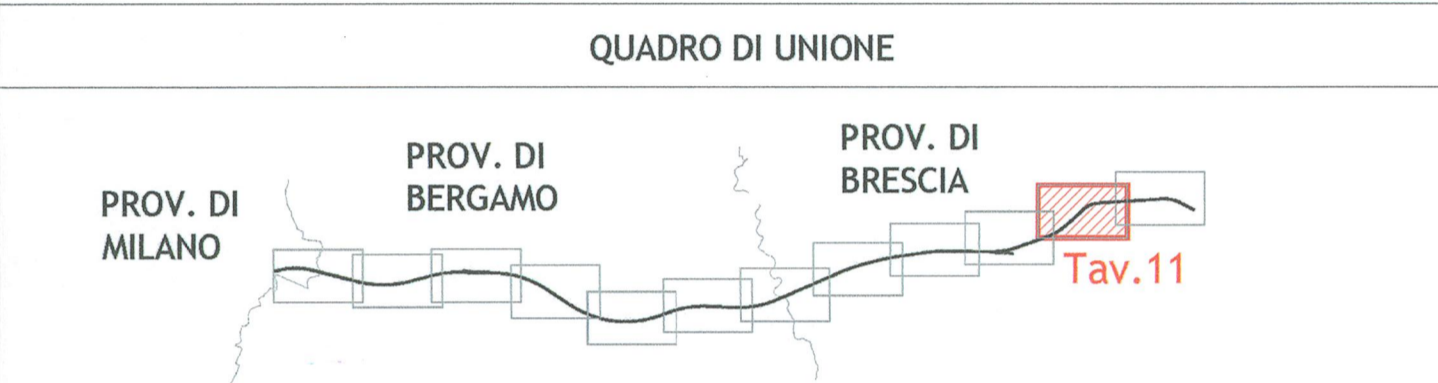

COMMITTENTE:

ALTA Sorveglianza:

GENERAL CONTRACTOR:

INFRASTRUTTURE FERROVIARIE STRATEGICHE DEFINITE DALLA LEGGE OBIETTIVO N. 443/01
 LINEA A.V./A.C. TORINO - VENEZIA Tratta MILANO - VERONA
 Lotto funzionale Treviglio-Brescia
 PROGETTO ESECUTIVO
 PROGETTO DI MONITORAGGIO AMBIENTALE

Atlante cartografico vegetazione flora e fauna, suolo e paesaggio
 Tavola 4 di 5

GENERAL CONTRACTOR: Consorzio **Cepav due**
 DIRETTORE LAVORI: Valido per Costruzione
 Data: 24 NOV 2014
 COMMESSA LOTTO FASE ENTE TIPO DOC. OPERA/DISCIPLINA PROGR. REV.
 IN51 11 E E2 P5 MB0200 009 D

Rev.	Descrizione	Aut.	Data	Verifica	Data	Progetto	Data
D	Revisione a seguito di IT del 22.11.13, 31.01.14, 18.02.14	Landi	30/09/14	Landi	30/09/14	Landi	30/09/14
B	Aggiornamento codifica	Conti	26/04/12	Landi	26/04/12	Landi	26/04/12
C	IST ITR 045111E2205M0000010 - Ristrutturazione AOPAL	Landi	08/08/13	Landi	08/08/13	Landi	08/08/13

IL PROGETTISTA:

Scalatura di plot: 1:1