

LEGENDA





- Contorno area occupata
- Delimitazione effettiva della strada e Contorno area da ripristinare
- Rimozione di misto granulare, riconfigurazione morfologica e ripristino
- Terreno vegetale (H=40 cm)
- Terreno di riporto
- Profilo progetto
- Profilo CO
- Asse di progetto
- Vegetazione ripariale e/o boschiva
- Essenze oggetto di compensazione
- Perimetro particella catastale
- Identificativo particella catastale

TIPOLOGIA DI SEZIONE

TIPO 1 = con sterro e riporto
 TIPO 2 = frana
 TIPO 3 = senza sterro nè riporto
 TIPO 4 = sezioni parte finale

PLANIMETRIA DI PROGETTO - SCALA 1:2000

ORTOFOTO ANTE OPERAM DA RIPRISTINARE - SCALA 1:2000

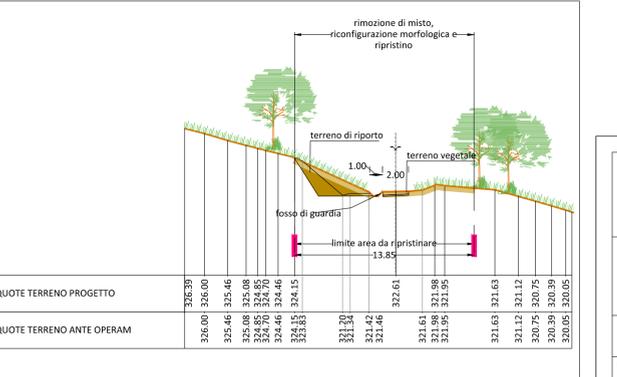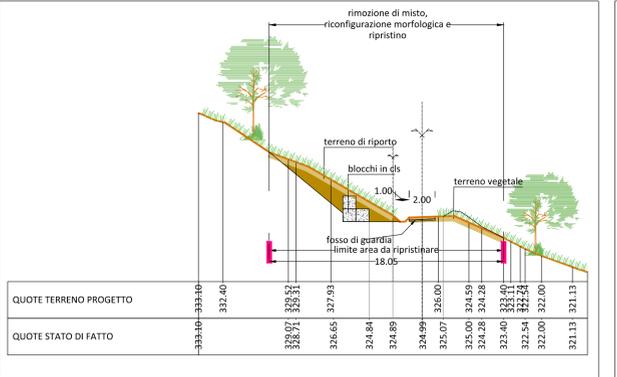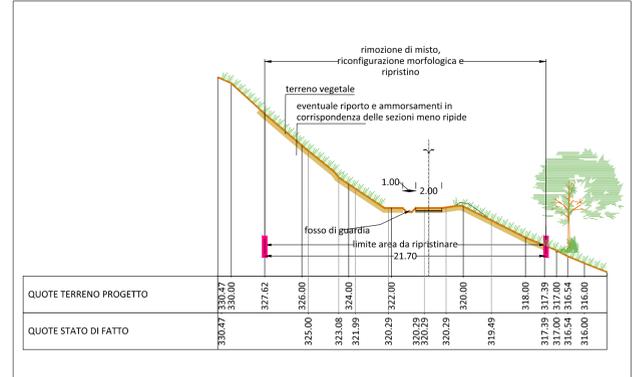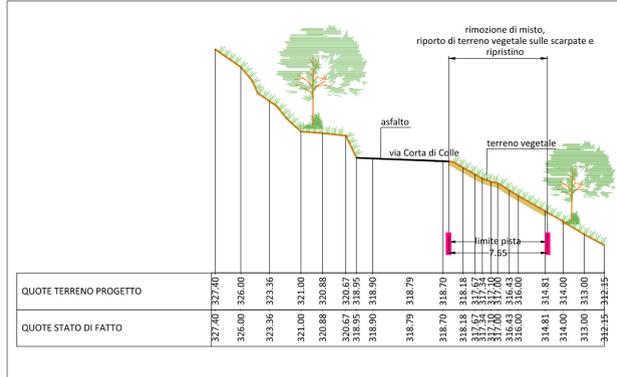


SEZIONE 1 - TIPO 3 - SCALA 1:250

SEZIONE 2 - TIPO 1 - SCALA 1:250

SEZIONE 3 - TIPO 2 - SCALA 1:250

SEZIONE 4 - TIPO 4 - SCALA 1:250

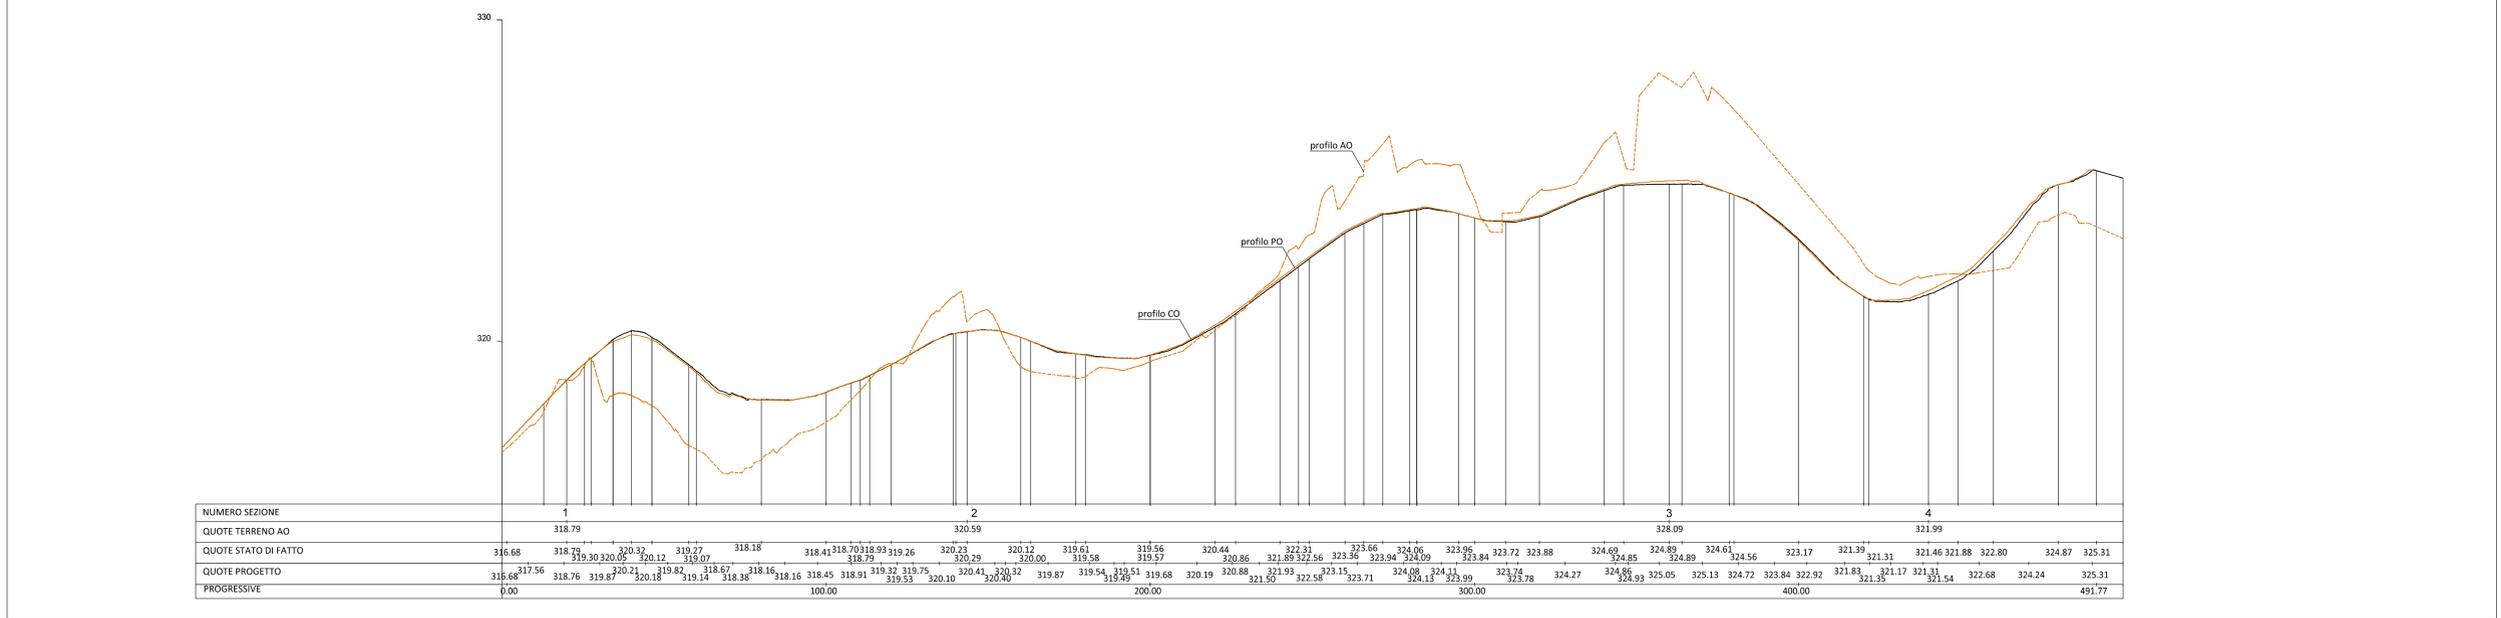

PROFILO ANTE OPERAM, CORSO D'OPERA E DI PROGETTO - SCALA 1:1000 (asse X)/1:100(asse Y)

**ASSE VIARIO MARCHE-UMBRIA
E QUADRILATERO DI PENETRAZIONE INTERNA
MAXILOTTO 1**

PROGETTO ESECUTIVO

<p>CONTRAENTE GENERALE</p> <p style="text-align: center;">Val di Chienti S.C.p.A.</p>	<p>IL RESPONSABILE DEL CONTRAENTE GENERALE</p>
<p>GRUPPO DI PROGETTAZIONE DEL PROGETTO ESECUTIVO APPROVATO</p> <p>ATI: TECHNITAL s.p.a. (mandataria) EGIS STRUCTURES & ENVIRONMENT S.A. SICS s.r.l. Società Italiana Consulenza Strade S.I.S. Studio di Ingegneria Stradale s.r.l. SOIL Geologia Geotecnica Opere in sottoterraneo Difesa del territorio</p> <p>INTEGRAZIONE PRESTAZIONI SPECIALISTICHE <i>Dott. Ing. M. Raccasta</i></p> <p>IL GEOLOGO <i>Dott. Geol. F. Ferrari</i></p>	<p>IL PROGETTISTA</p> <p></p> <p>IL GEOLOGO</p> <p>IL RESPONSABILE DELLA CONGRUENZA FUNZIONALE CON IL PROGETTO ESECUTIVO APPROVATO (ATR: TECHNITAL-EGIS-SOIL-SIS-SICS)</p> <p>LA DIREZIONE LAVORI</p>
<p>VISTO: IL RESPONSABILE DEL PROCEDIMENTO</p> <p><i>Dott. Ing. Vincenzo Lomma</i></p>	<p>VISTO: IL COORDINATORE DELLA SICUREZZA IN FASE DI ESECUZIONE</p>
<p>SUBLOTTO 1.2: S.S. 77 "VAL DI CHIEN TI" TRONCO PONTELATRAVE - FOLIGNO TRATTI FOLIGNO-VALMENOTRE E GALLERIA MUCCIA-PONTELATRAVE (inclusa galleria)</p> <p>RIPRISTINO VIABILITA' SECONDARIA - STRADA 1 PROGETTO: SISTEMAZIONE PAESAGGISTICA (Planimetria, Profilo, Sezioni e Ortofoto)</p>	
<p>Codice Unico di Progetto (CUP) F12C03000050010 (Delibera CIPE 13/2004)</p>	
<p>REVISIONE</p> <p>FOGLIO</p> <p>SCALA</p>	<p>REVISIONE</p> <p>FOGLIO</p> <p>SCALA</p>
<p>Opero: LO703A1E Stato: P MBS: CA10200 Disciplina: AMB Tipo Doc.: PLA N. Progress: 013</p>	
<p>D</p> <p>C</p> <p>B</p> <p>A</p>	<p>EMMISSIONE</p> <p>15.07.2015</p> <p>Scamardella C. Mandarini G. Lamberti R.</p>
<p>REV.</p>	<p>DESCRIZIONE</p> <p>DATA</p> <p>REDDATTO</p> <p>VERIFICATO</p> <p>APPROVATO</p> <p>APPROVATO RESP. TECNICO ANAG</p>