




PLANIMETRIA DI INQUADRAMENTO - SCALA 1:2000



ORTOFOTO DI INQUADRAMENTO - SCALA 1:2000

LEGENDA

- Particella di proprietà demaniale
- Contorno area occupata
- Particella occupata temporaneamente a seguito PEA
- Delimitazione strada di cantiere (da progetto esecutivo)
- Particella occupata definitivamente
- Perimetro particella catastale
- Particella espropriata per opere complementari
- Particella espropriata per opere di mitigazione
- Identificativo particella catastale

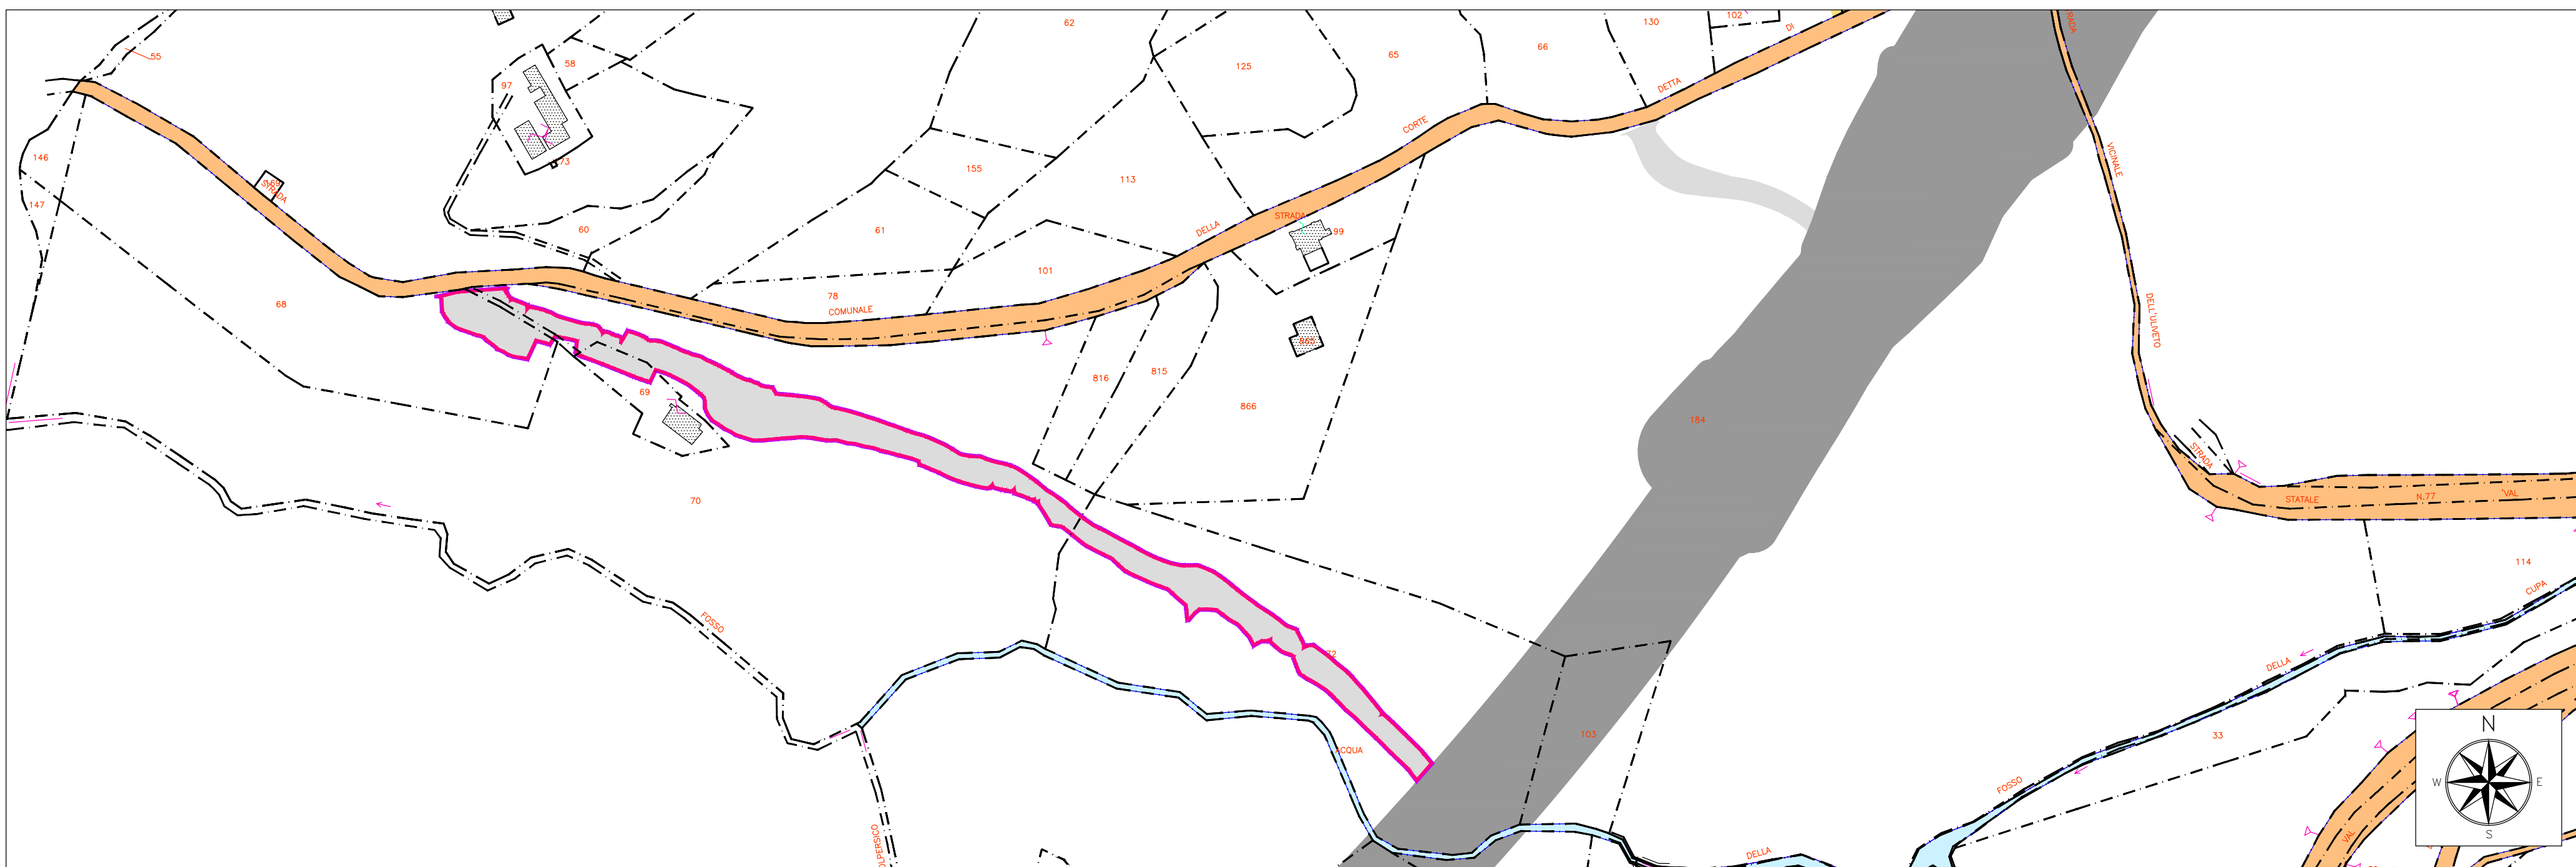

STRALCIO CATASTALE - SCALA 1:2000

QUADRILATERO
Marche Umbria S.p.A.

ASSE VIARIO MARCHE-UMBRIA
E QUADRILATERO DI PENETRAZIONE INTERNA
MAXILOTTO 1

PROGETTO ESECUTIVO

CONTRAENTE GENERALE	IL RESPONSABILE DEL CONTRAENTE GENERALE	
Val di Chienti S.C.p.A.		
GRUPPO DI PROGETTAZIONE DEL PROGETTO ESECUTIVO APPROVATO	IL PROGETTISTA	
ATI: TECHNITAL s.p.a. (mandataria) EGIS STRUCTURES & ENVIRONMENT S.A. SICS s.r.l. Società Italiana Consulenza Strade S.I.S. Studio di Ingegneria Stradale s.r.l. SOIL Geologia Geotecnica Opere in sottoterraneo Difesa del territorio		
INTEGRAZIONE PRESTAZIONI SPECIALISTICHE <i>Dott. Ing. M. Raccosta</i>	IL GEOLOGO	
IL GEOLOGO <i>Dott. Geol. F. Ferrari</i>	IL RESPONSABILE DELLA CONGRUENZA FUNZIONALE CON IL PROGETTO ESECUTIVO APPROVATO (ATI: TECHNITAL-EGIS-SOIL-SIS-SICS)	
VISTO: IL RESPONSABILE DEL PROCEDIMENTO <i>Dott. Ing. Vincenzo Lomma</i>	VISTO: IL COORDINATORE DELLA SICUREZZA IN FASE DI ESECUZIONE	LA DIREZIONE LAVORI
SUBLOTTO 1.2: S.S. 77 "VAL DI CHIENTI" TRONCO PONTELATRAVE – FOLIGNO TRATTI FOLIGNO-VALMENOTRE E GALLERIA MUCCIA-PONTELATRAVE (inclusa galleria) RIPRISTINO VIABILITA' SECONDARIA – STRADA 1 STATO ANTE OPERAM INQUADRAMENTO TERRITORIALE		
Codice Unico di Progetto (CUP) F12C03000050010 (Delibera CIPE 13/2004)		
REVISIONE	FOGLIO	SCALA
A	1	1:2000
D		
C		
B		
A	EMISSIONE	15.07.2015 Scamardella C. Mandarini G. Lamberti R.
REV.	DESCRIZIONE	DATA REDATTO VERIFICATO APPROVATO APPROVATO RESP. TECNICO ANAS