





ASSE VIARIO MARCHE–UMBRIA
E QUADRILATERO DI PENETRAZIONE INTERNA
MAXILOTTO 1

PROGETTO ESECUTIVO


CONTRAENTE GENERALE		IL RESPONSABILE DEL CONTRAENTE GENERALE
Val di Chienti S.C.p.A.		IL PROGETTISTA
		IL GEOLOGO
GRUPPO DI PROGETTAZIONE DEL PROGETTO ESECUTIVO APPROVATO		IL RESPONSABILE DELLA CONGRUENZA FUNZIONALE CON IL PROGETTO ESECUTIVO APPROVATO (ATI: TECHNITAL–EGIS–SOIL–SIS–SICS)
ATI: TECHNITAL s.p.a. (mandataria) EGIS STRUCTURES & ENVIRONNEMENT S.A. SICS s.r.l. Società Italiana Consulenza Strade S.I.S. Studio di Ingegneria Str		

SEZIONE N° 1
PROGRESSIVA 0+000.00

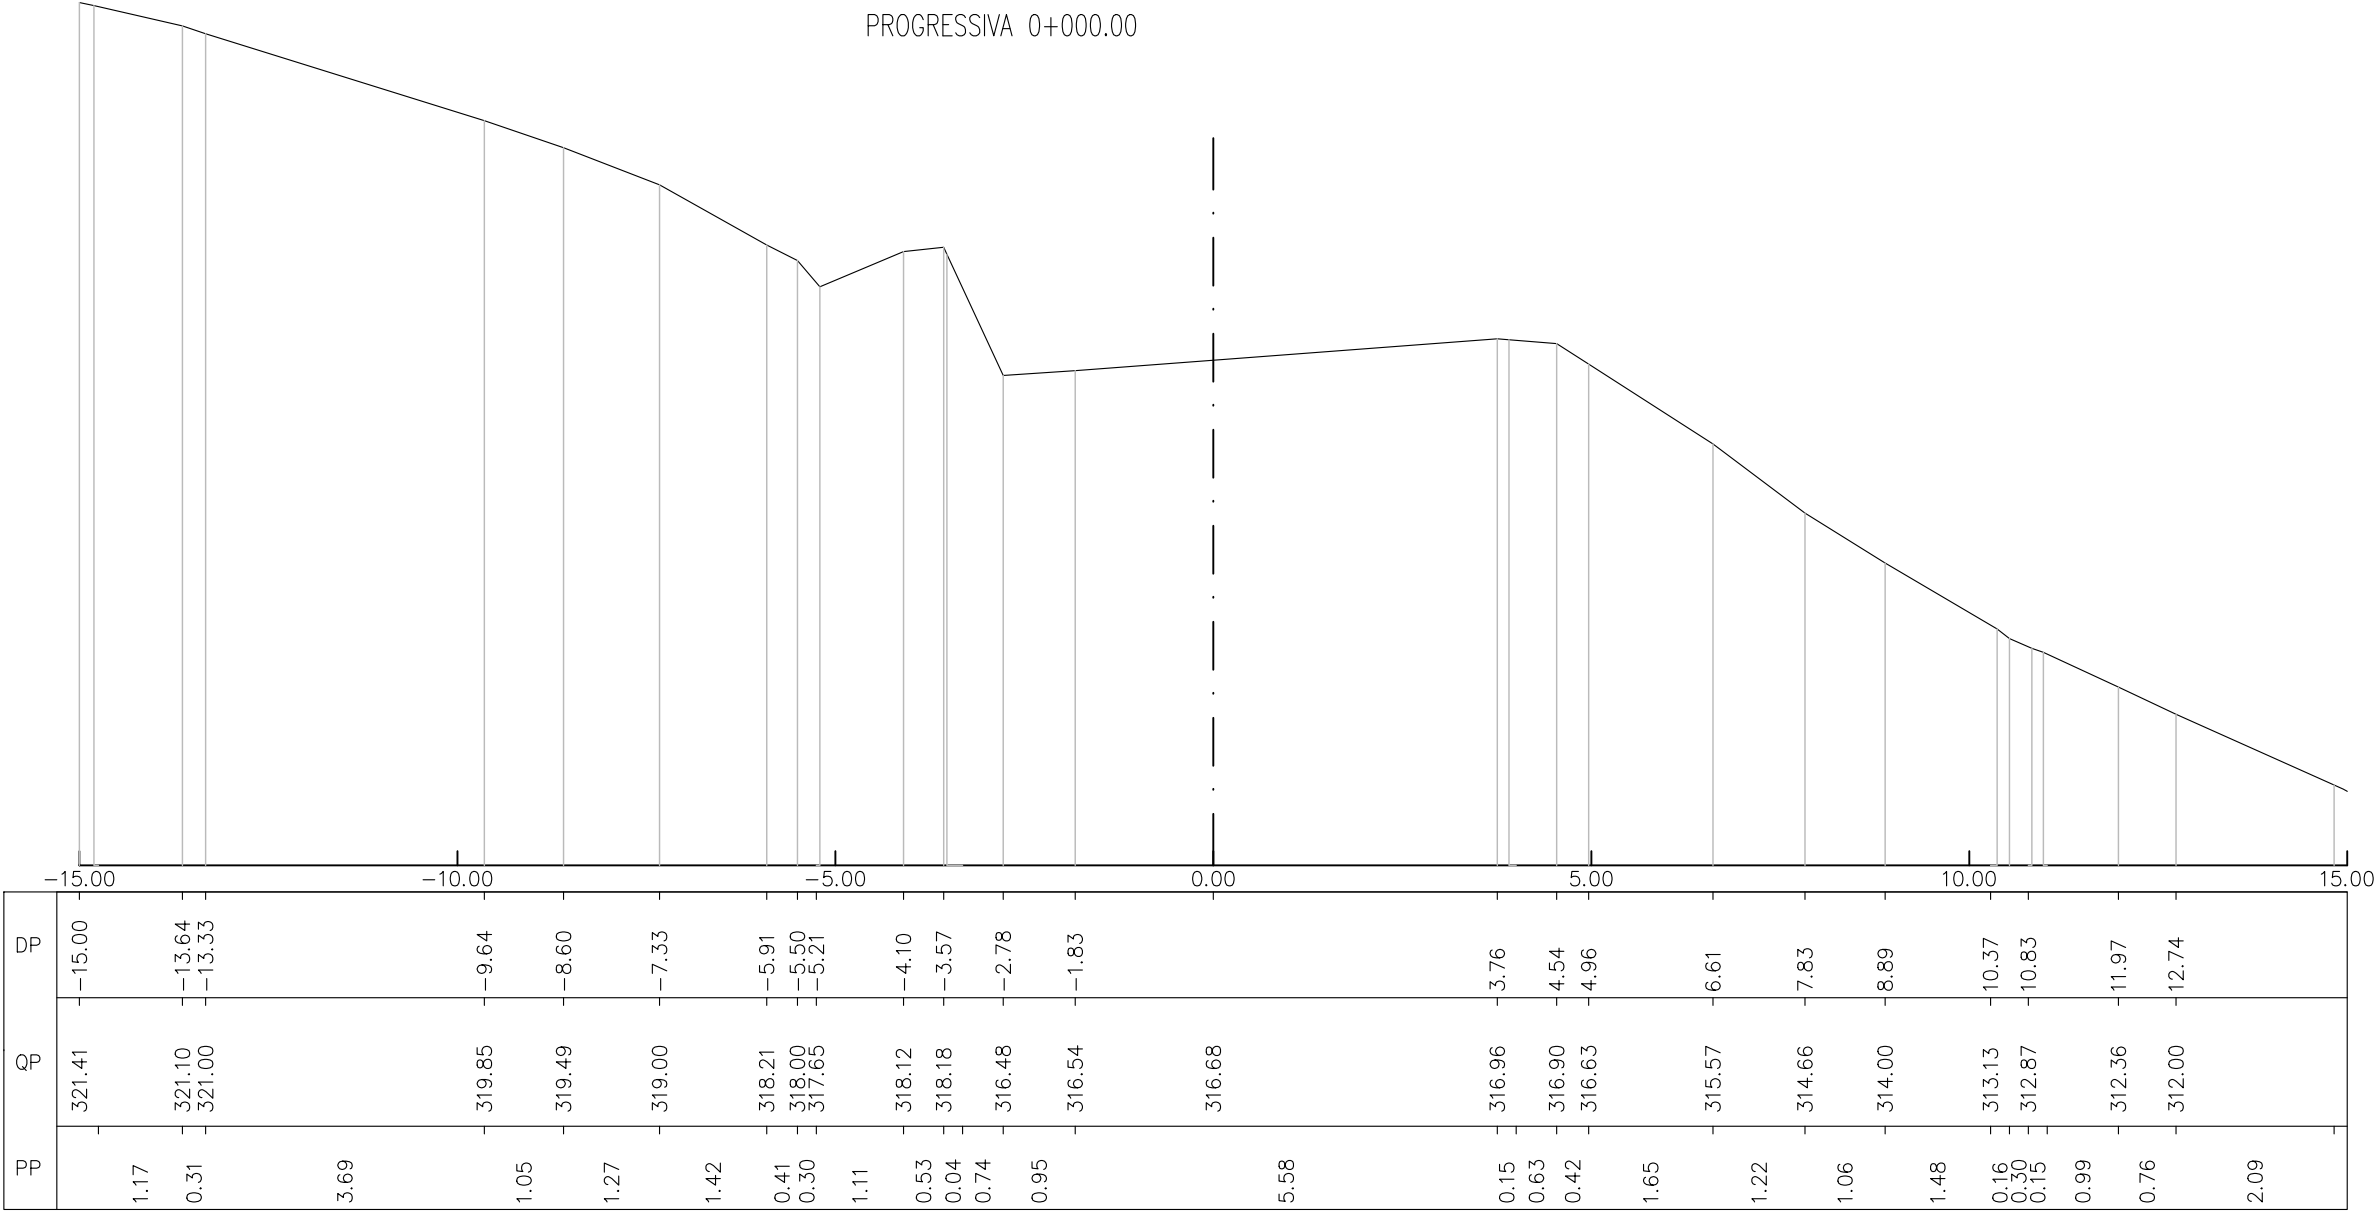


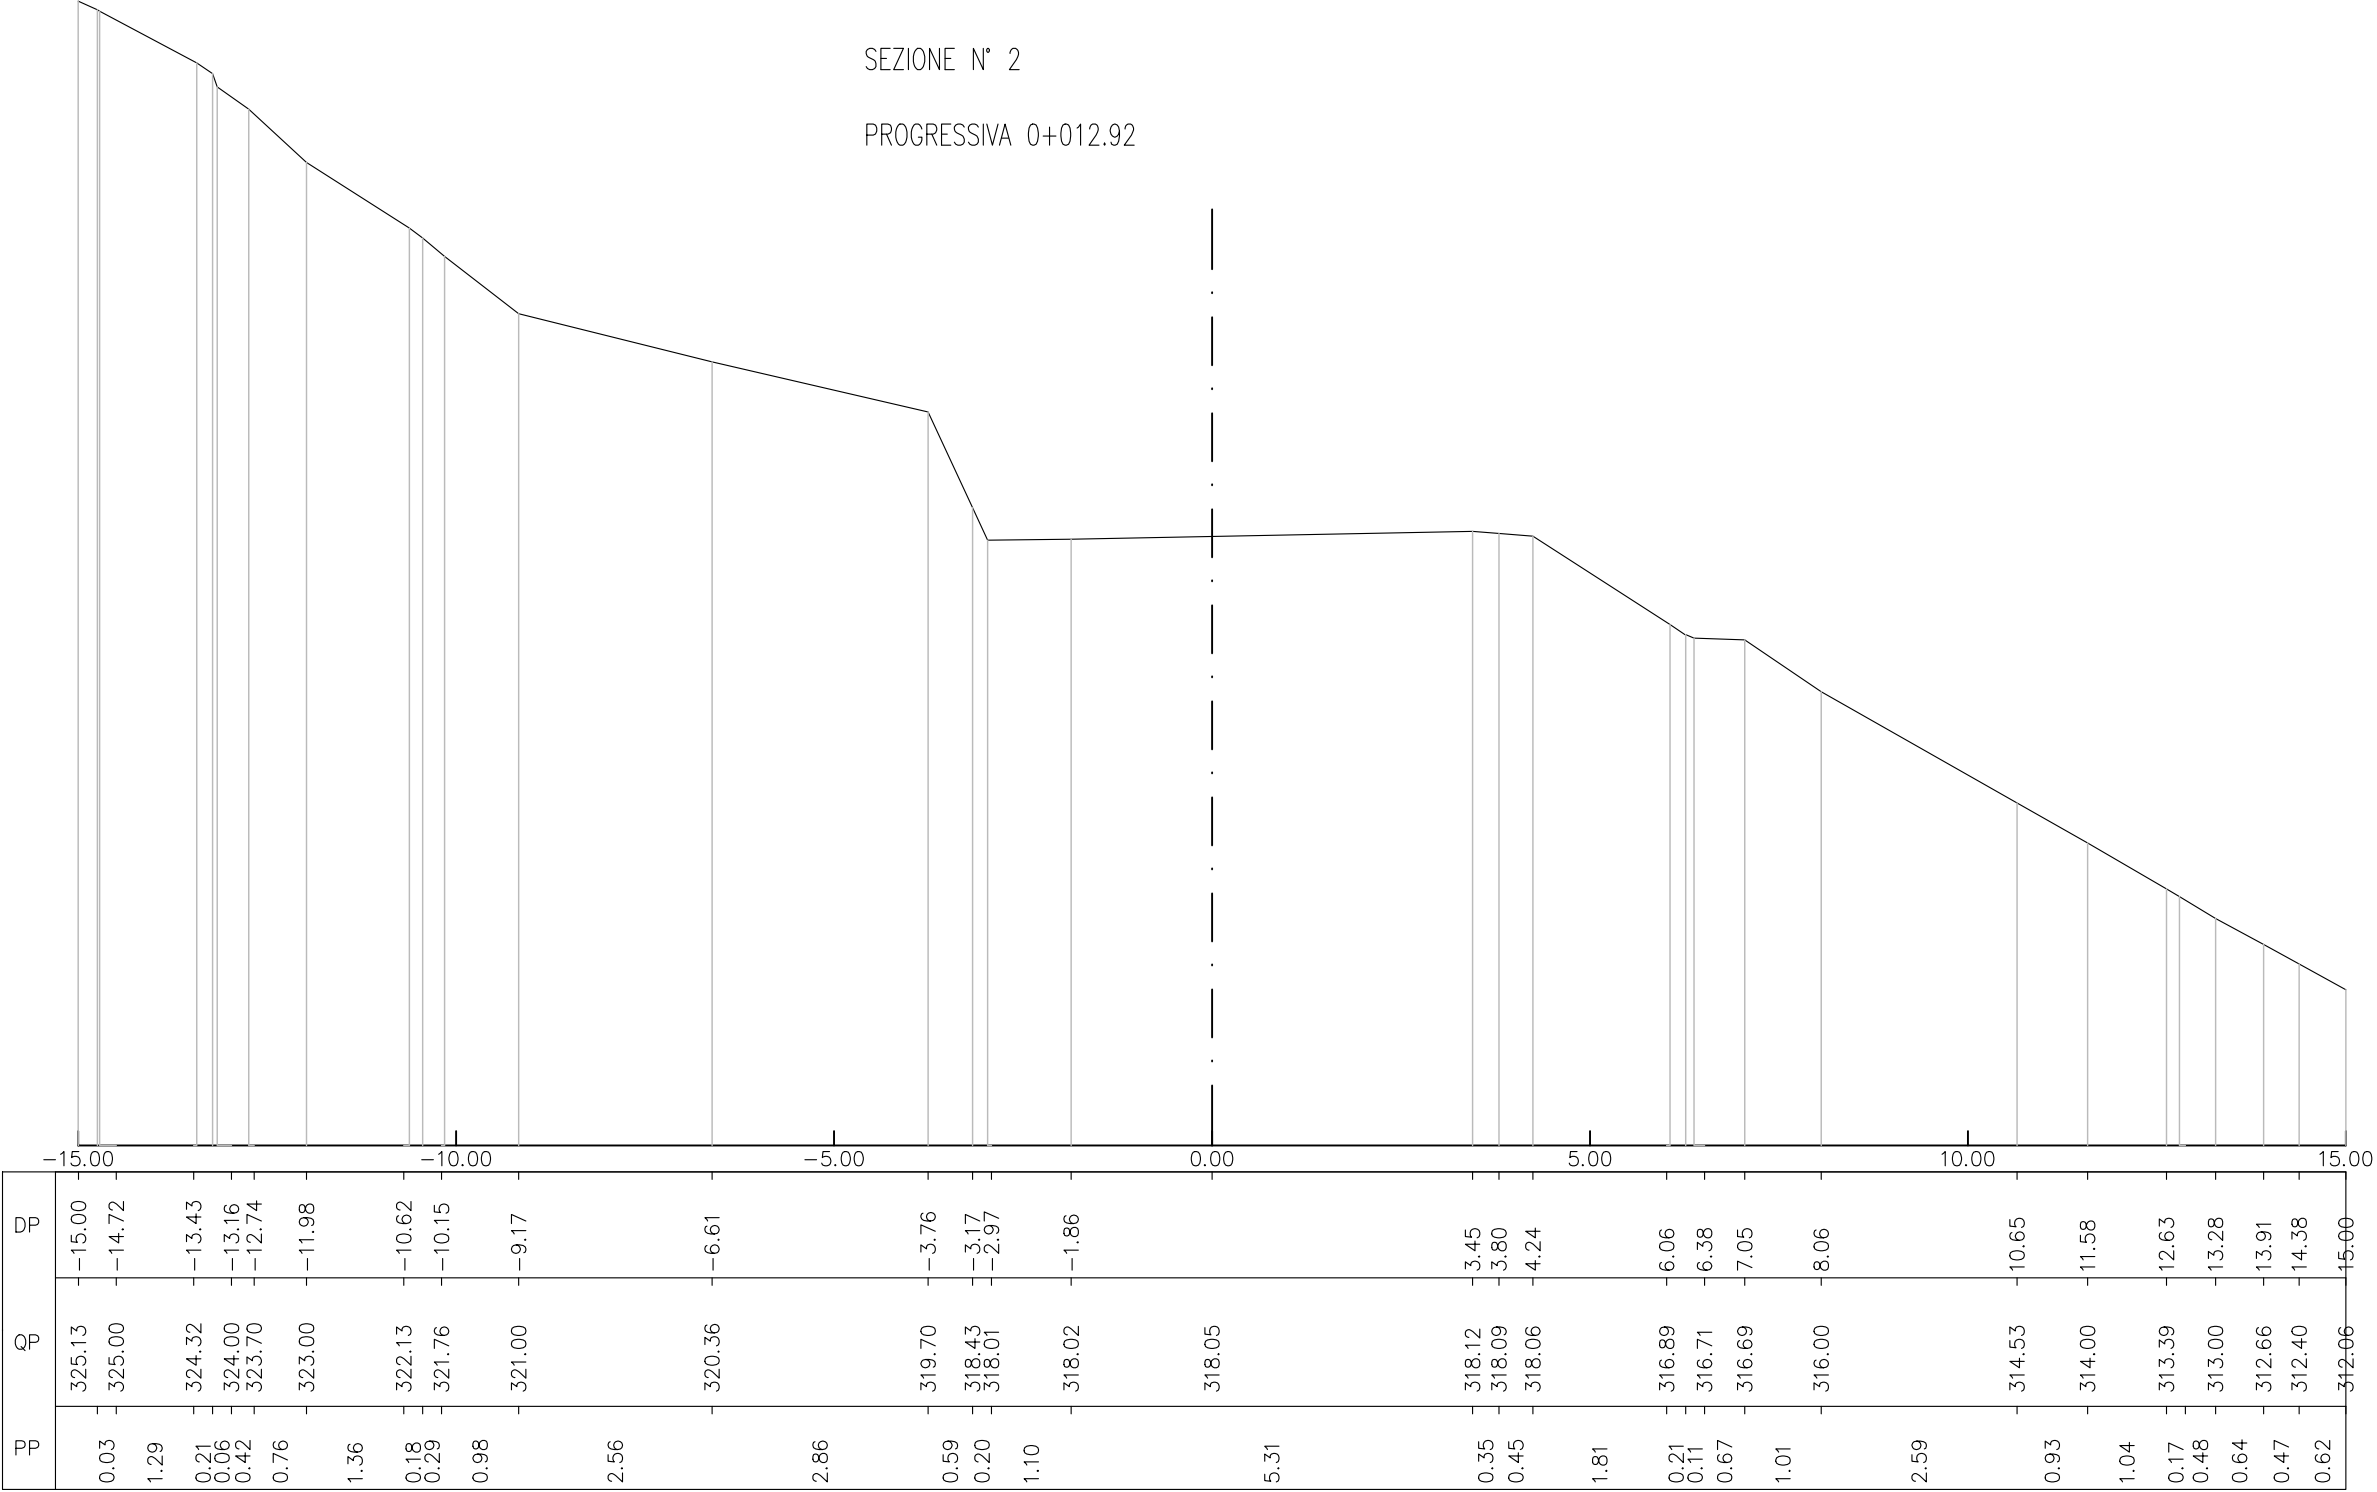


SEZIONE N° 3
PROGRESSIVA 0+020.00

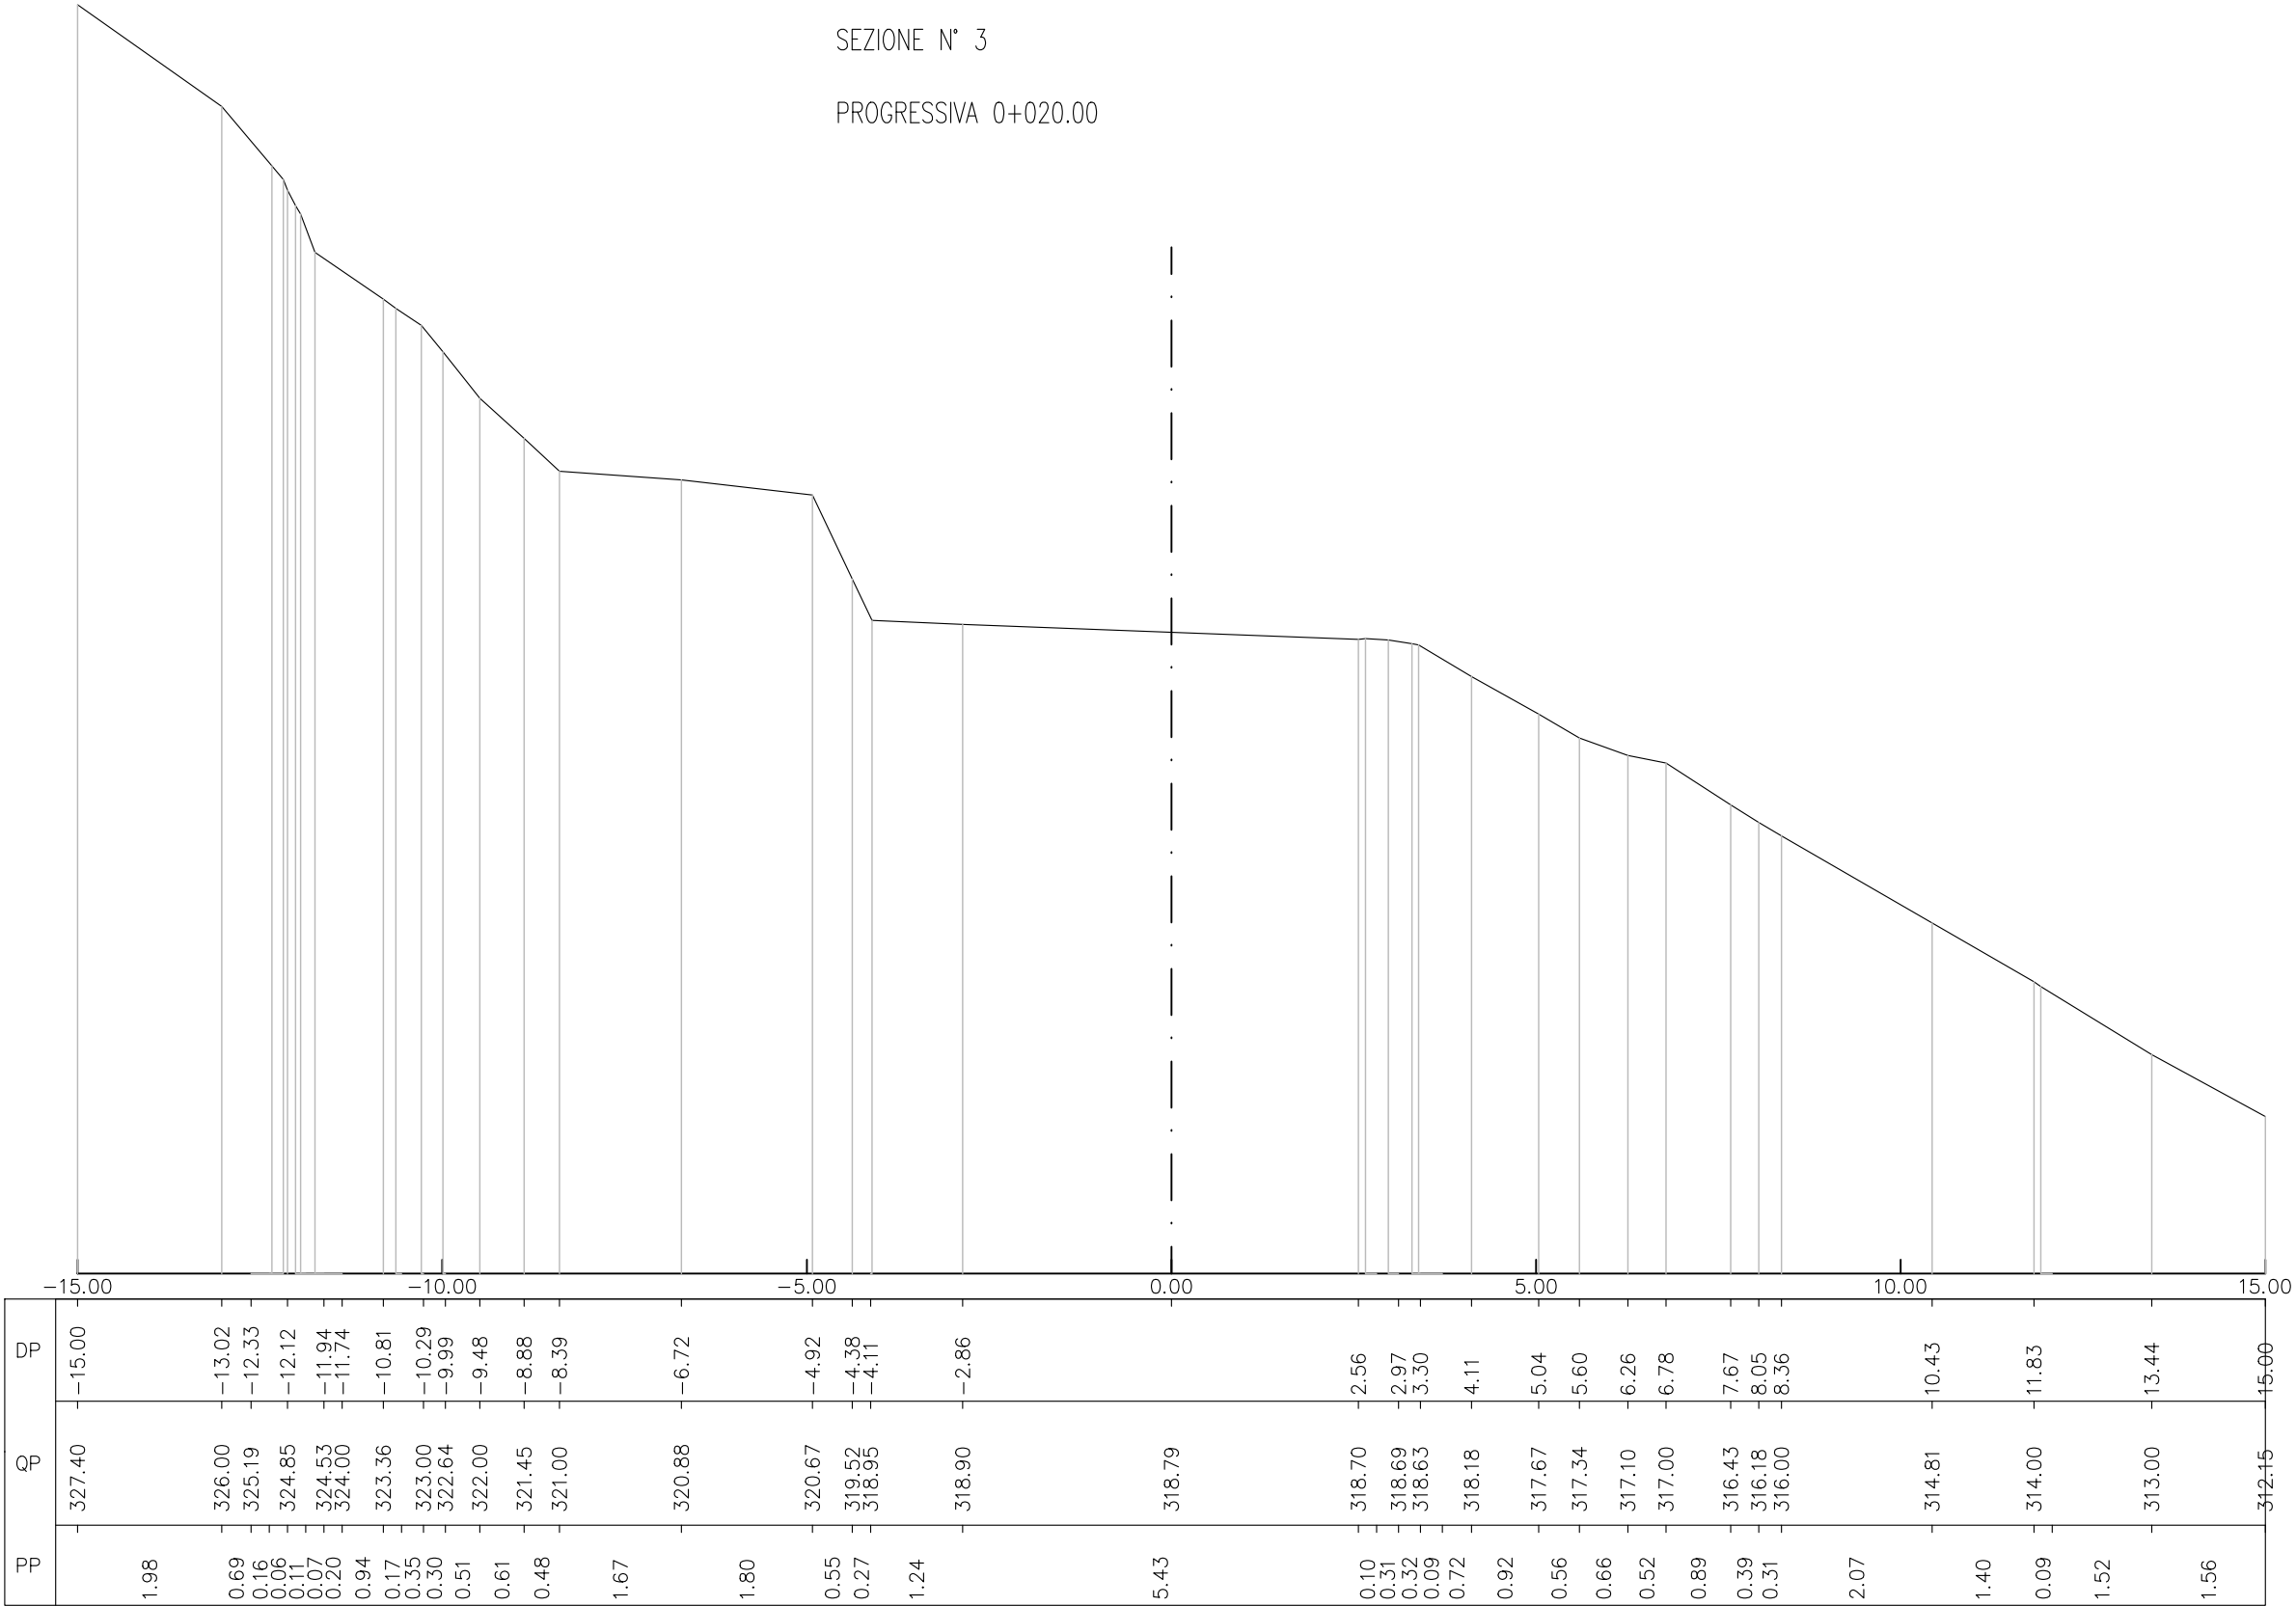


SEZIONE N° 4
PROGRESSIVA 0+025.45

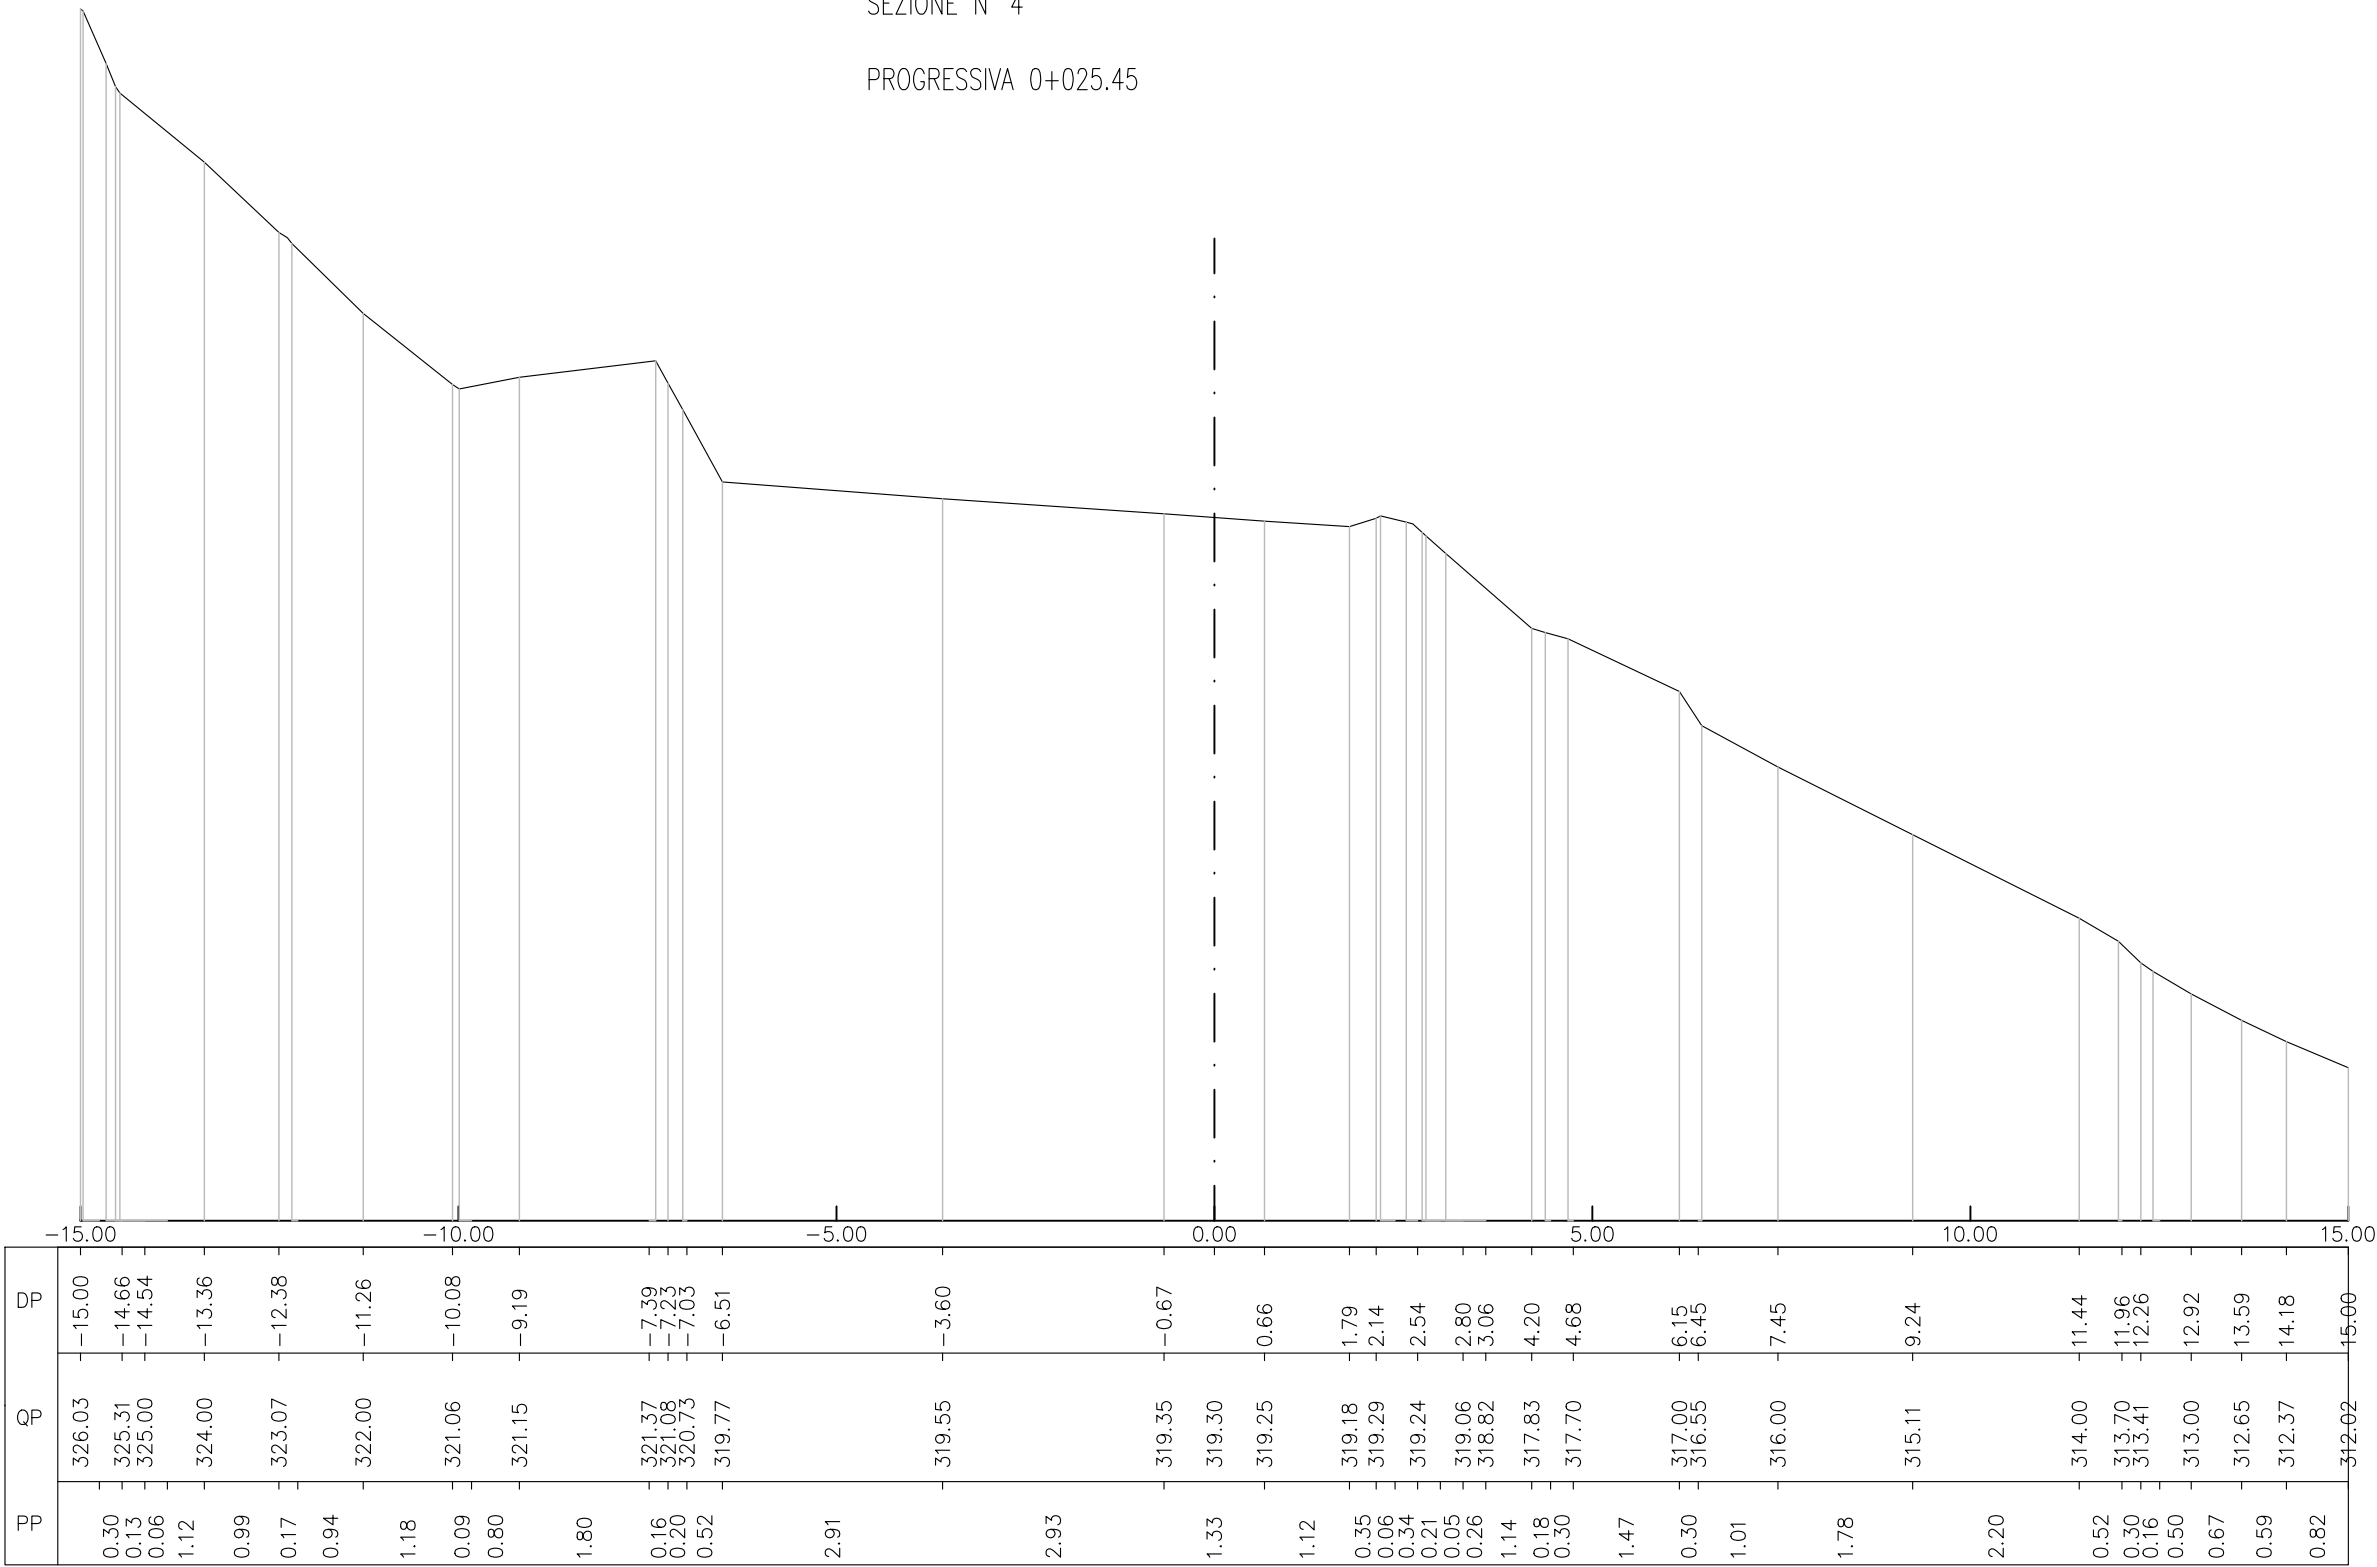

SEZIONE N° 5
PROGRESSIVA 0+027.52

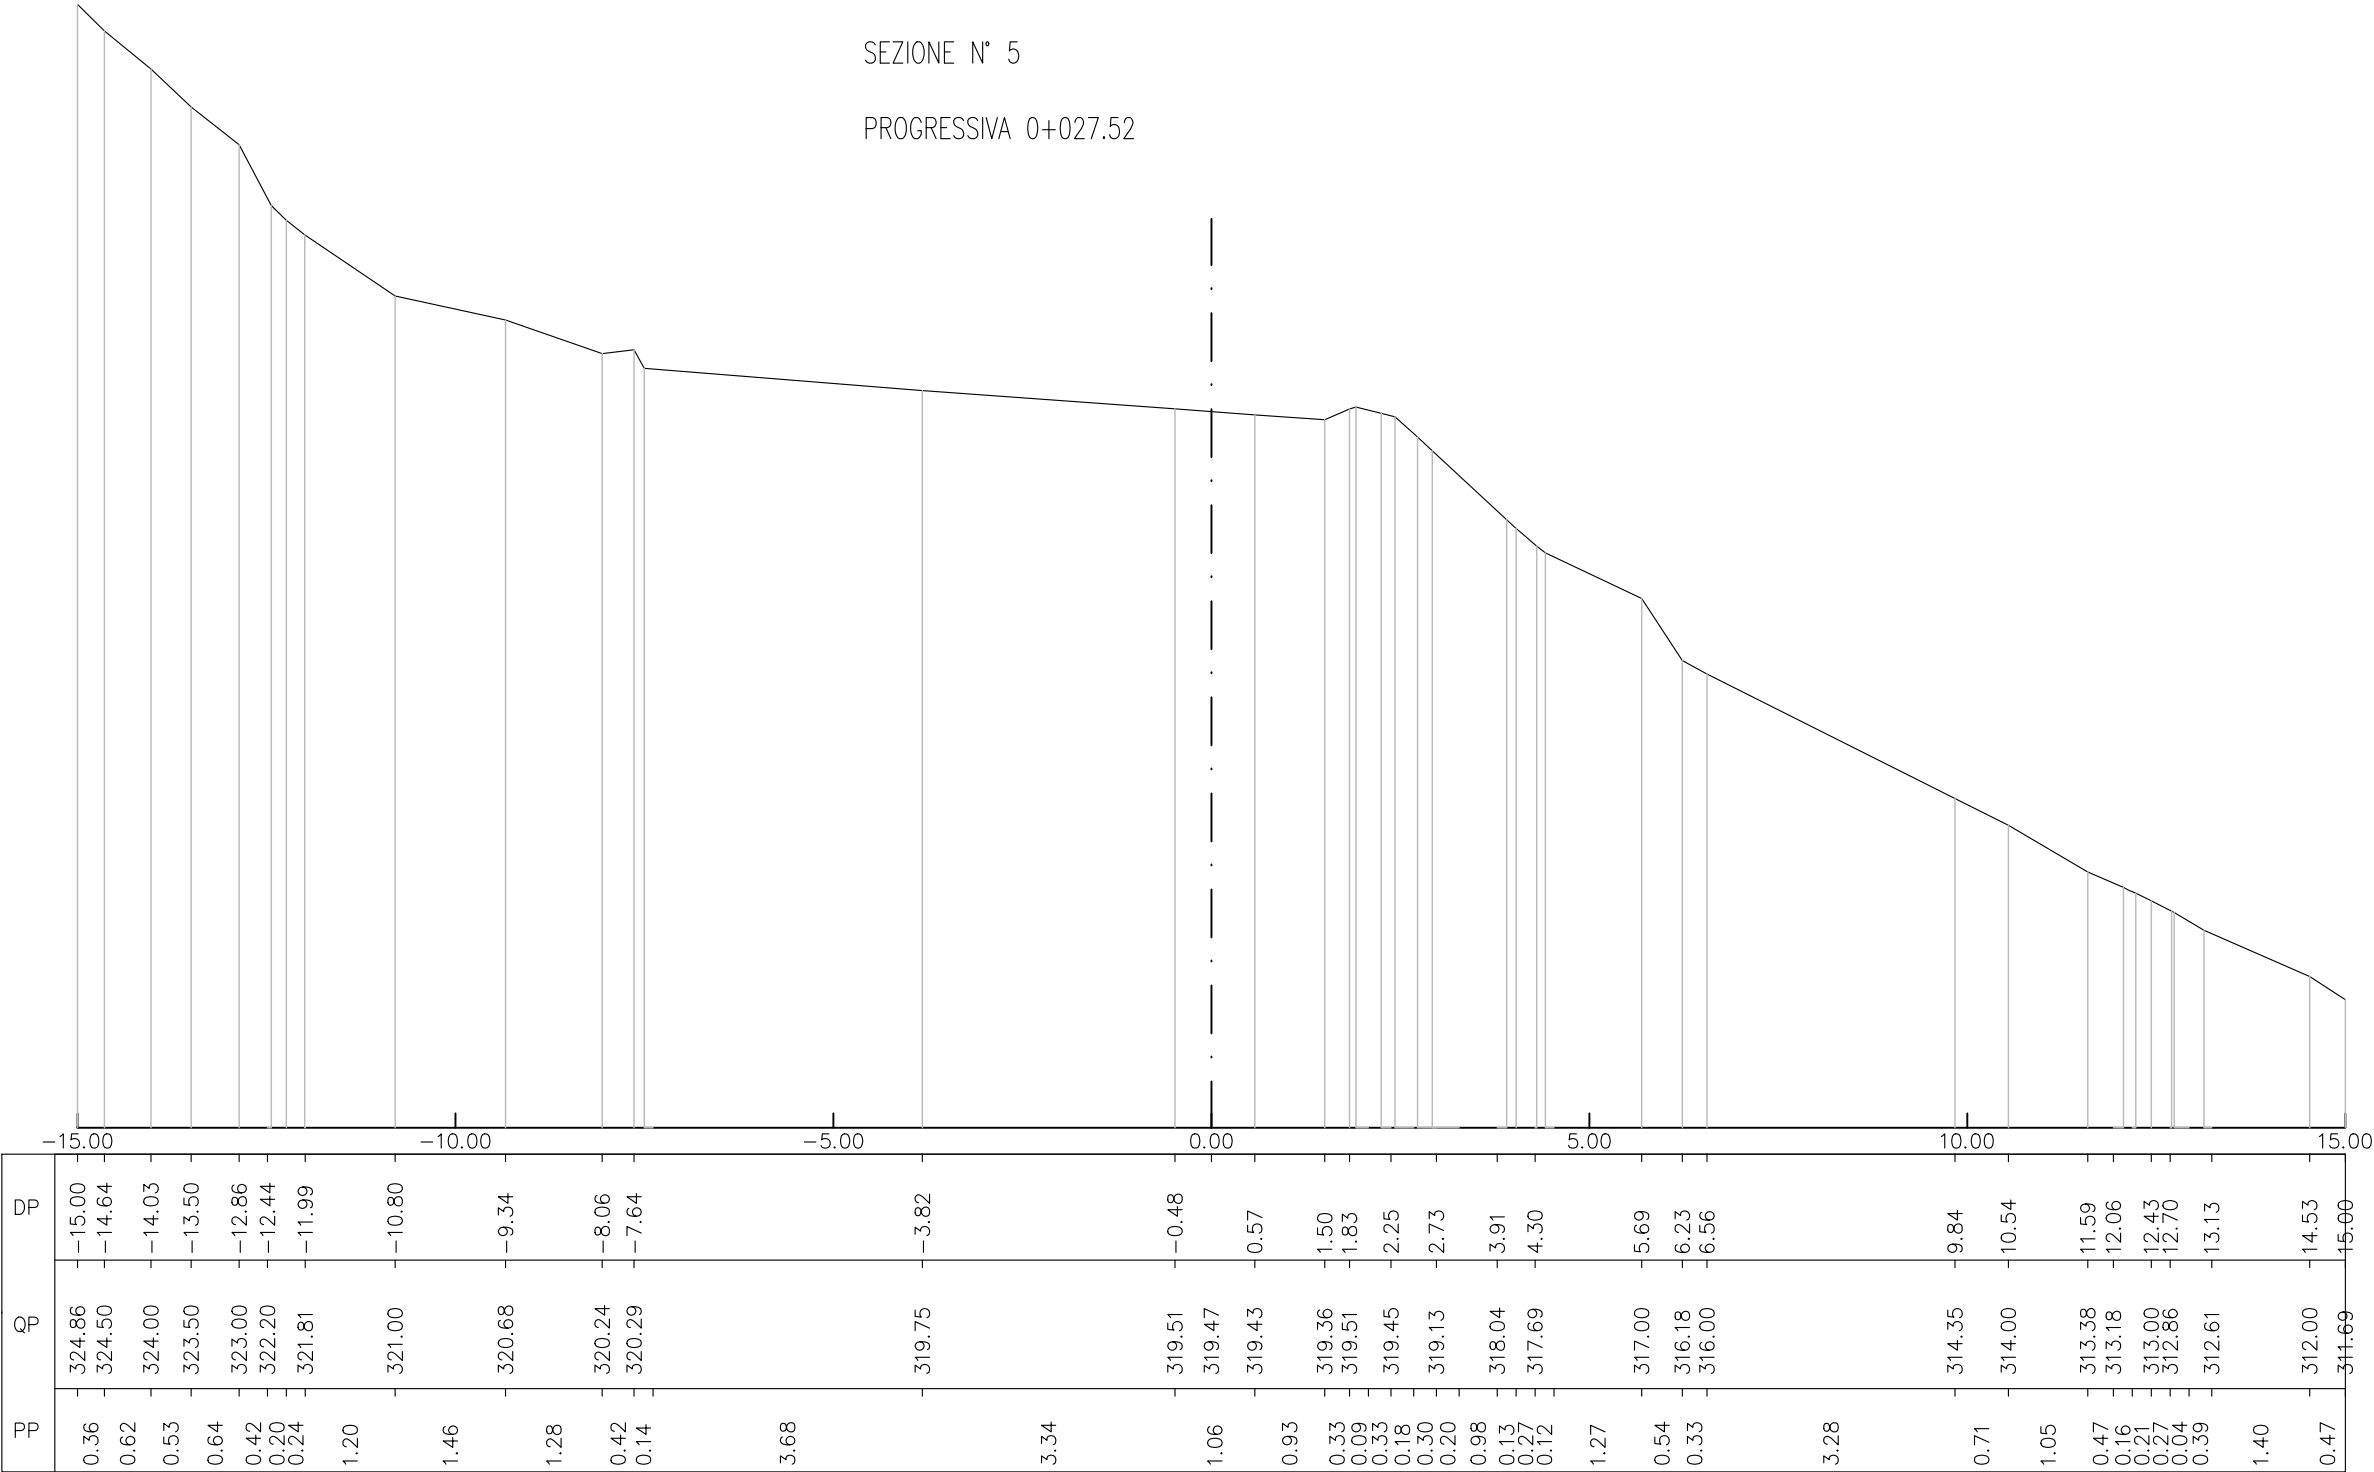


SEZIONE N° 6
PROGRESSIVA 0+034.28

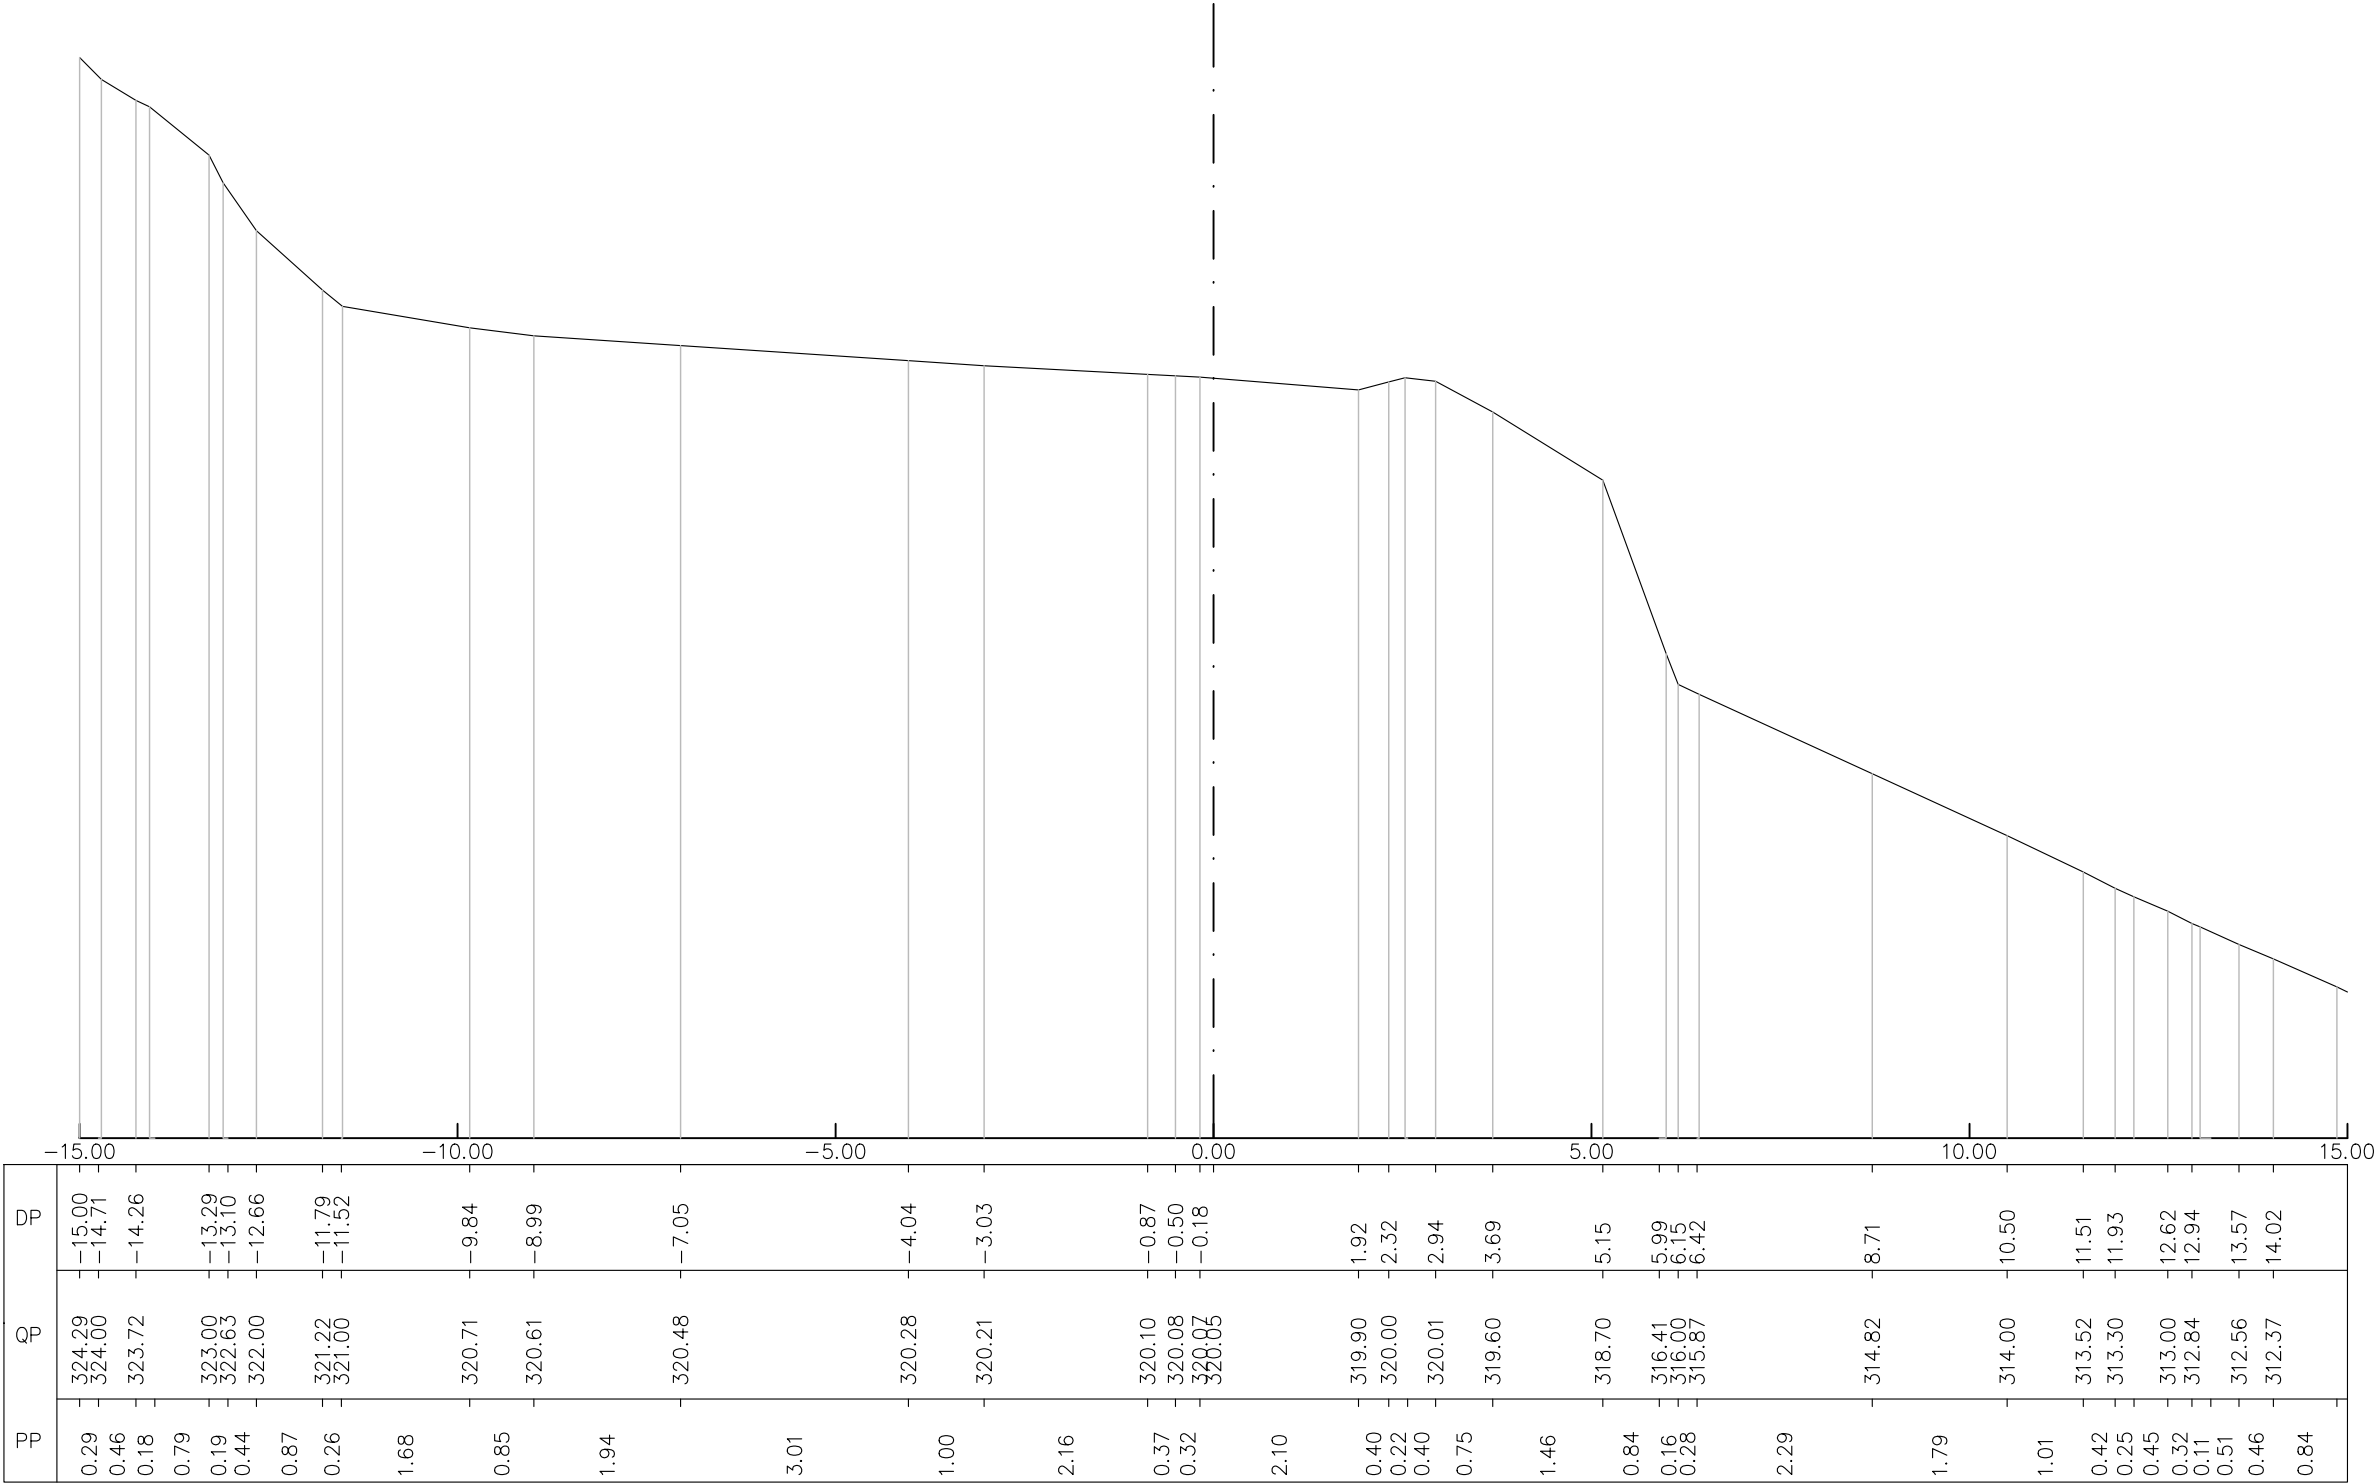


SEZIONE N° 7

PROGRESSIVA 0+034.29

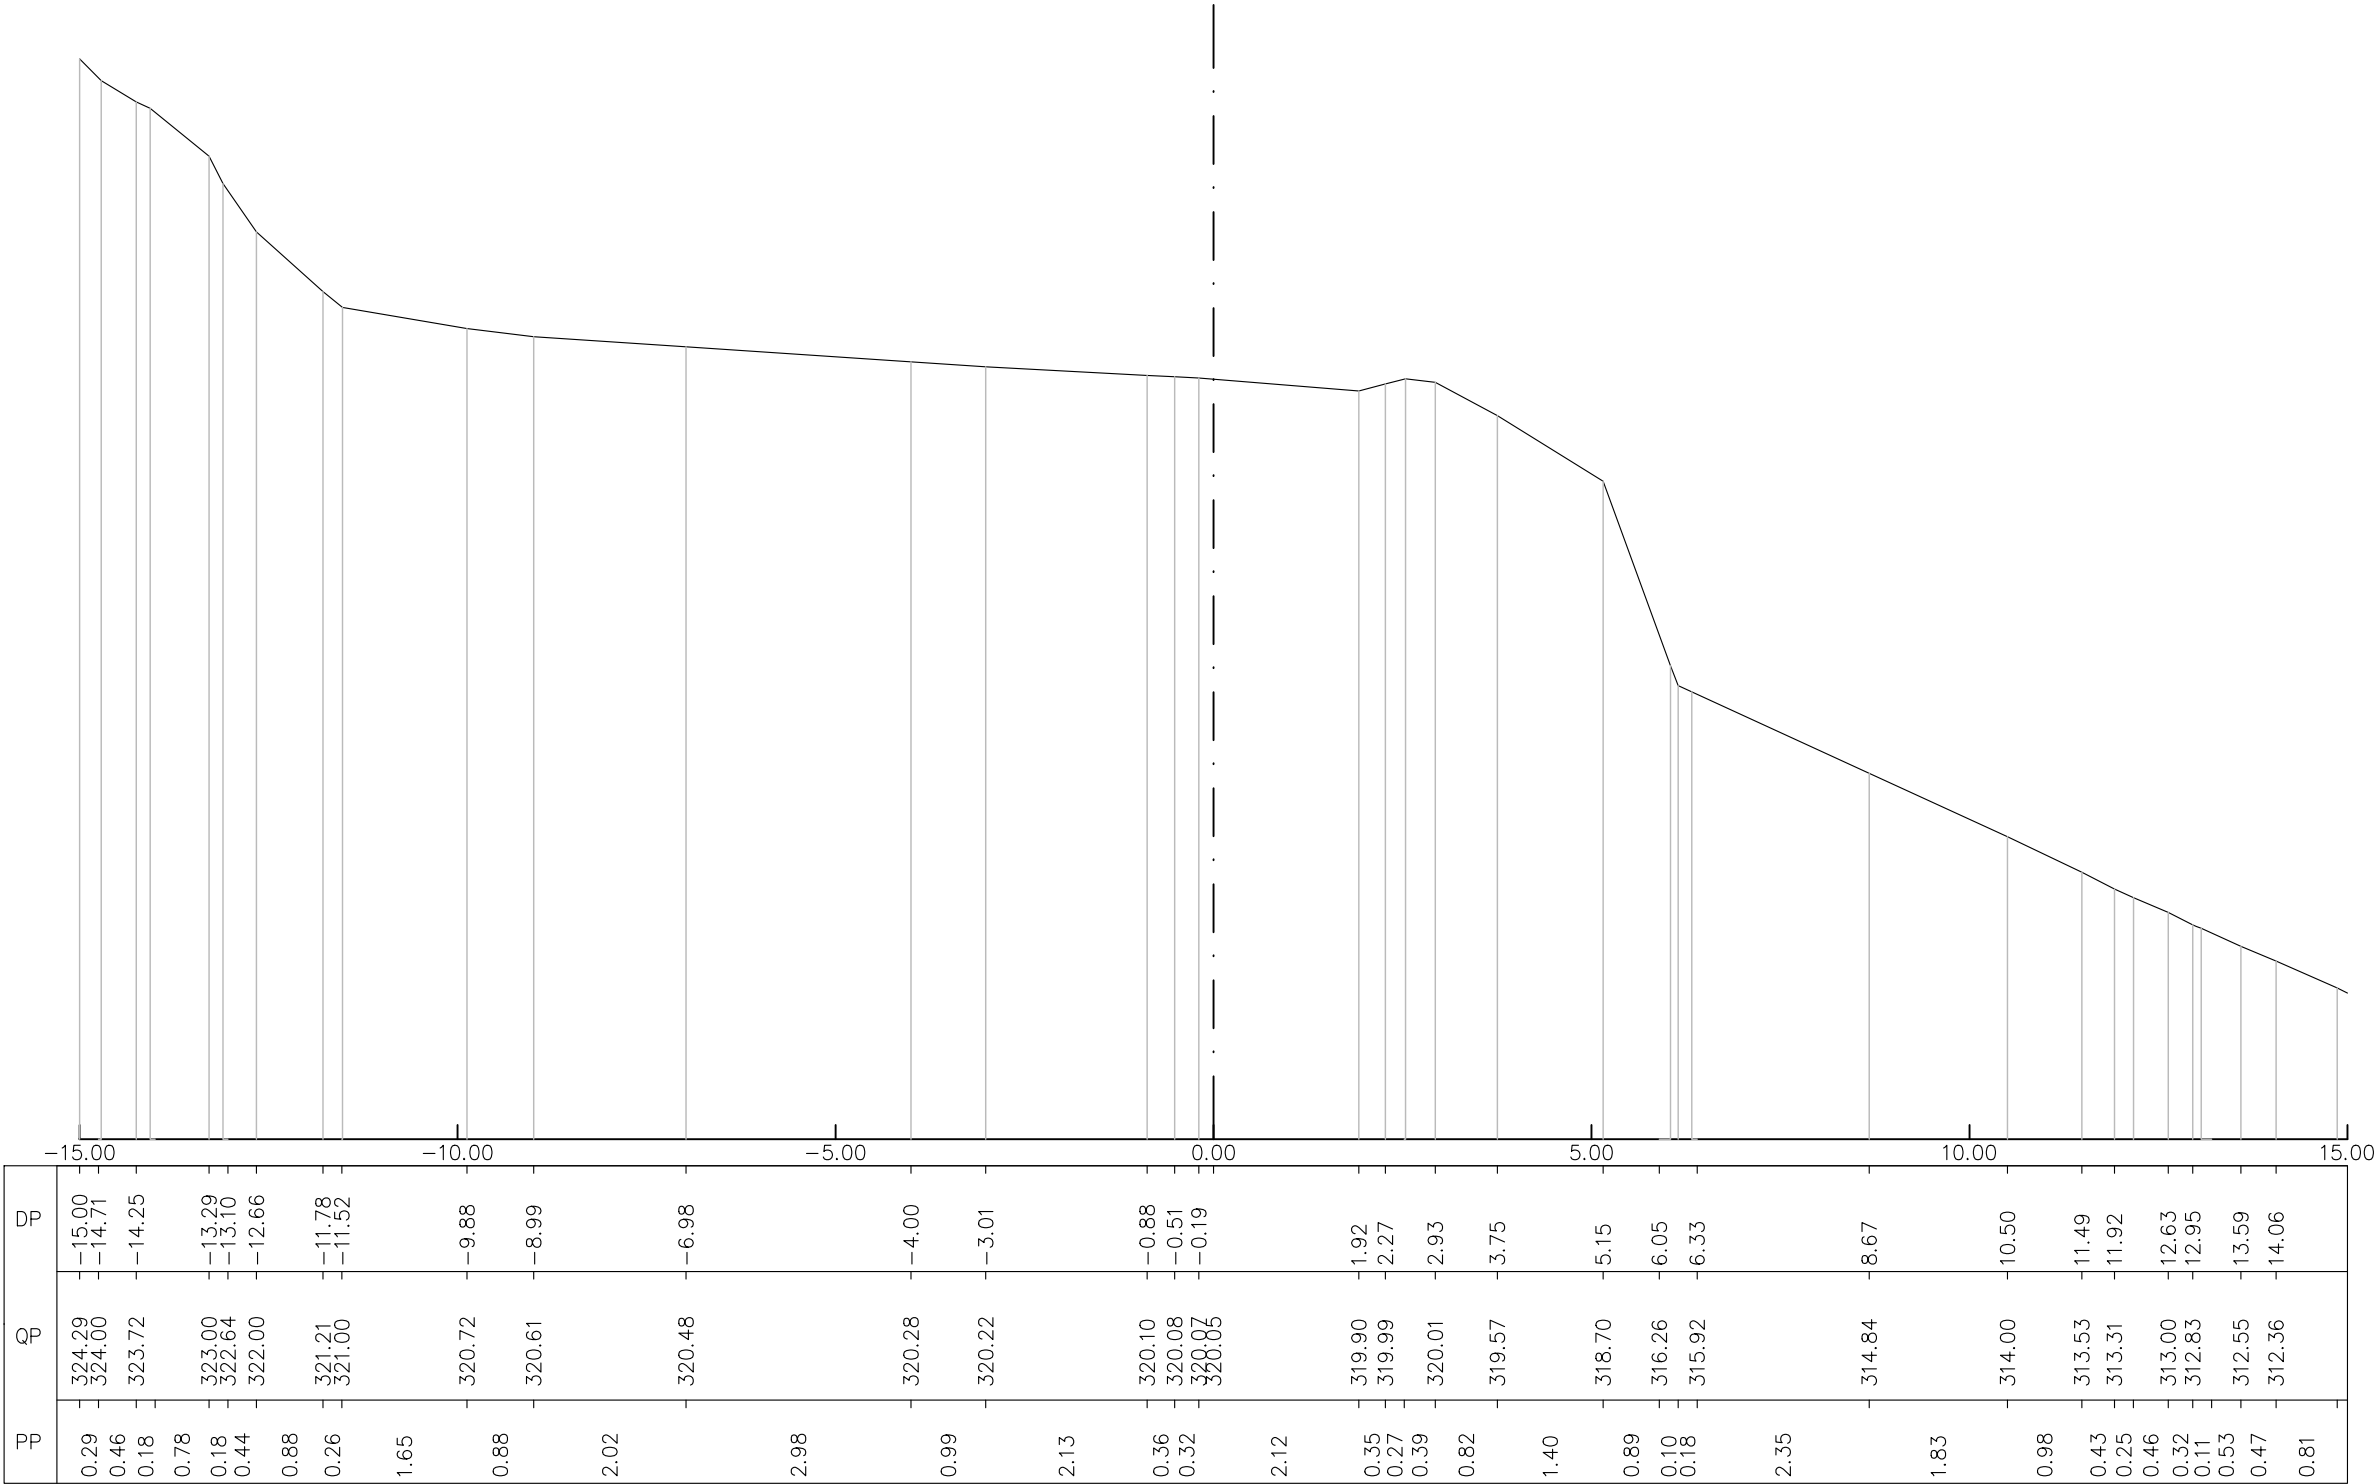


SEZIONE N° 8


PROGRESSIVA 0+040.00

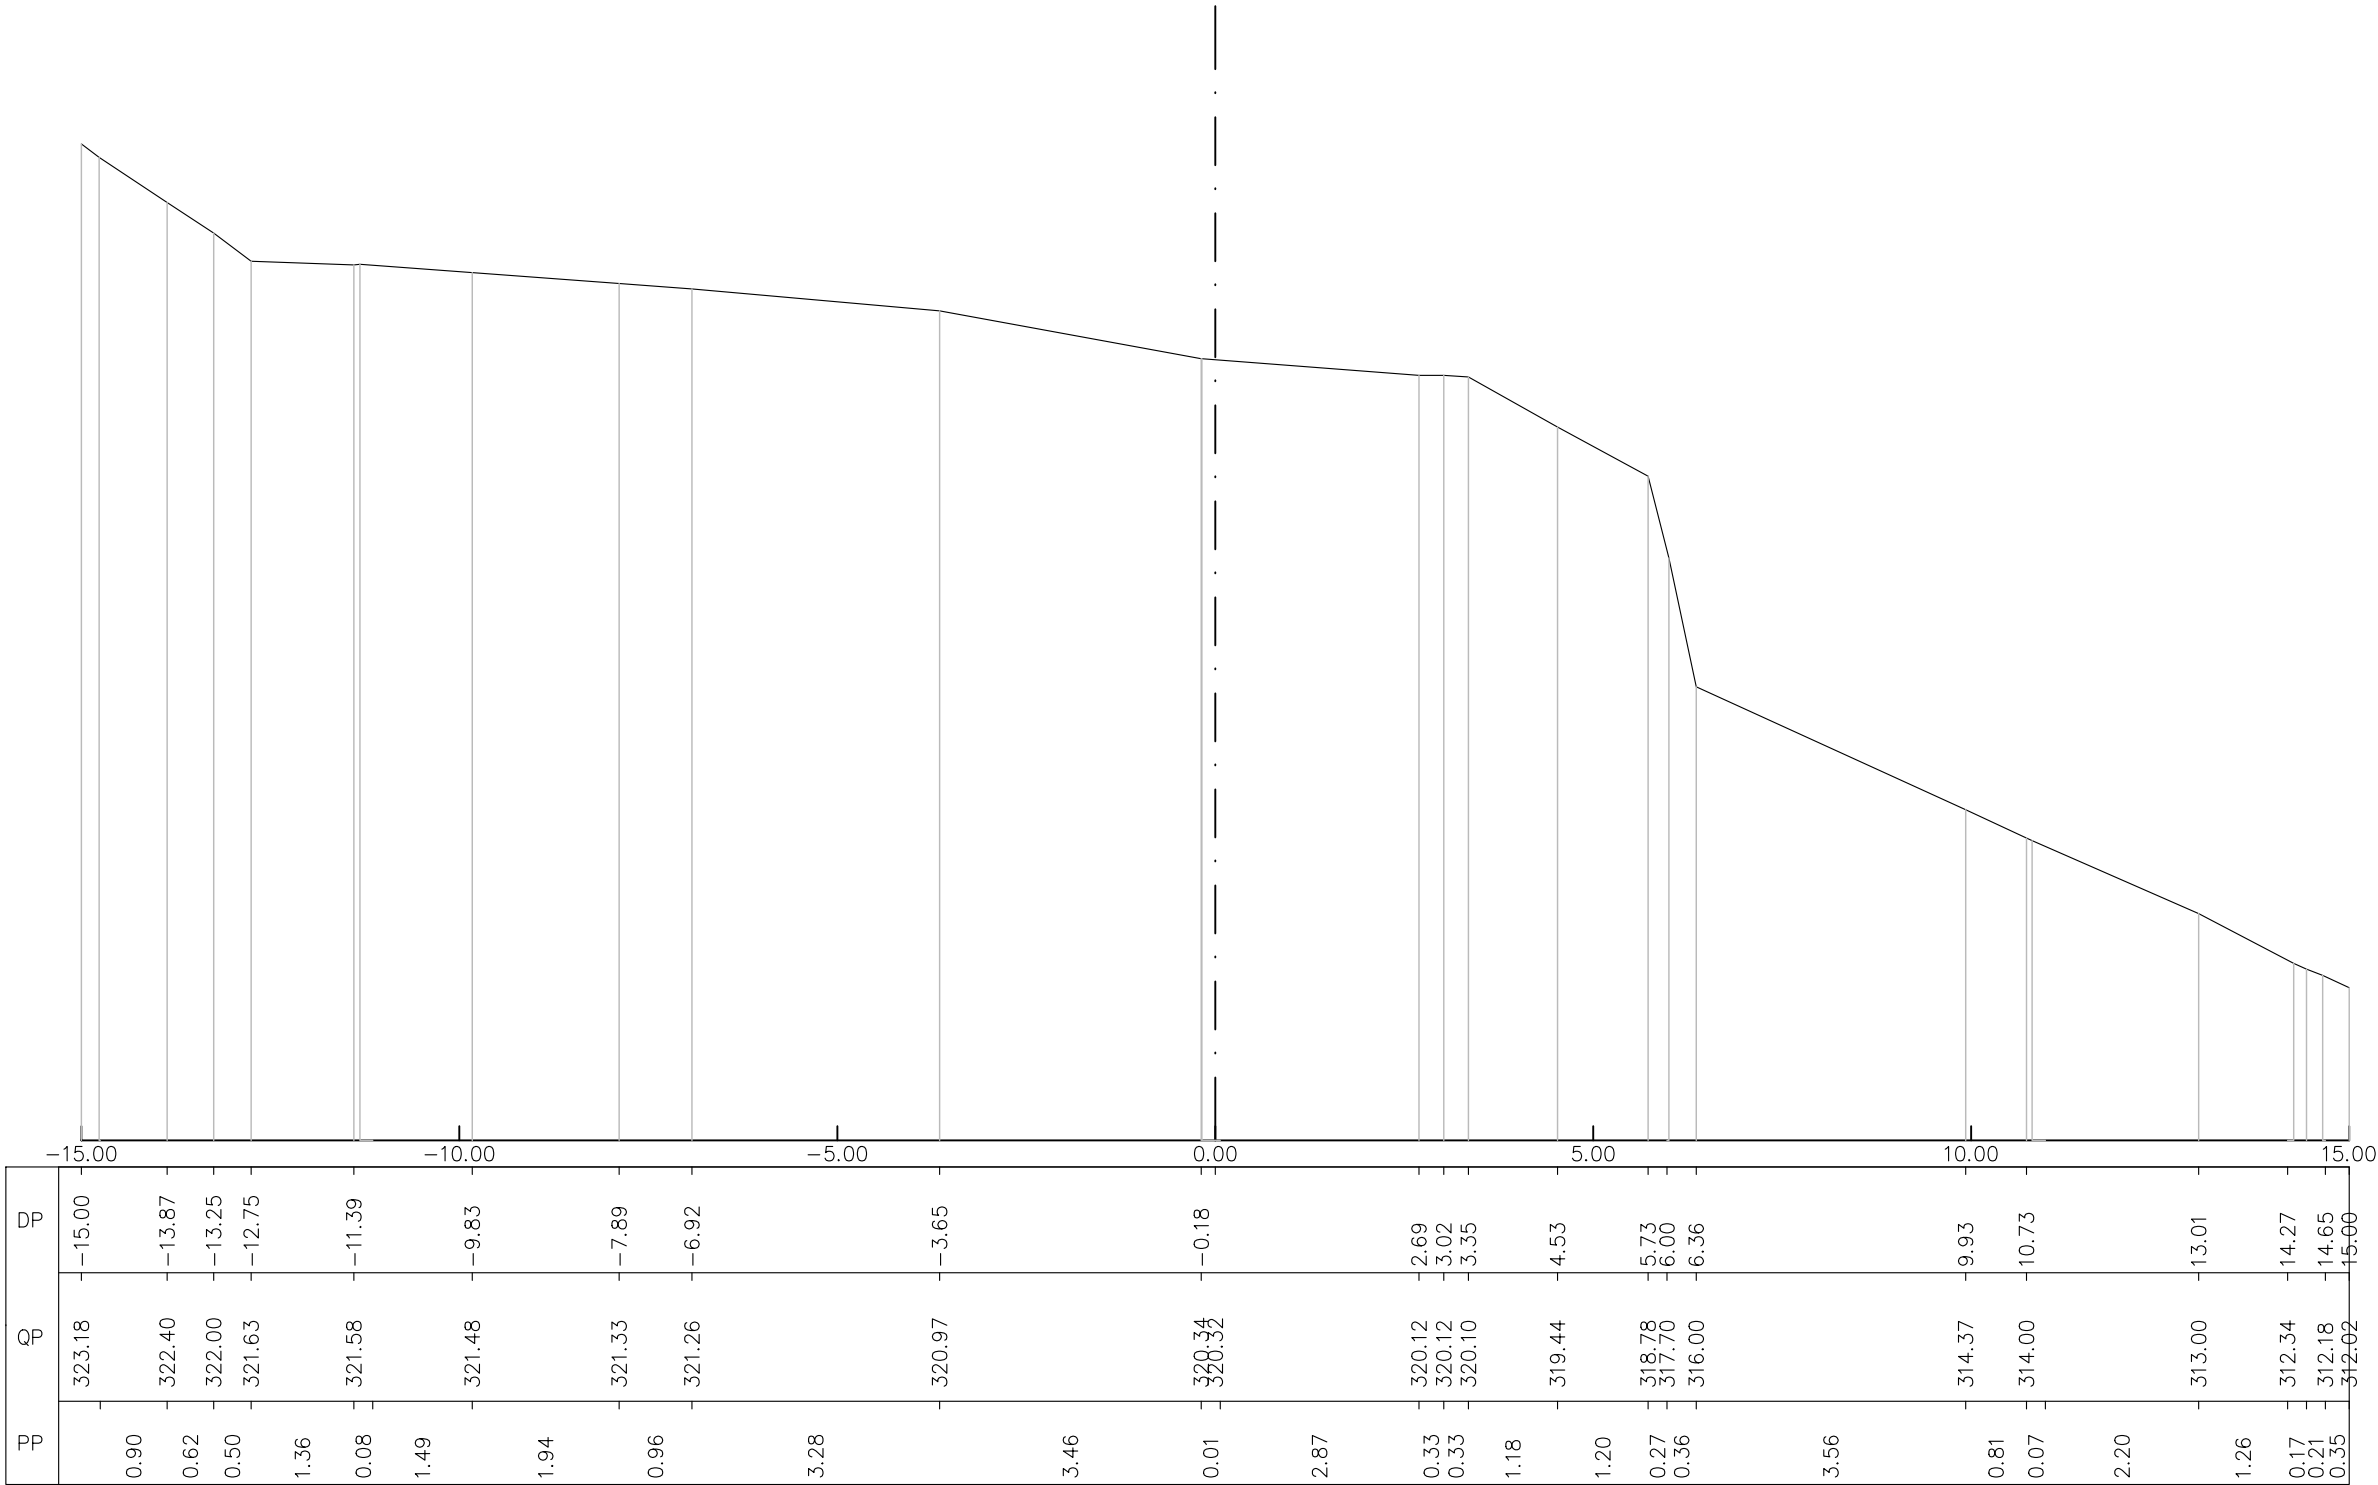

SEZIONE N° 9
PROGRESSIVA 0+046.26

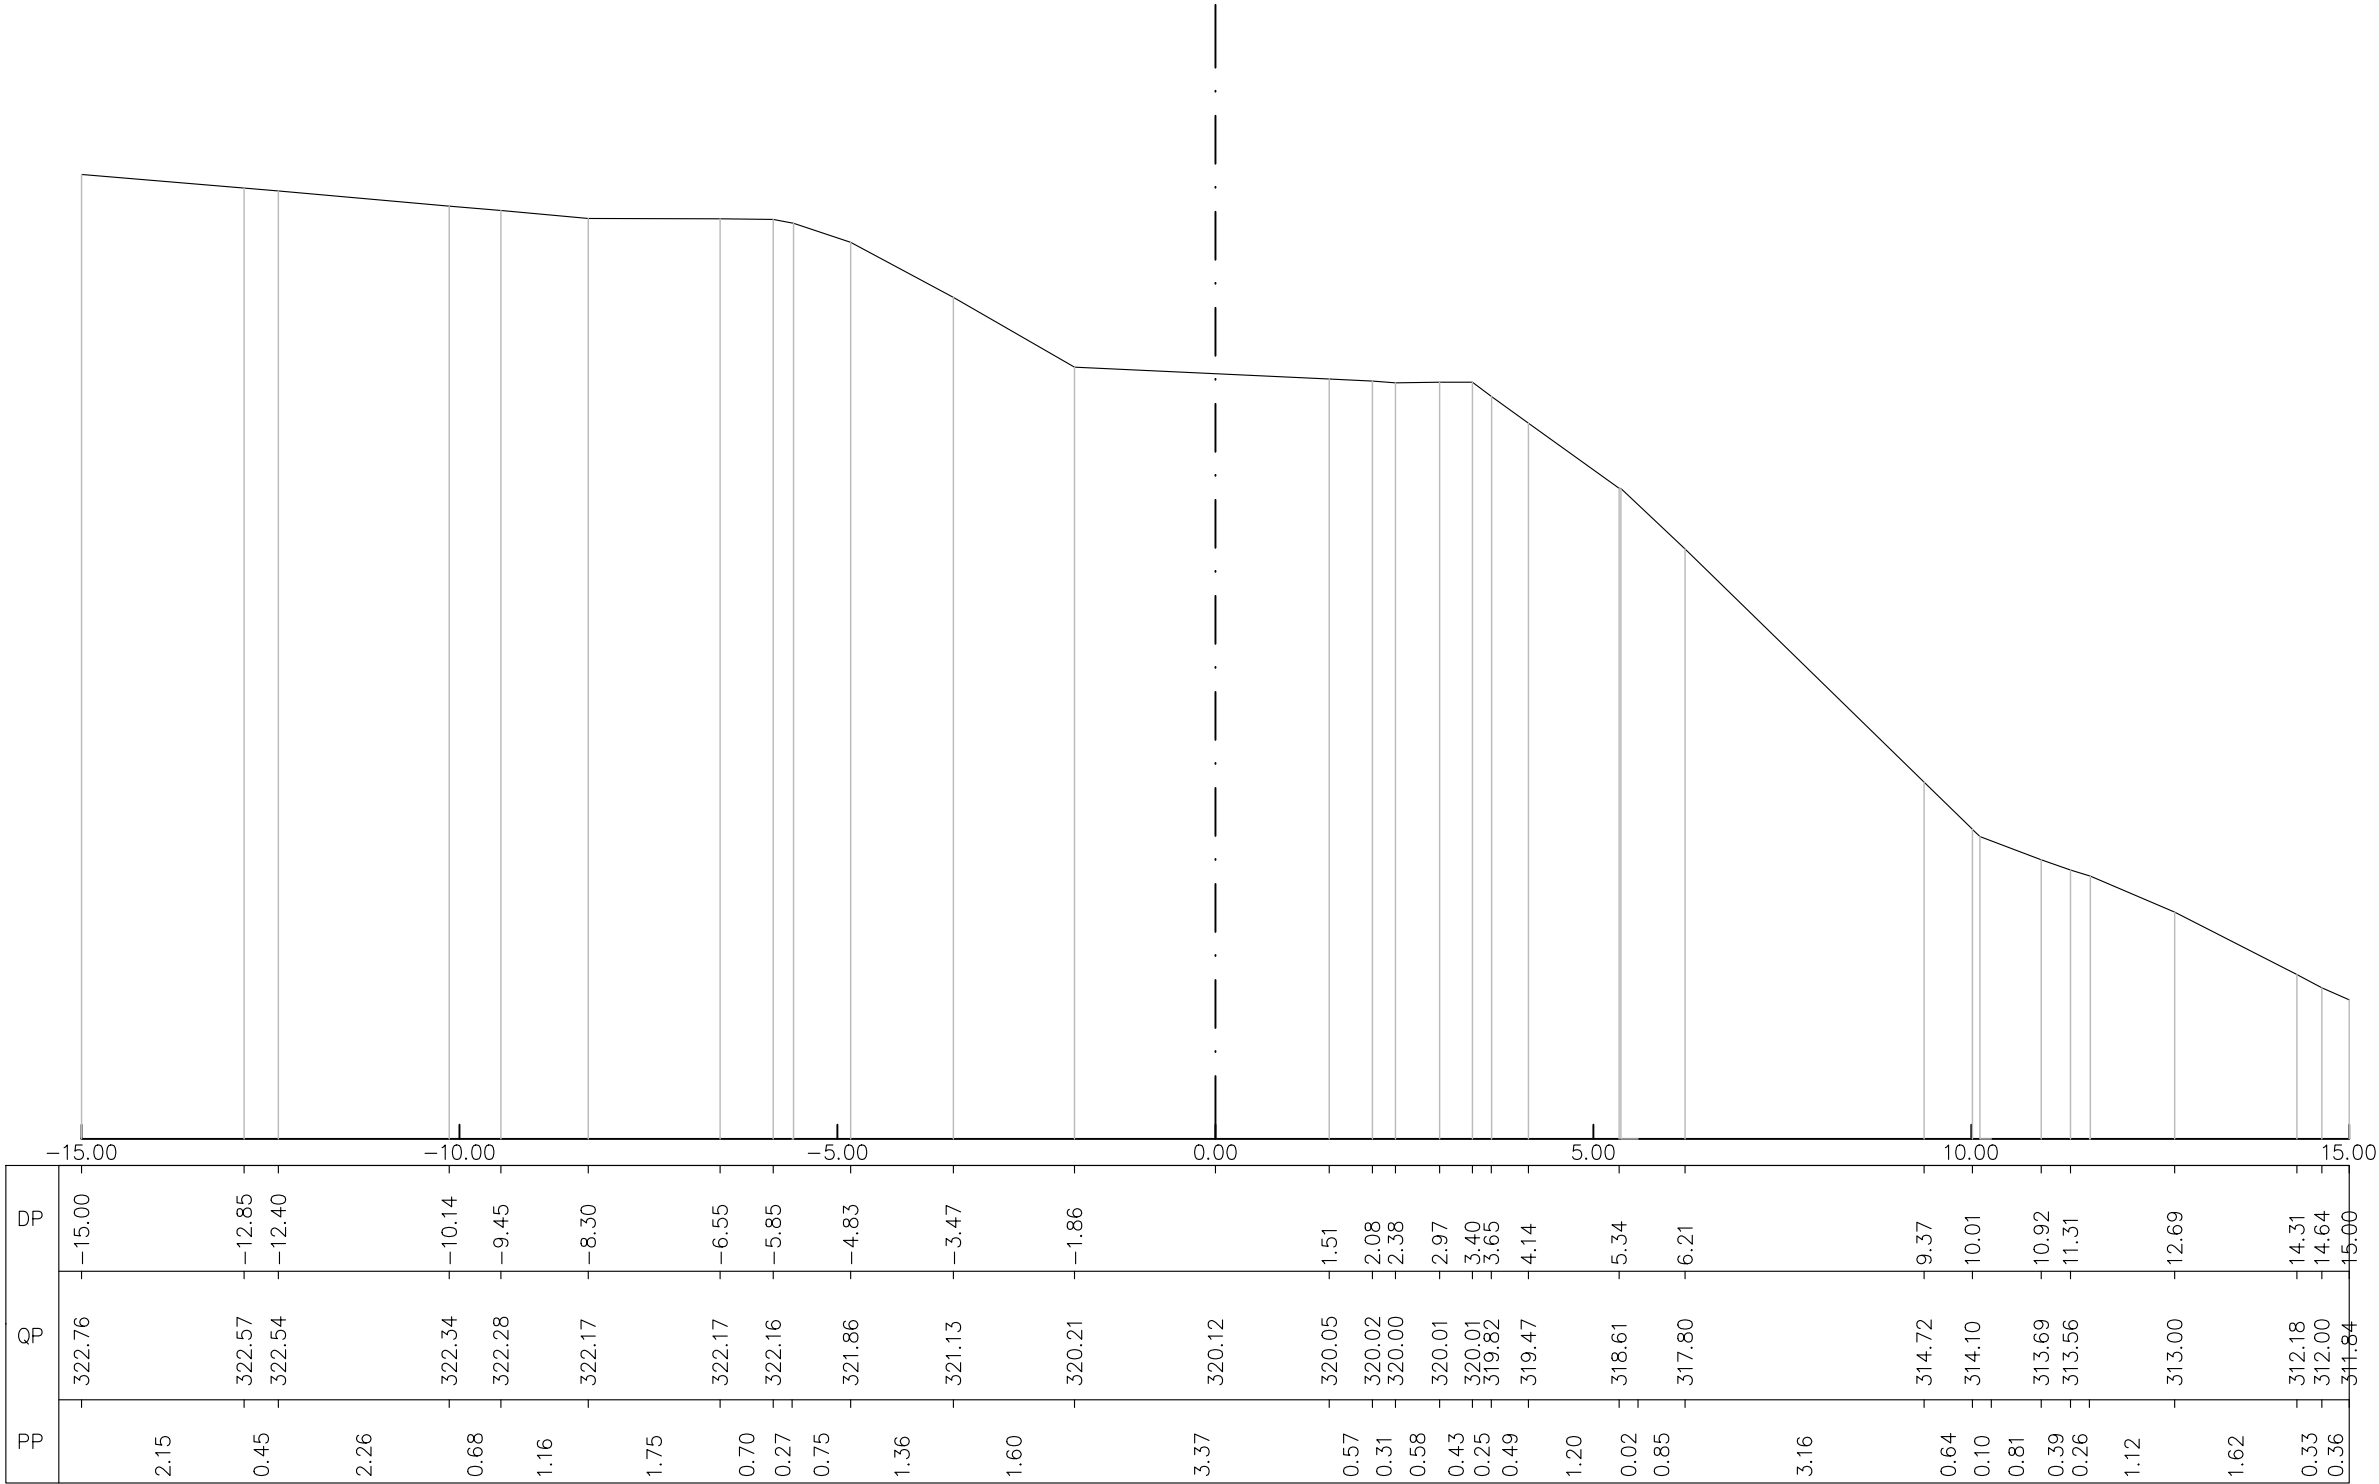


SEZIONE N° 10
PROGRESSIVA 0+046.30

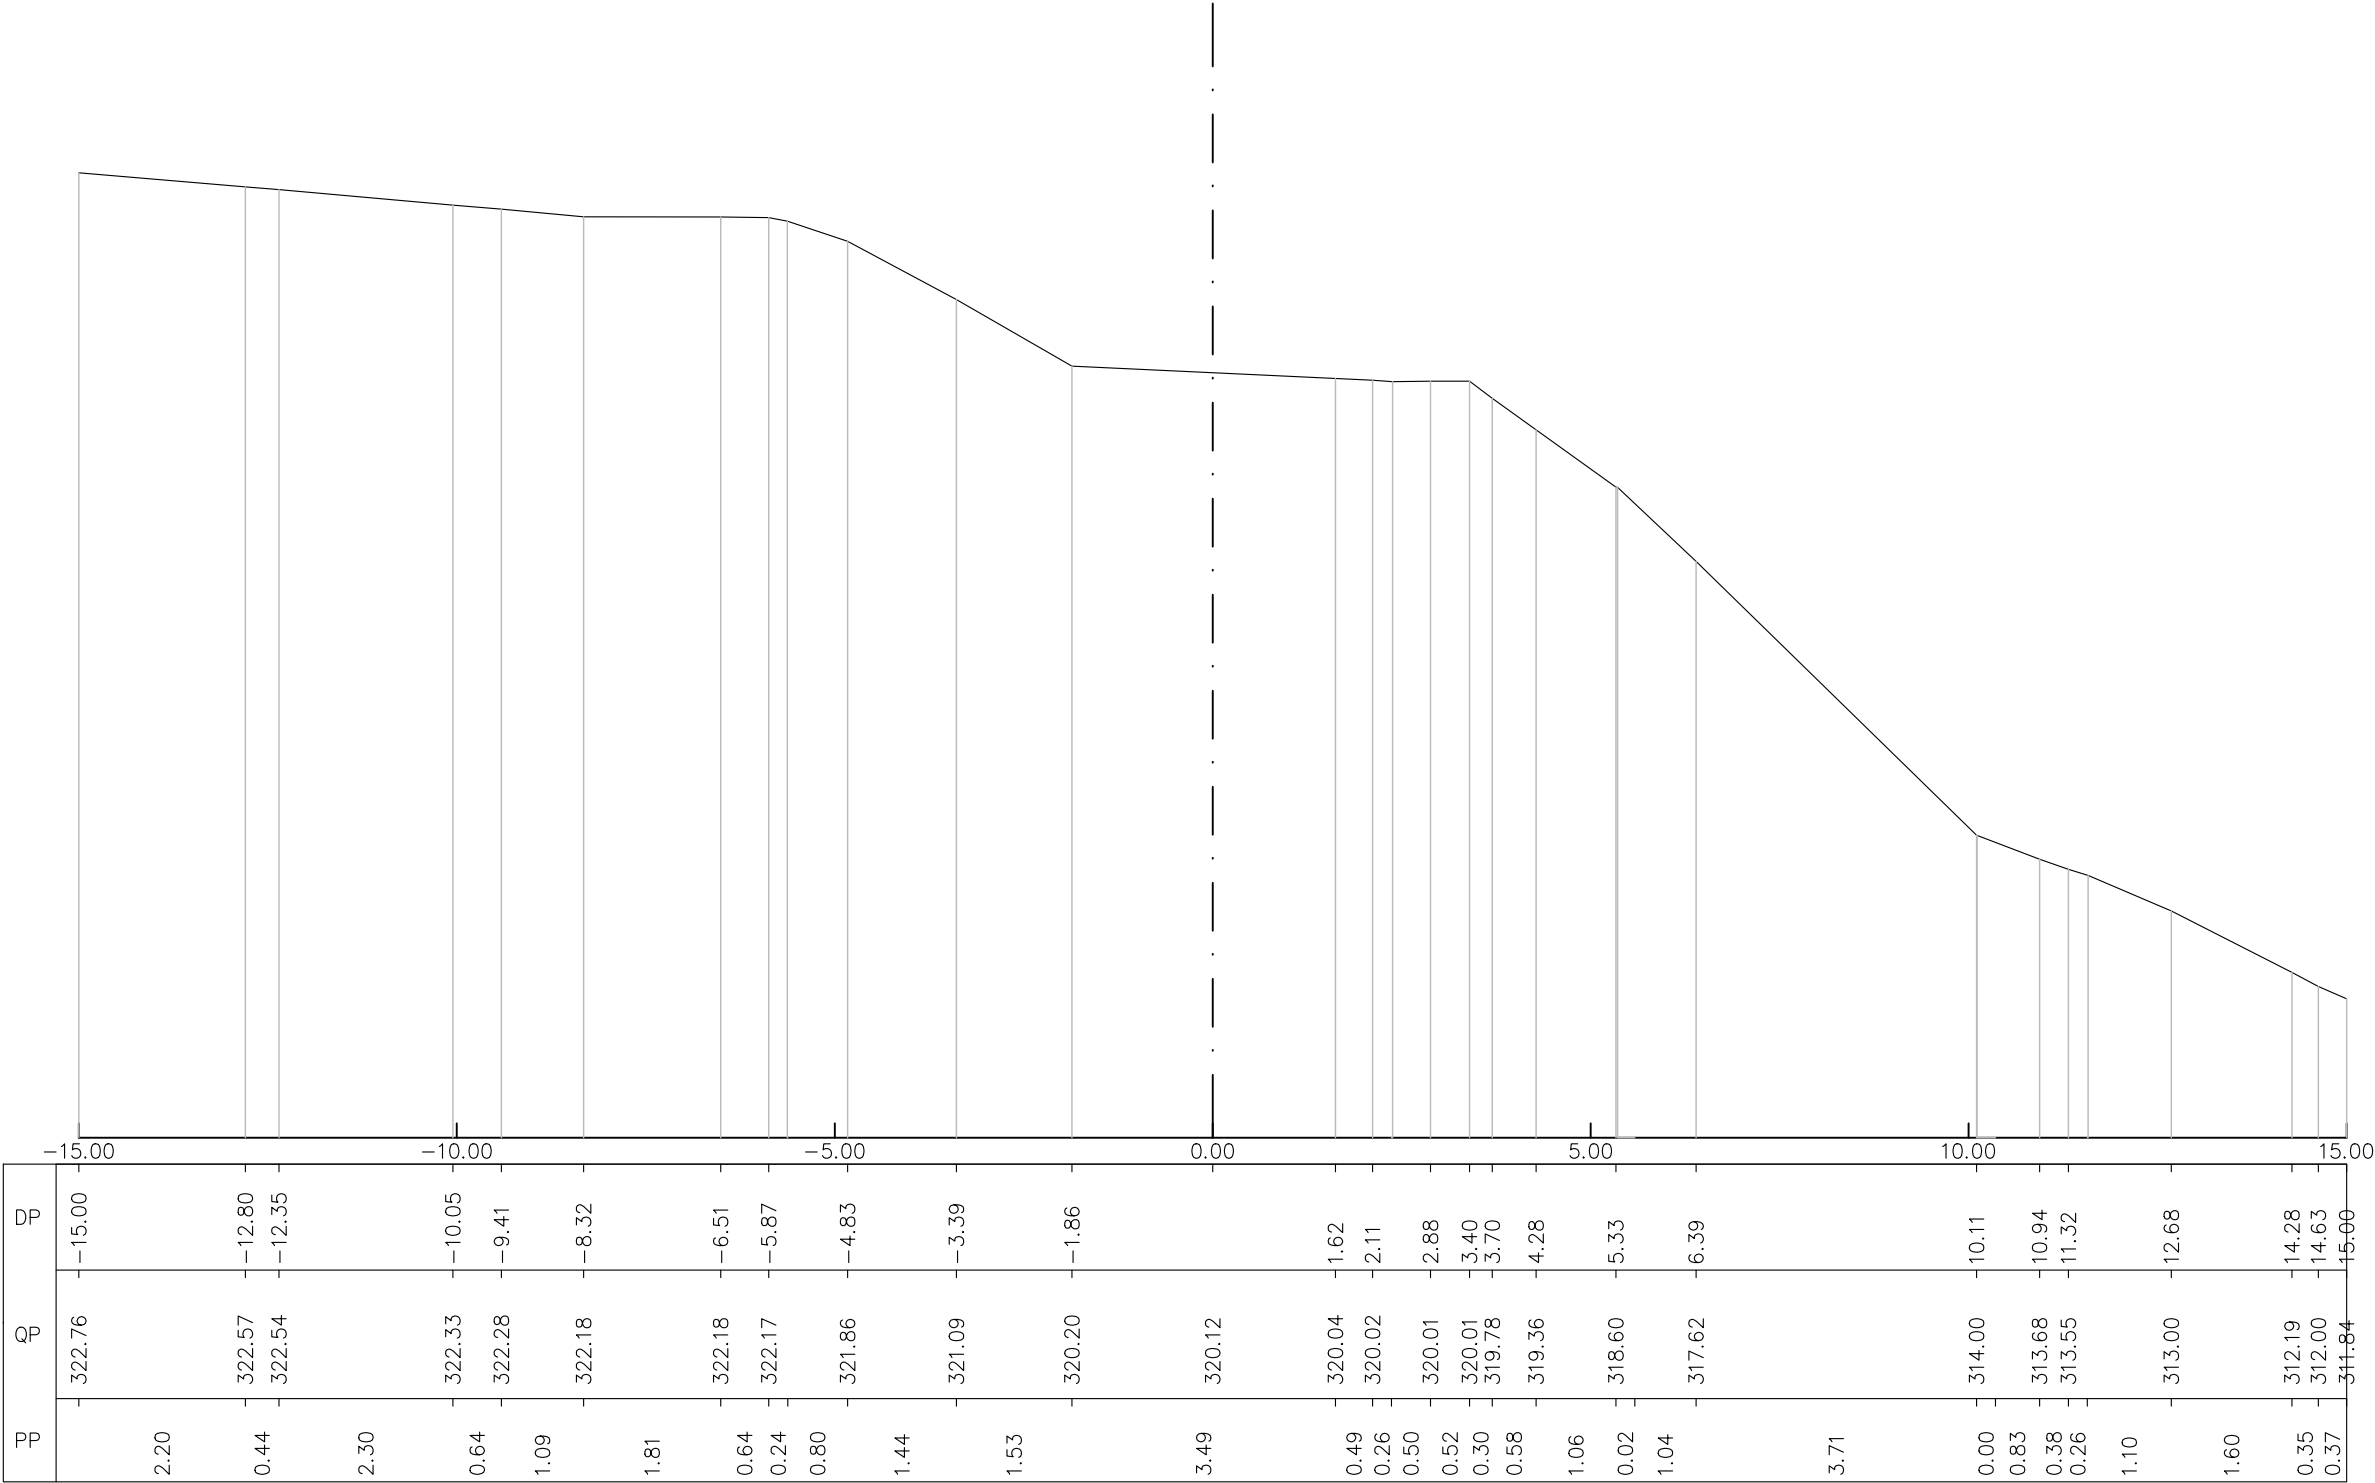


SEZIONE N° 11

PROGRESSIVA 0+057.65

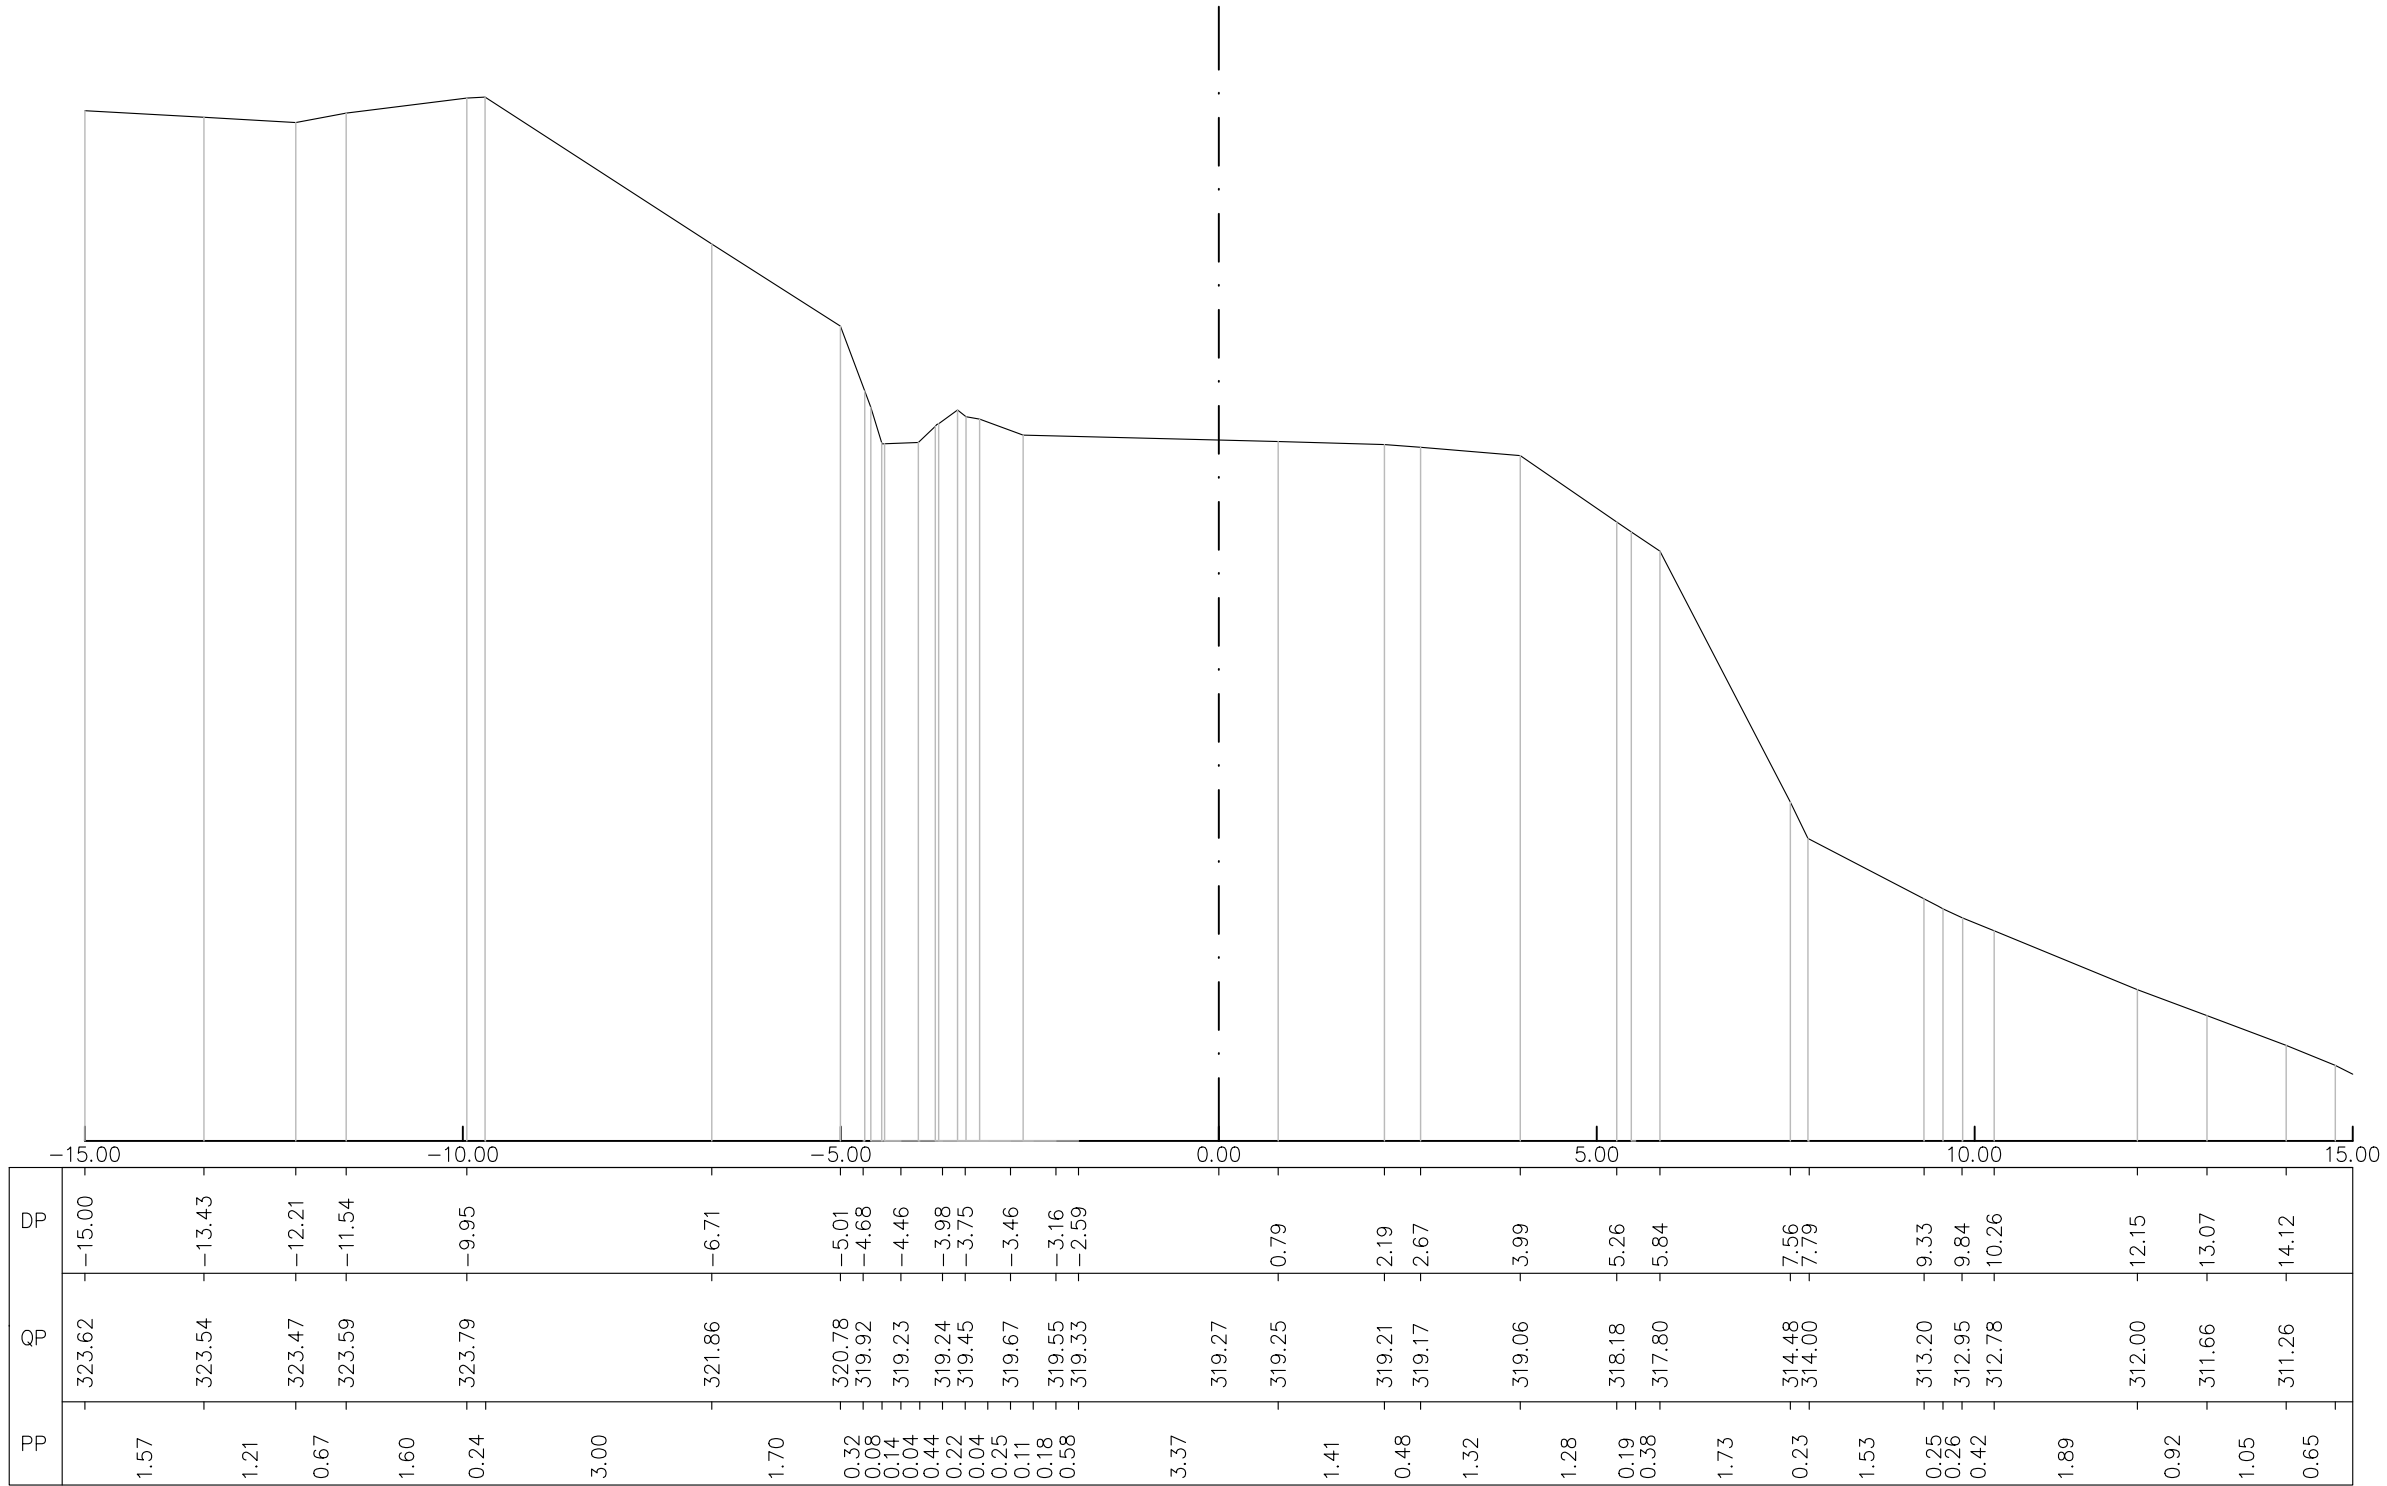


SEZIONE N° 12


PROGRESSIVA 0+060.00

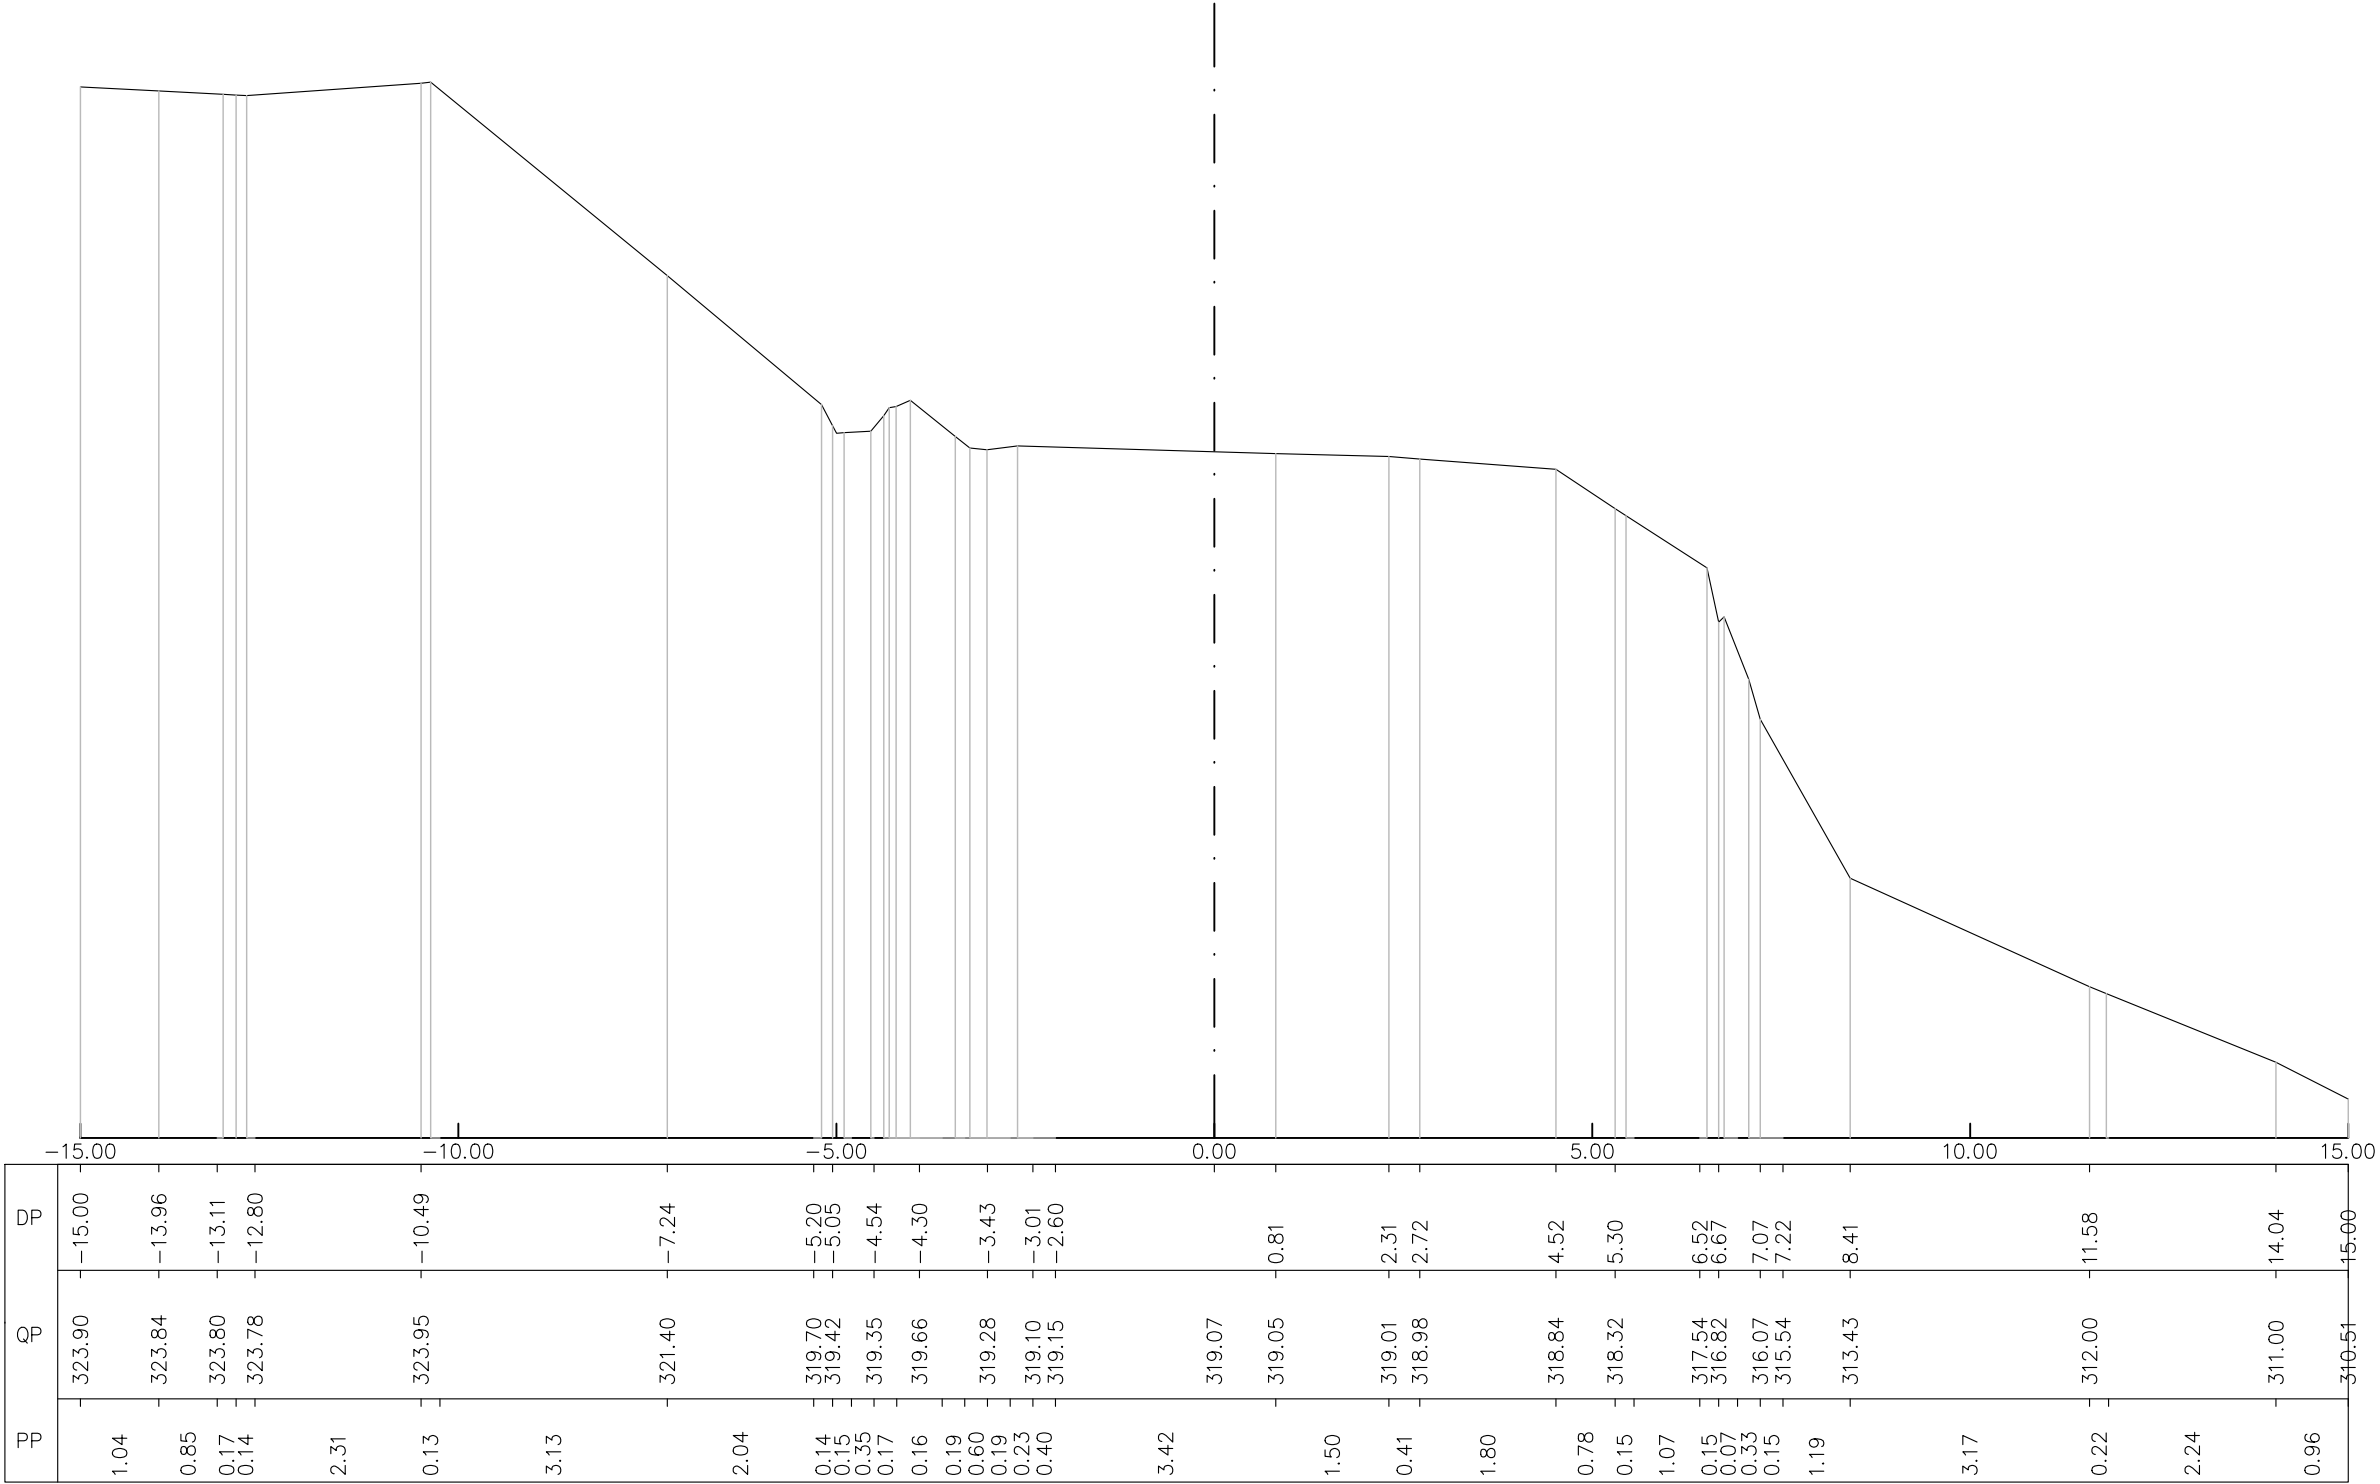

SEZIONE N° 13
PROGRESSIVA 0+080.00

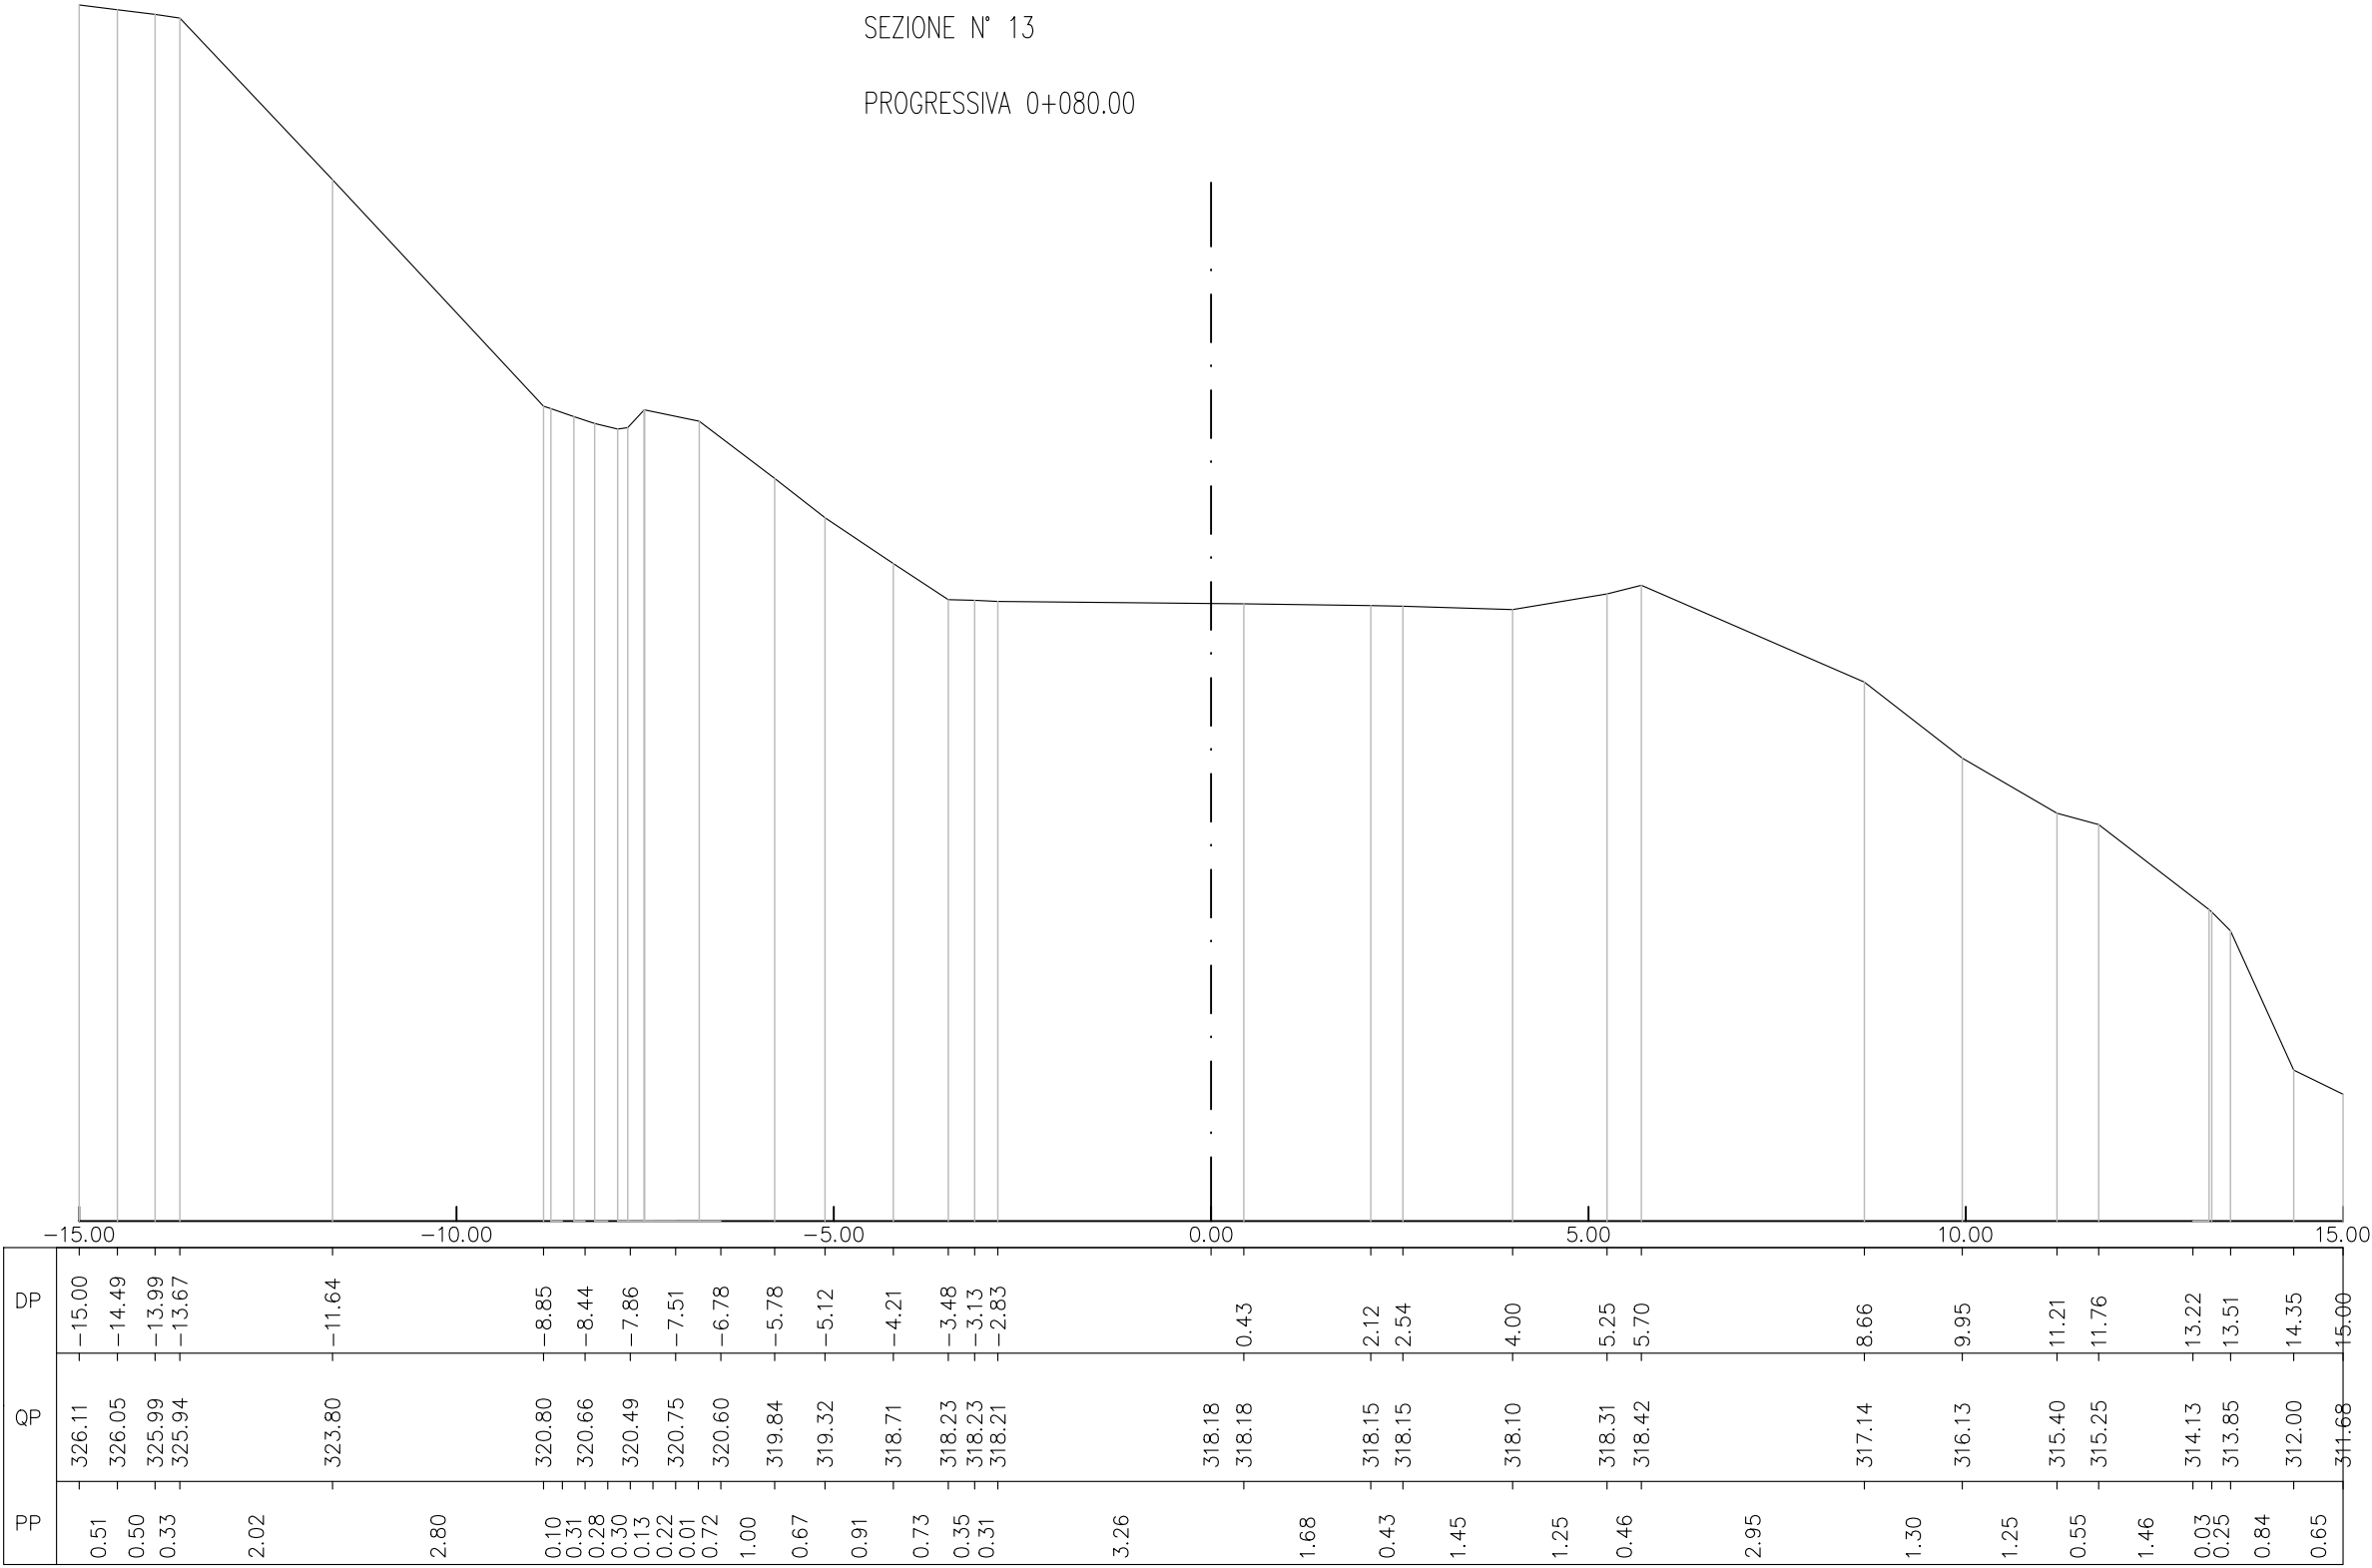


SEZIONE N° 14
PROGRESSIVA 0+100.00

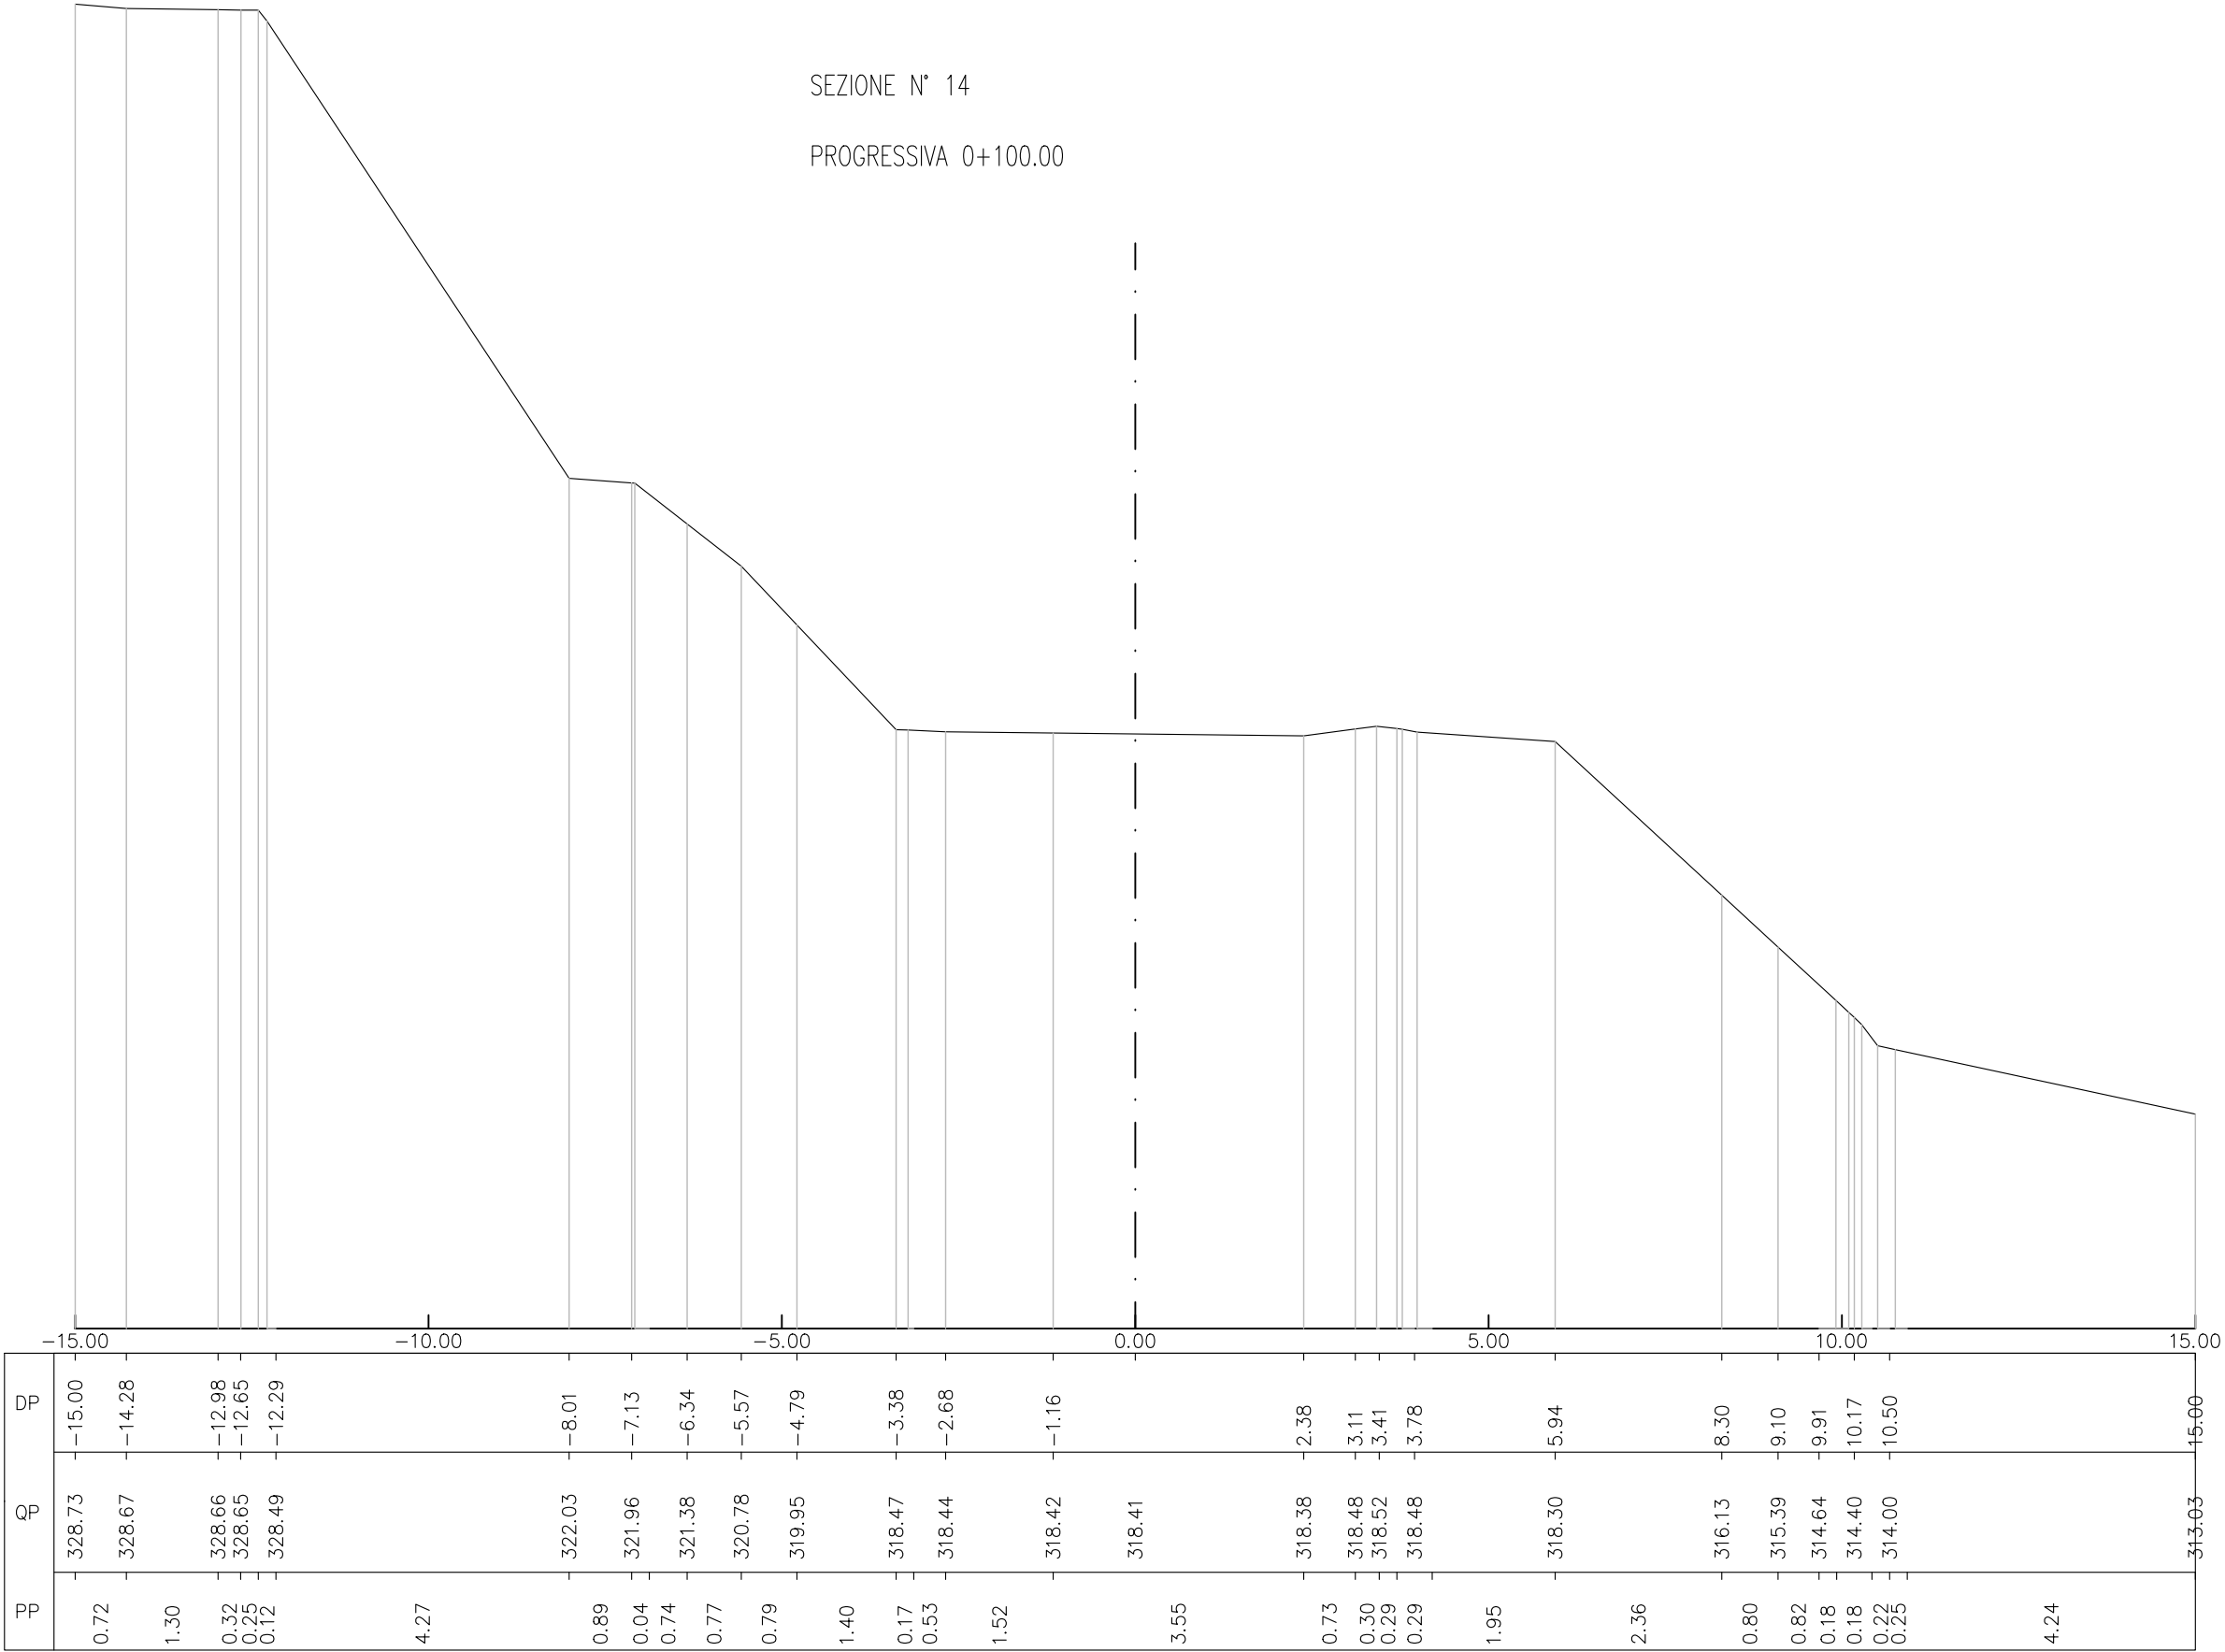



SEZIONE N° 15

PROGRESSIVA 0+107.75

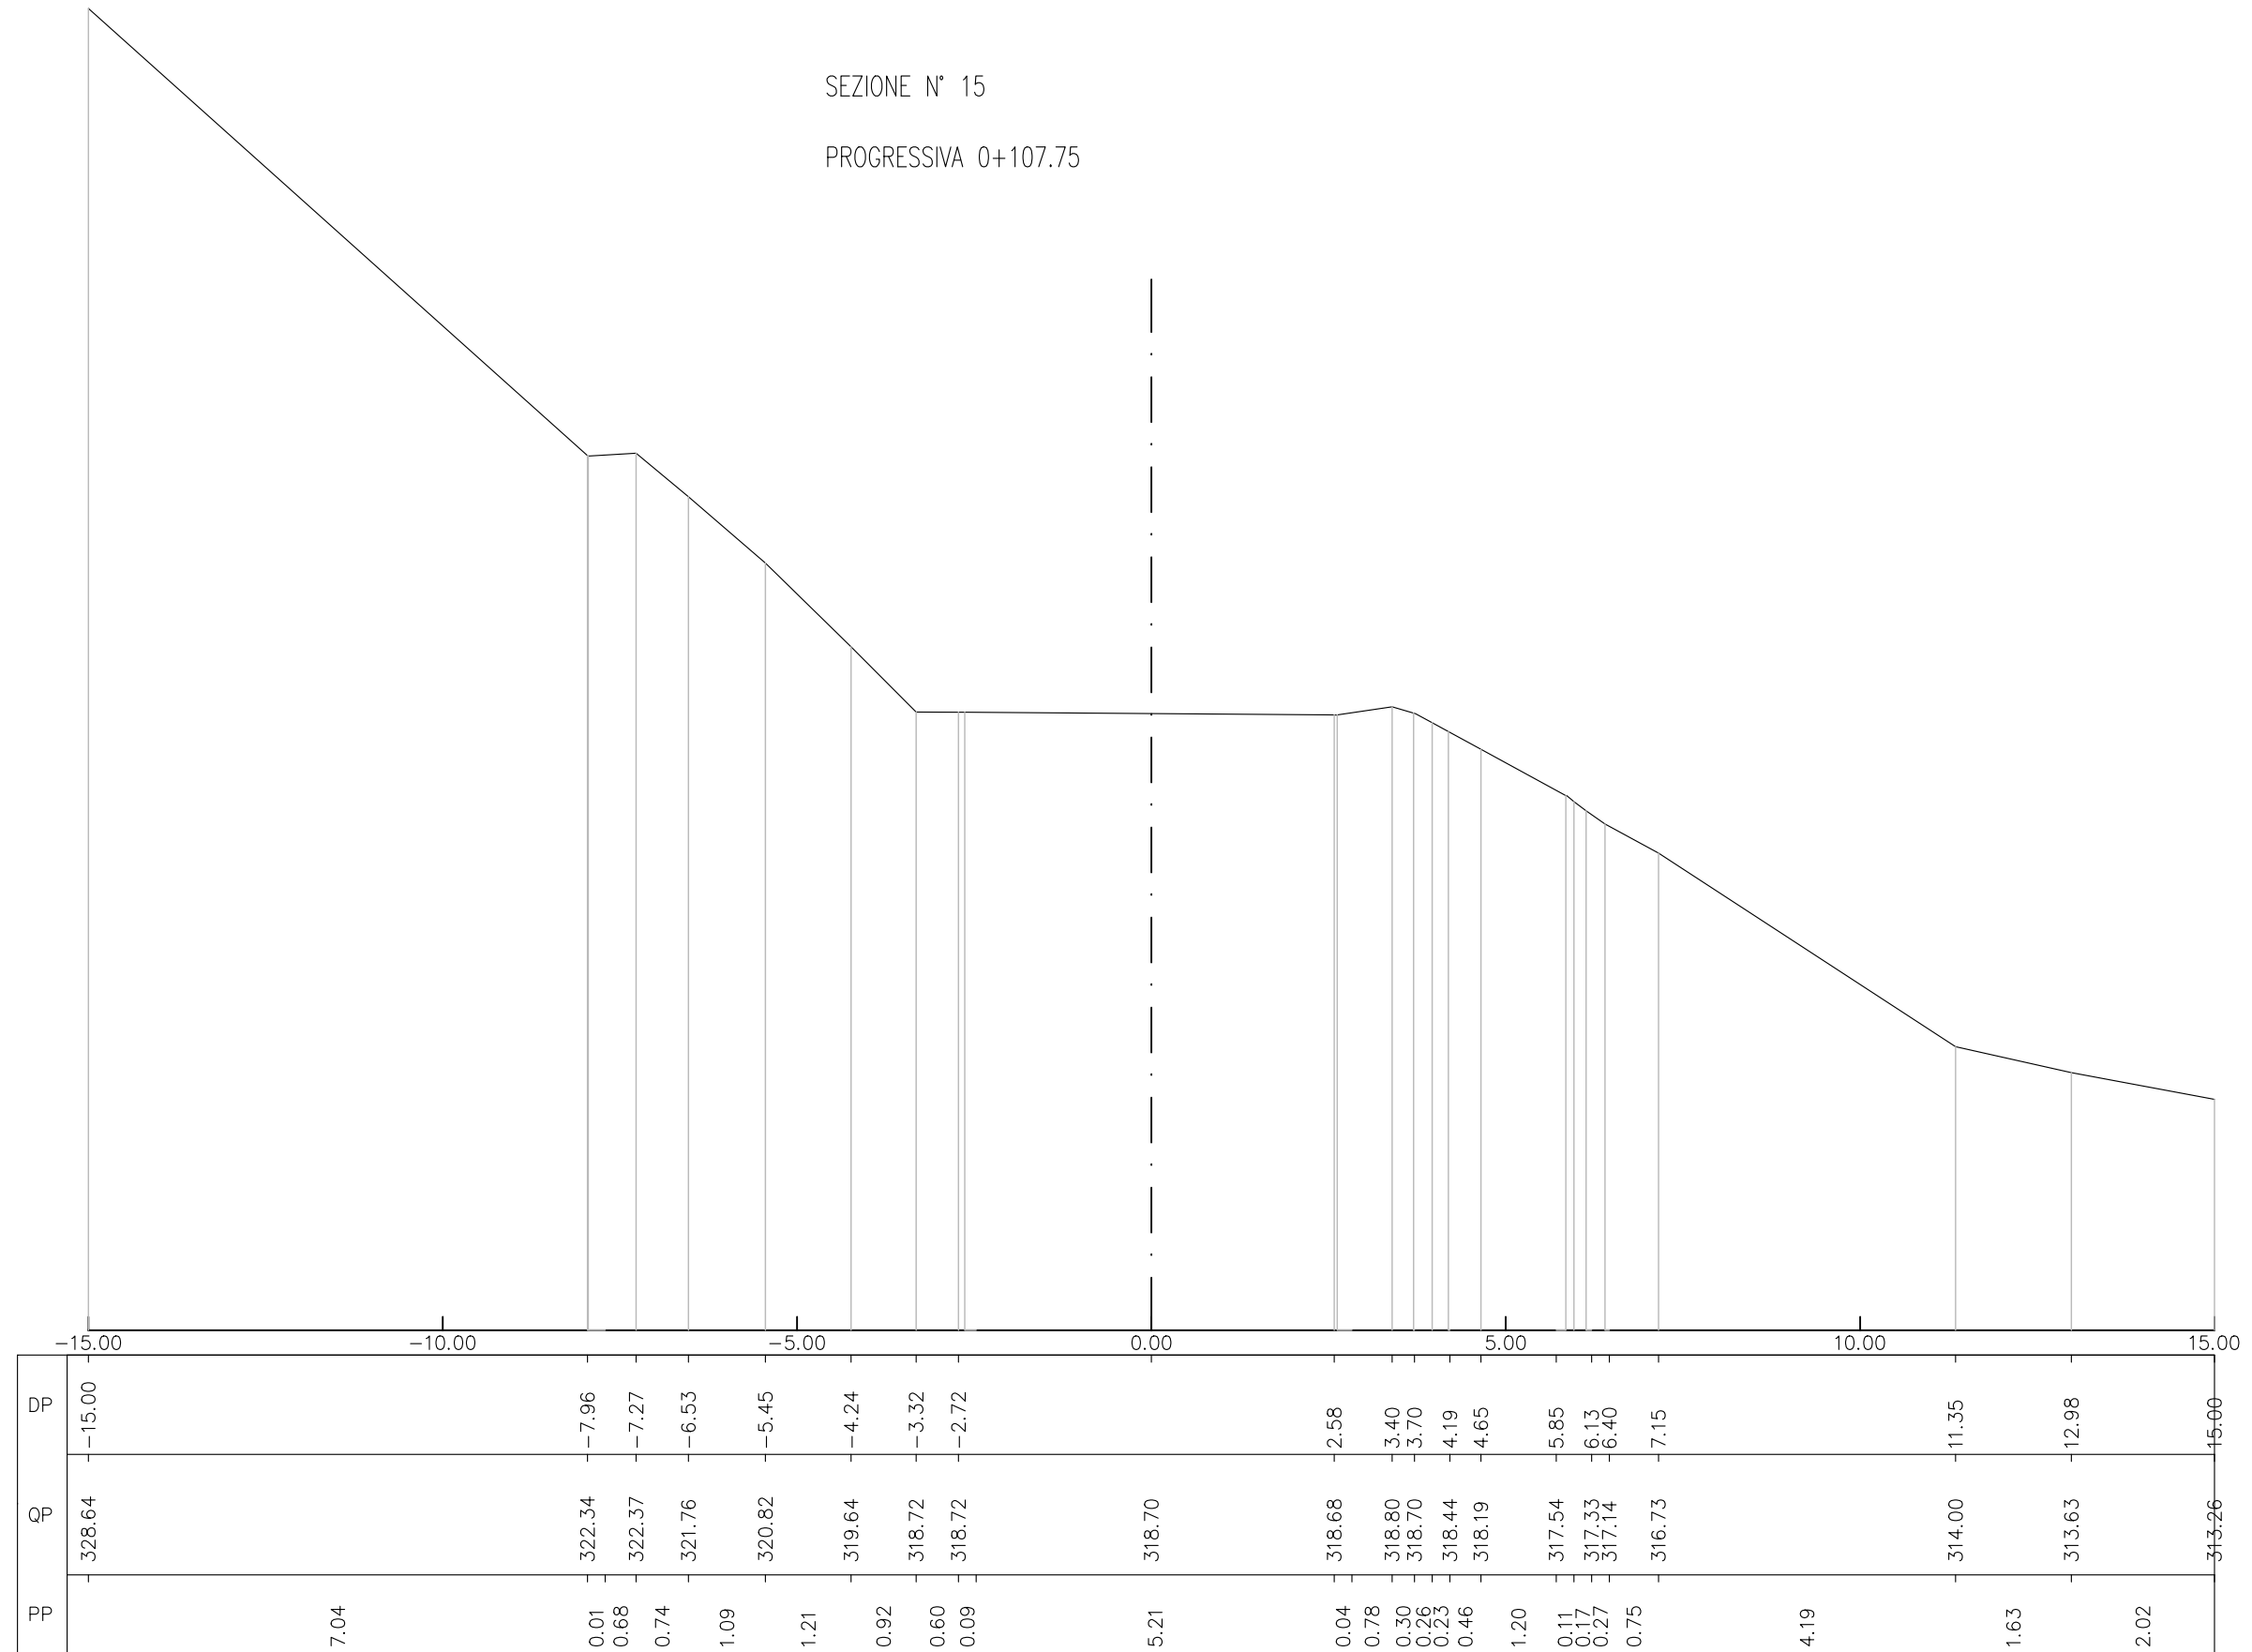


SEZIONE N° 16
PROGRESSIVA 0+110.54

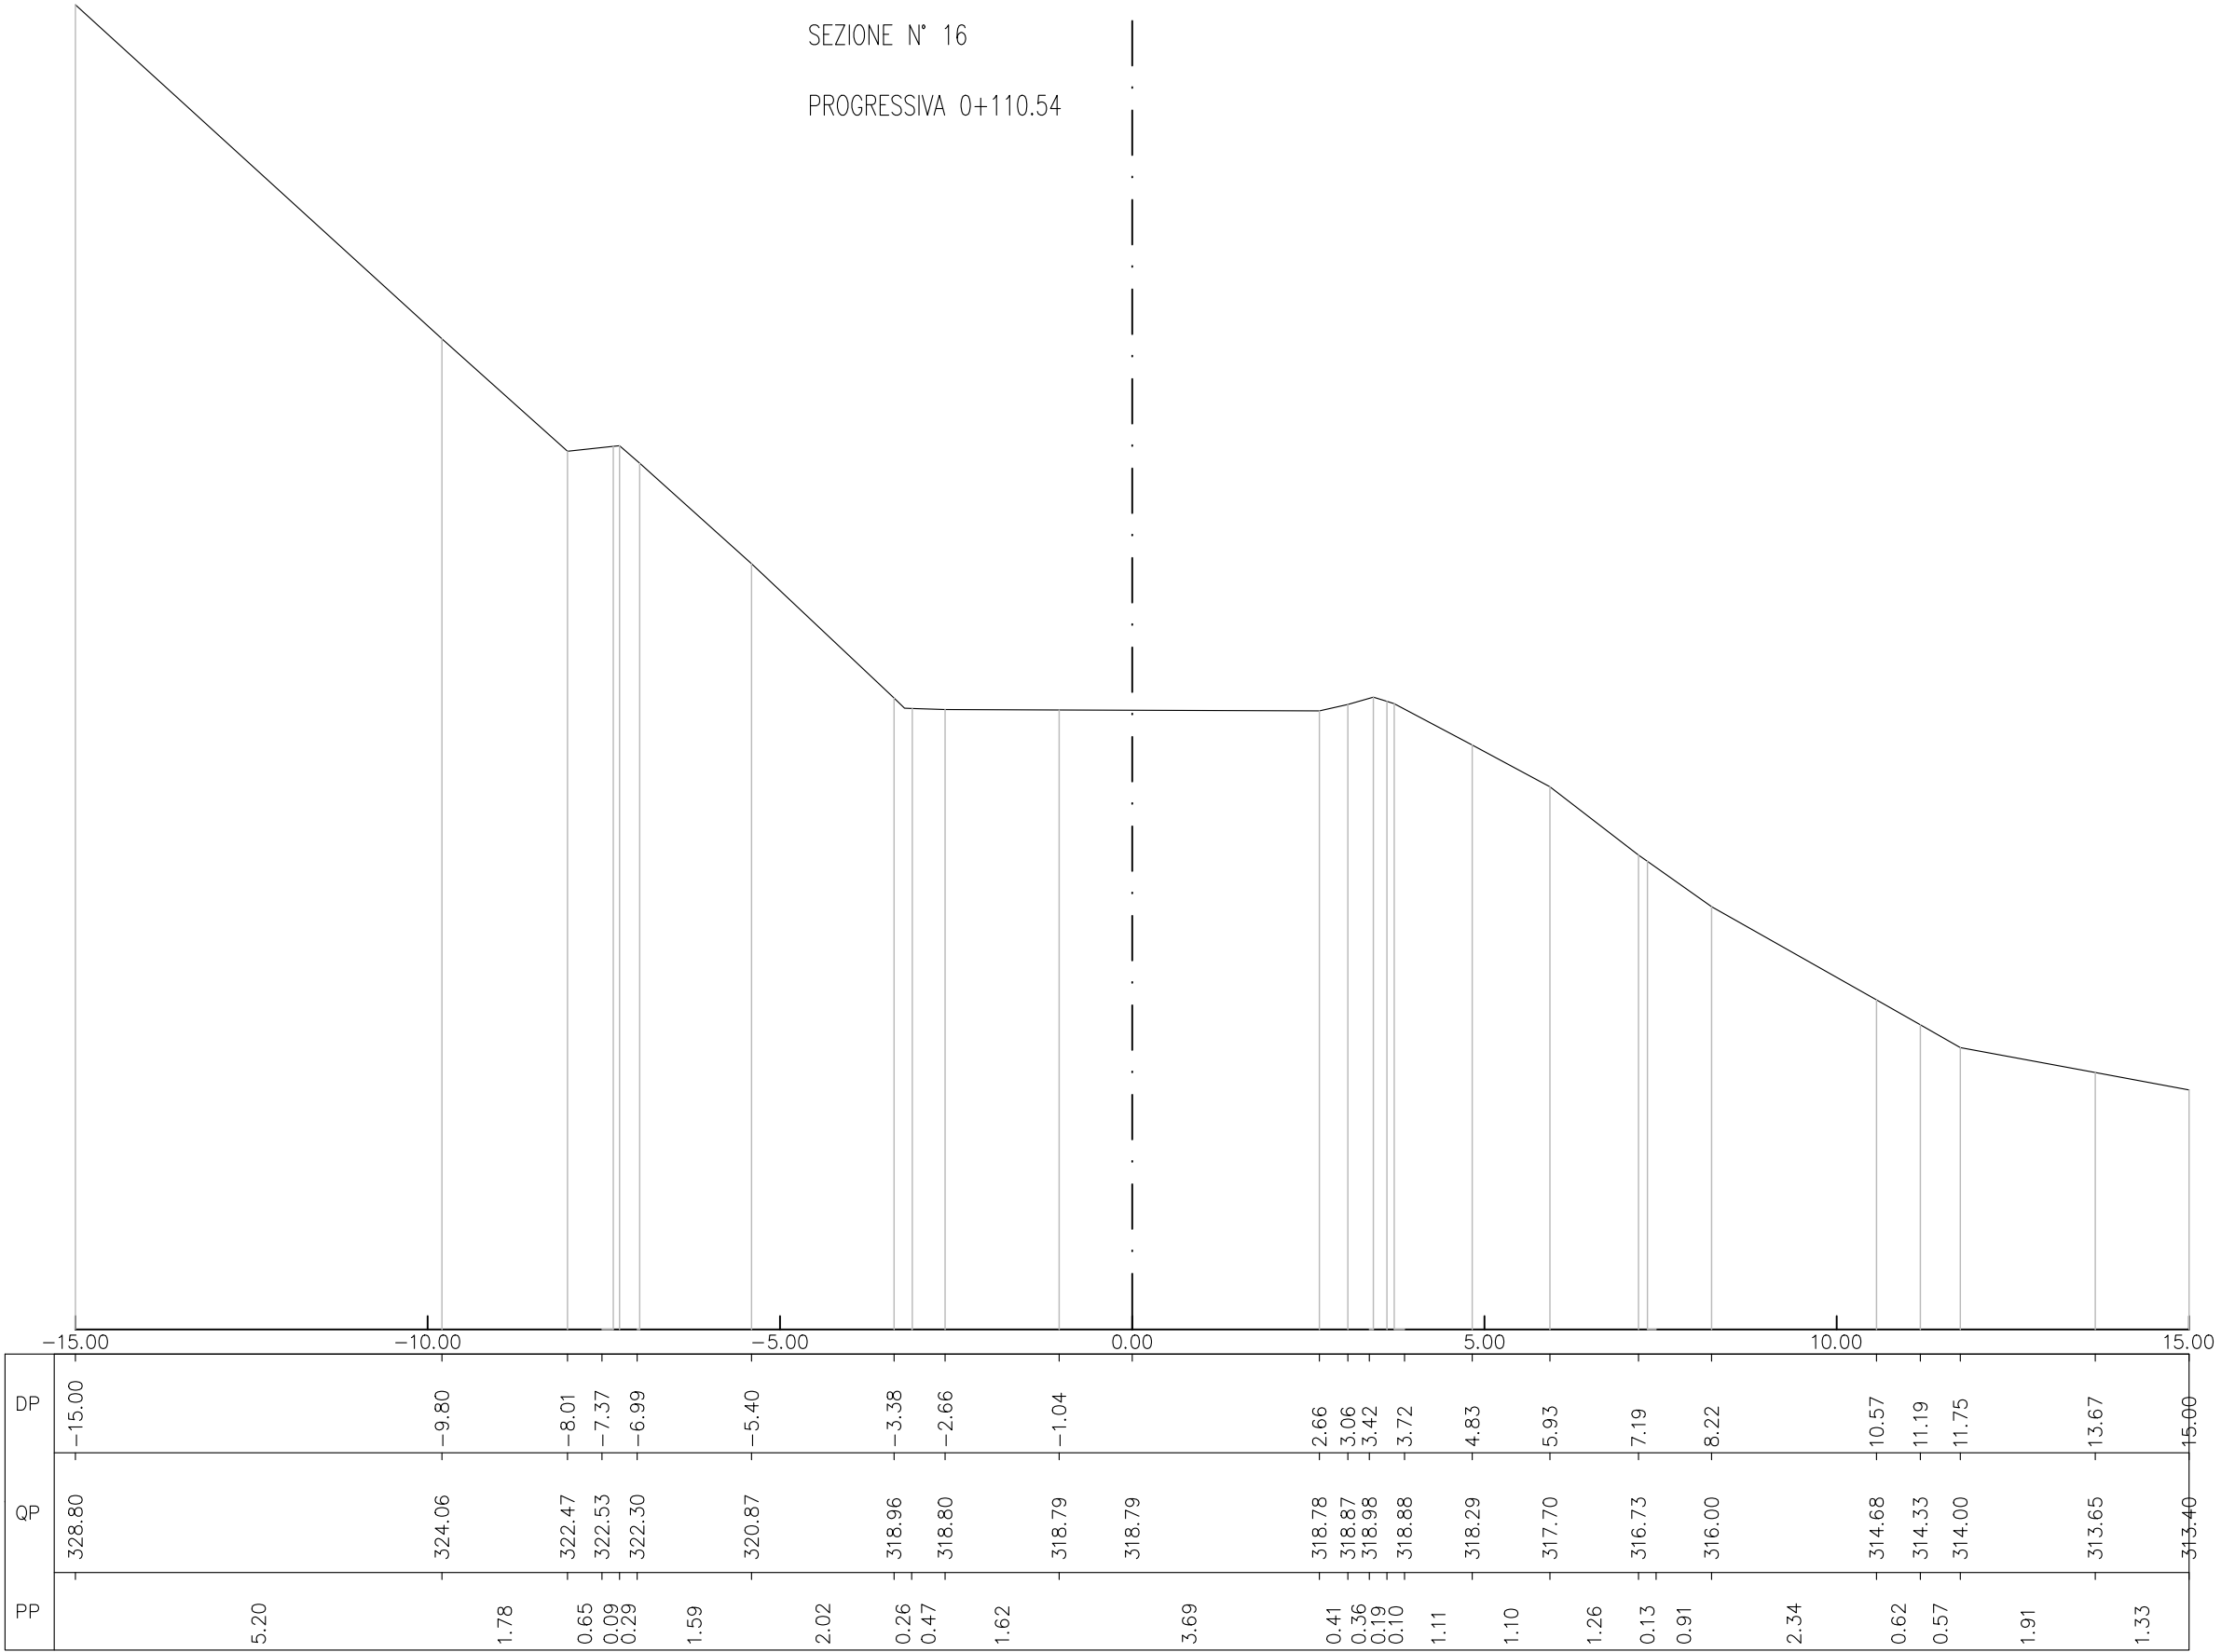

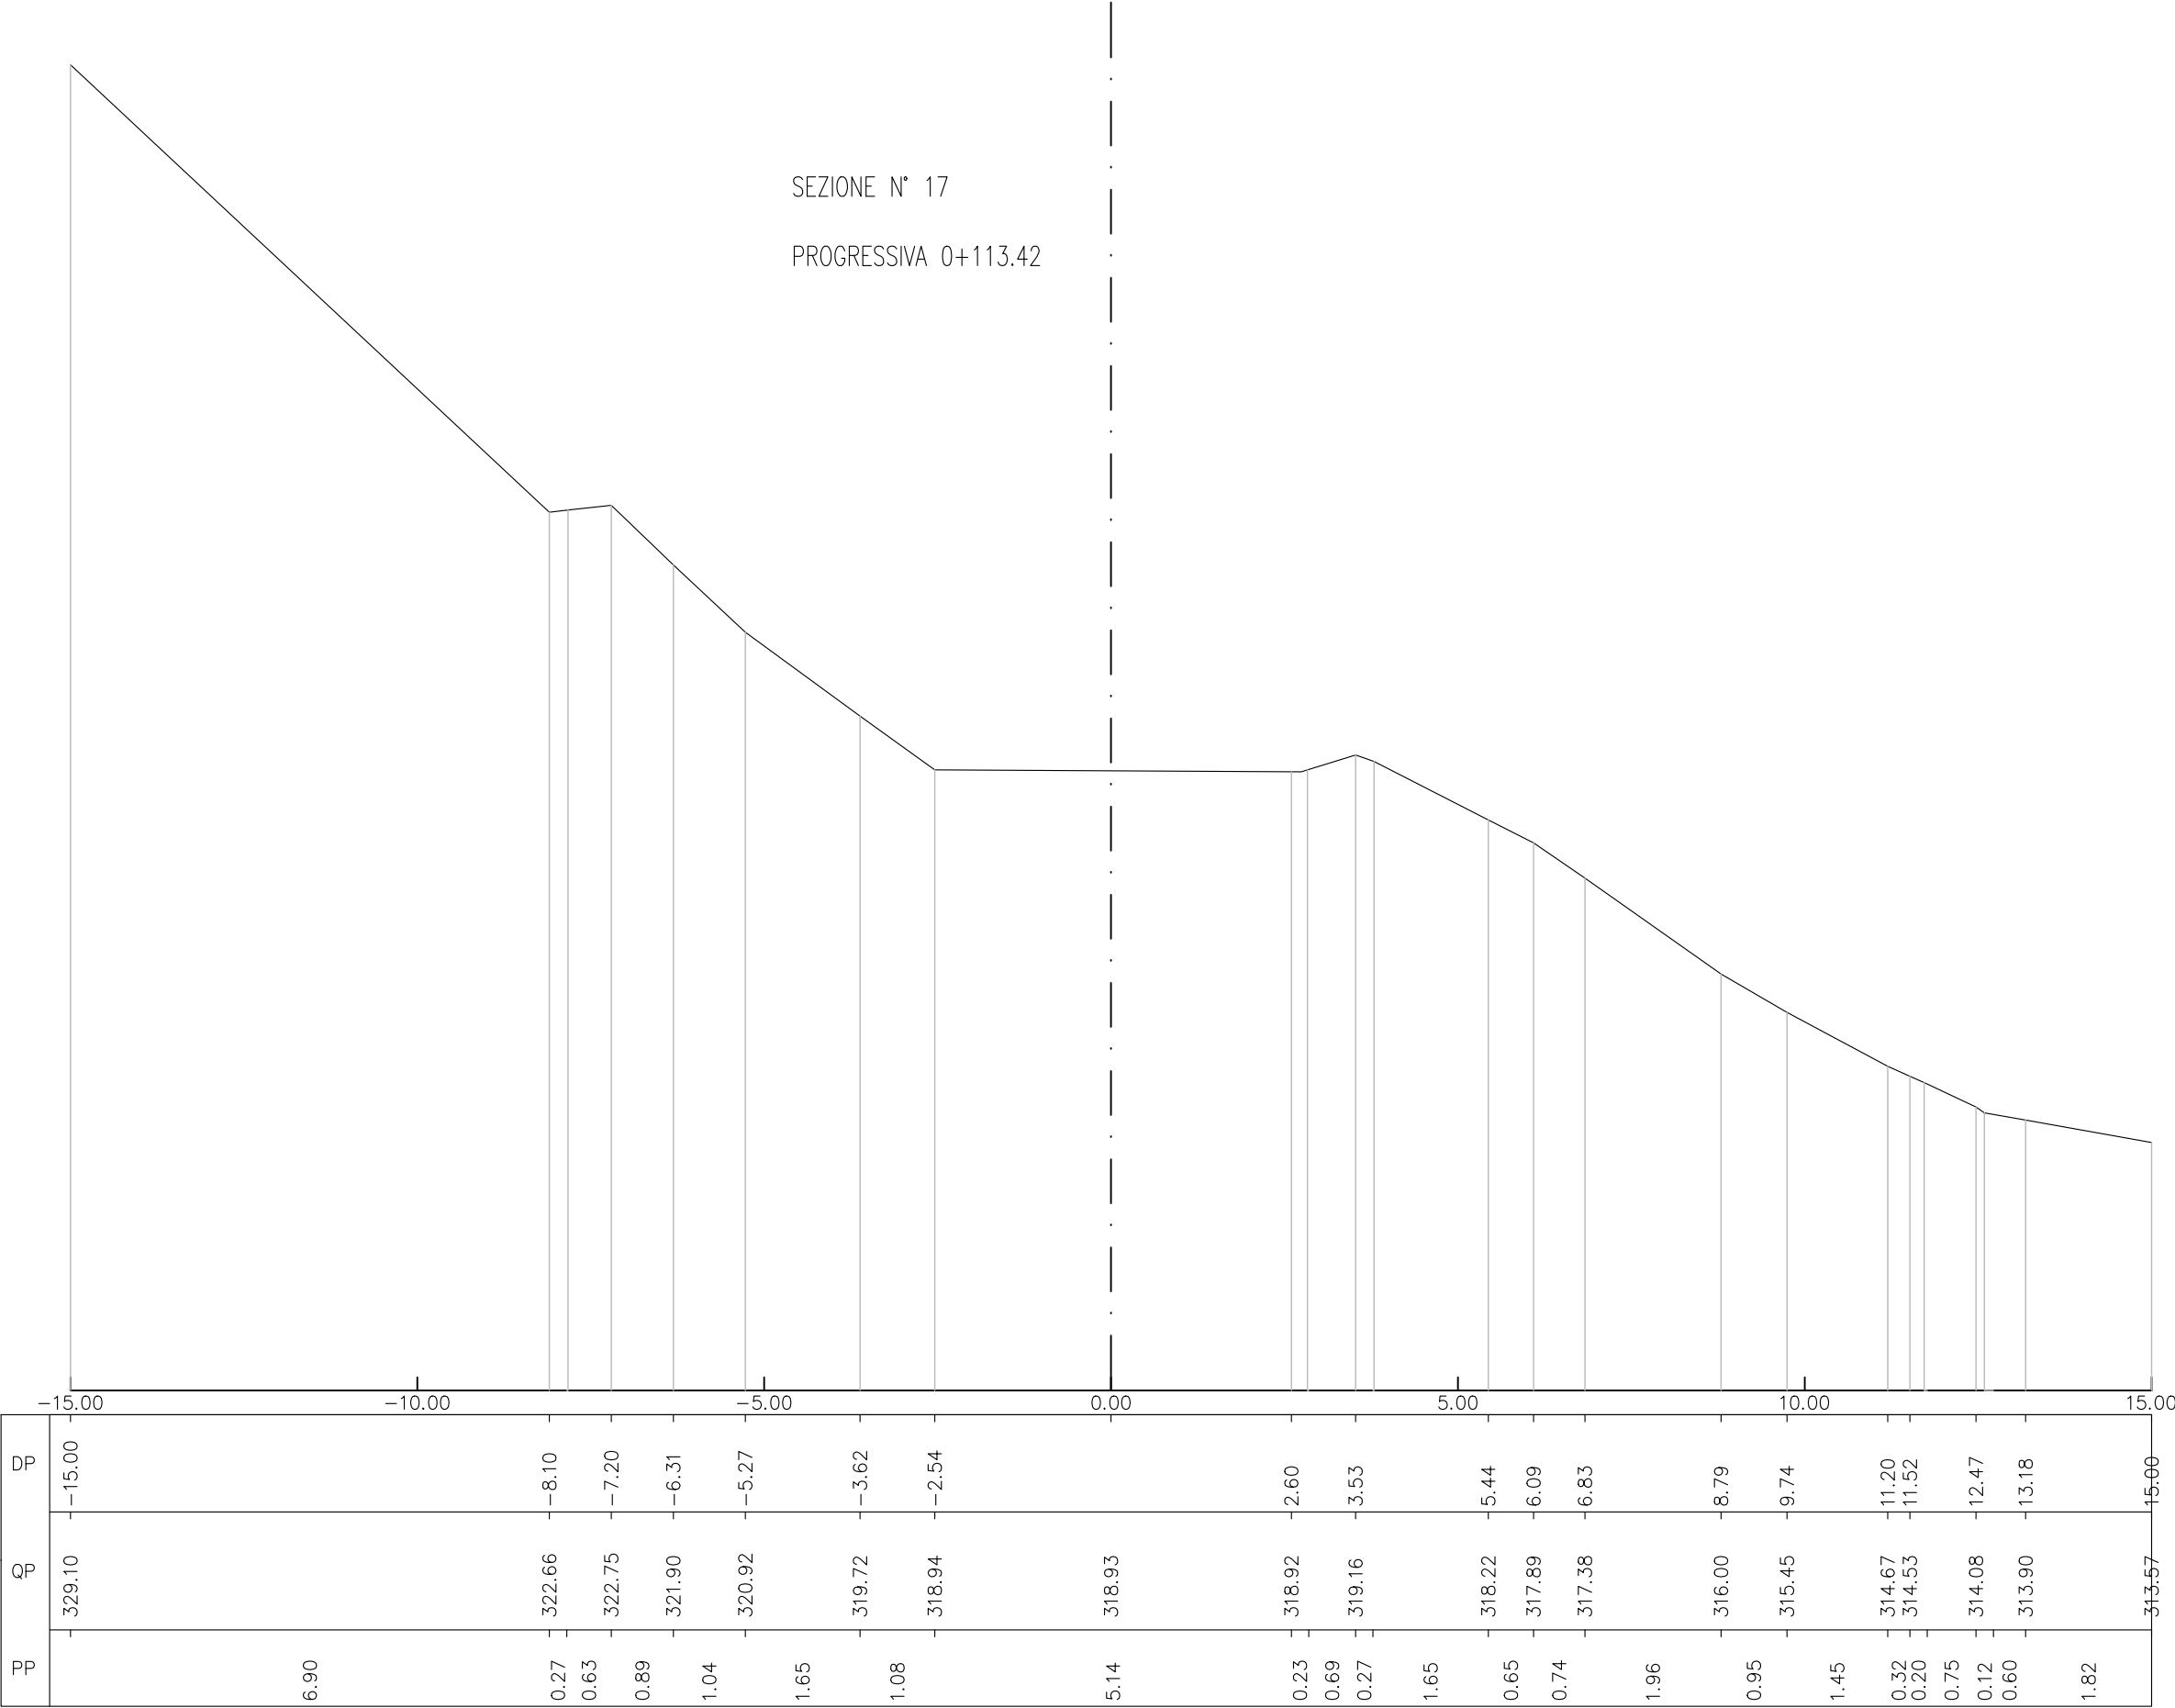


SEZIONE N° 18
PROGRESSIVA 0+120.00

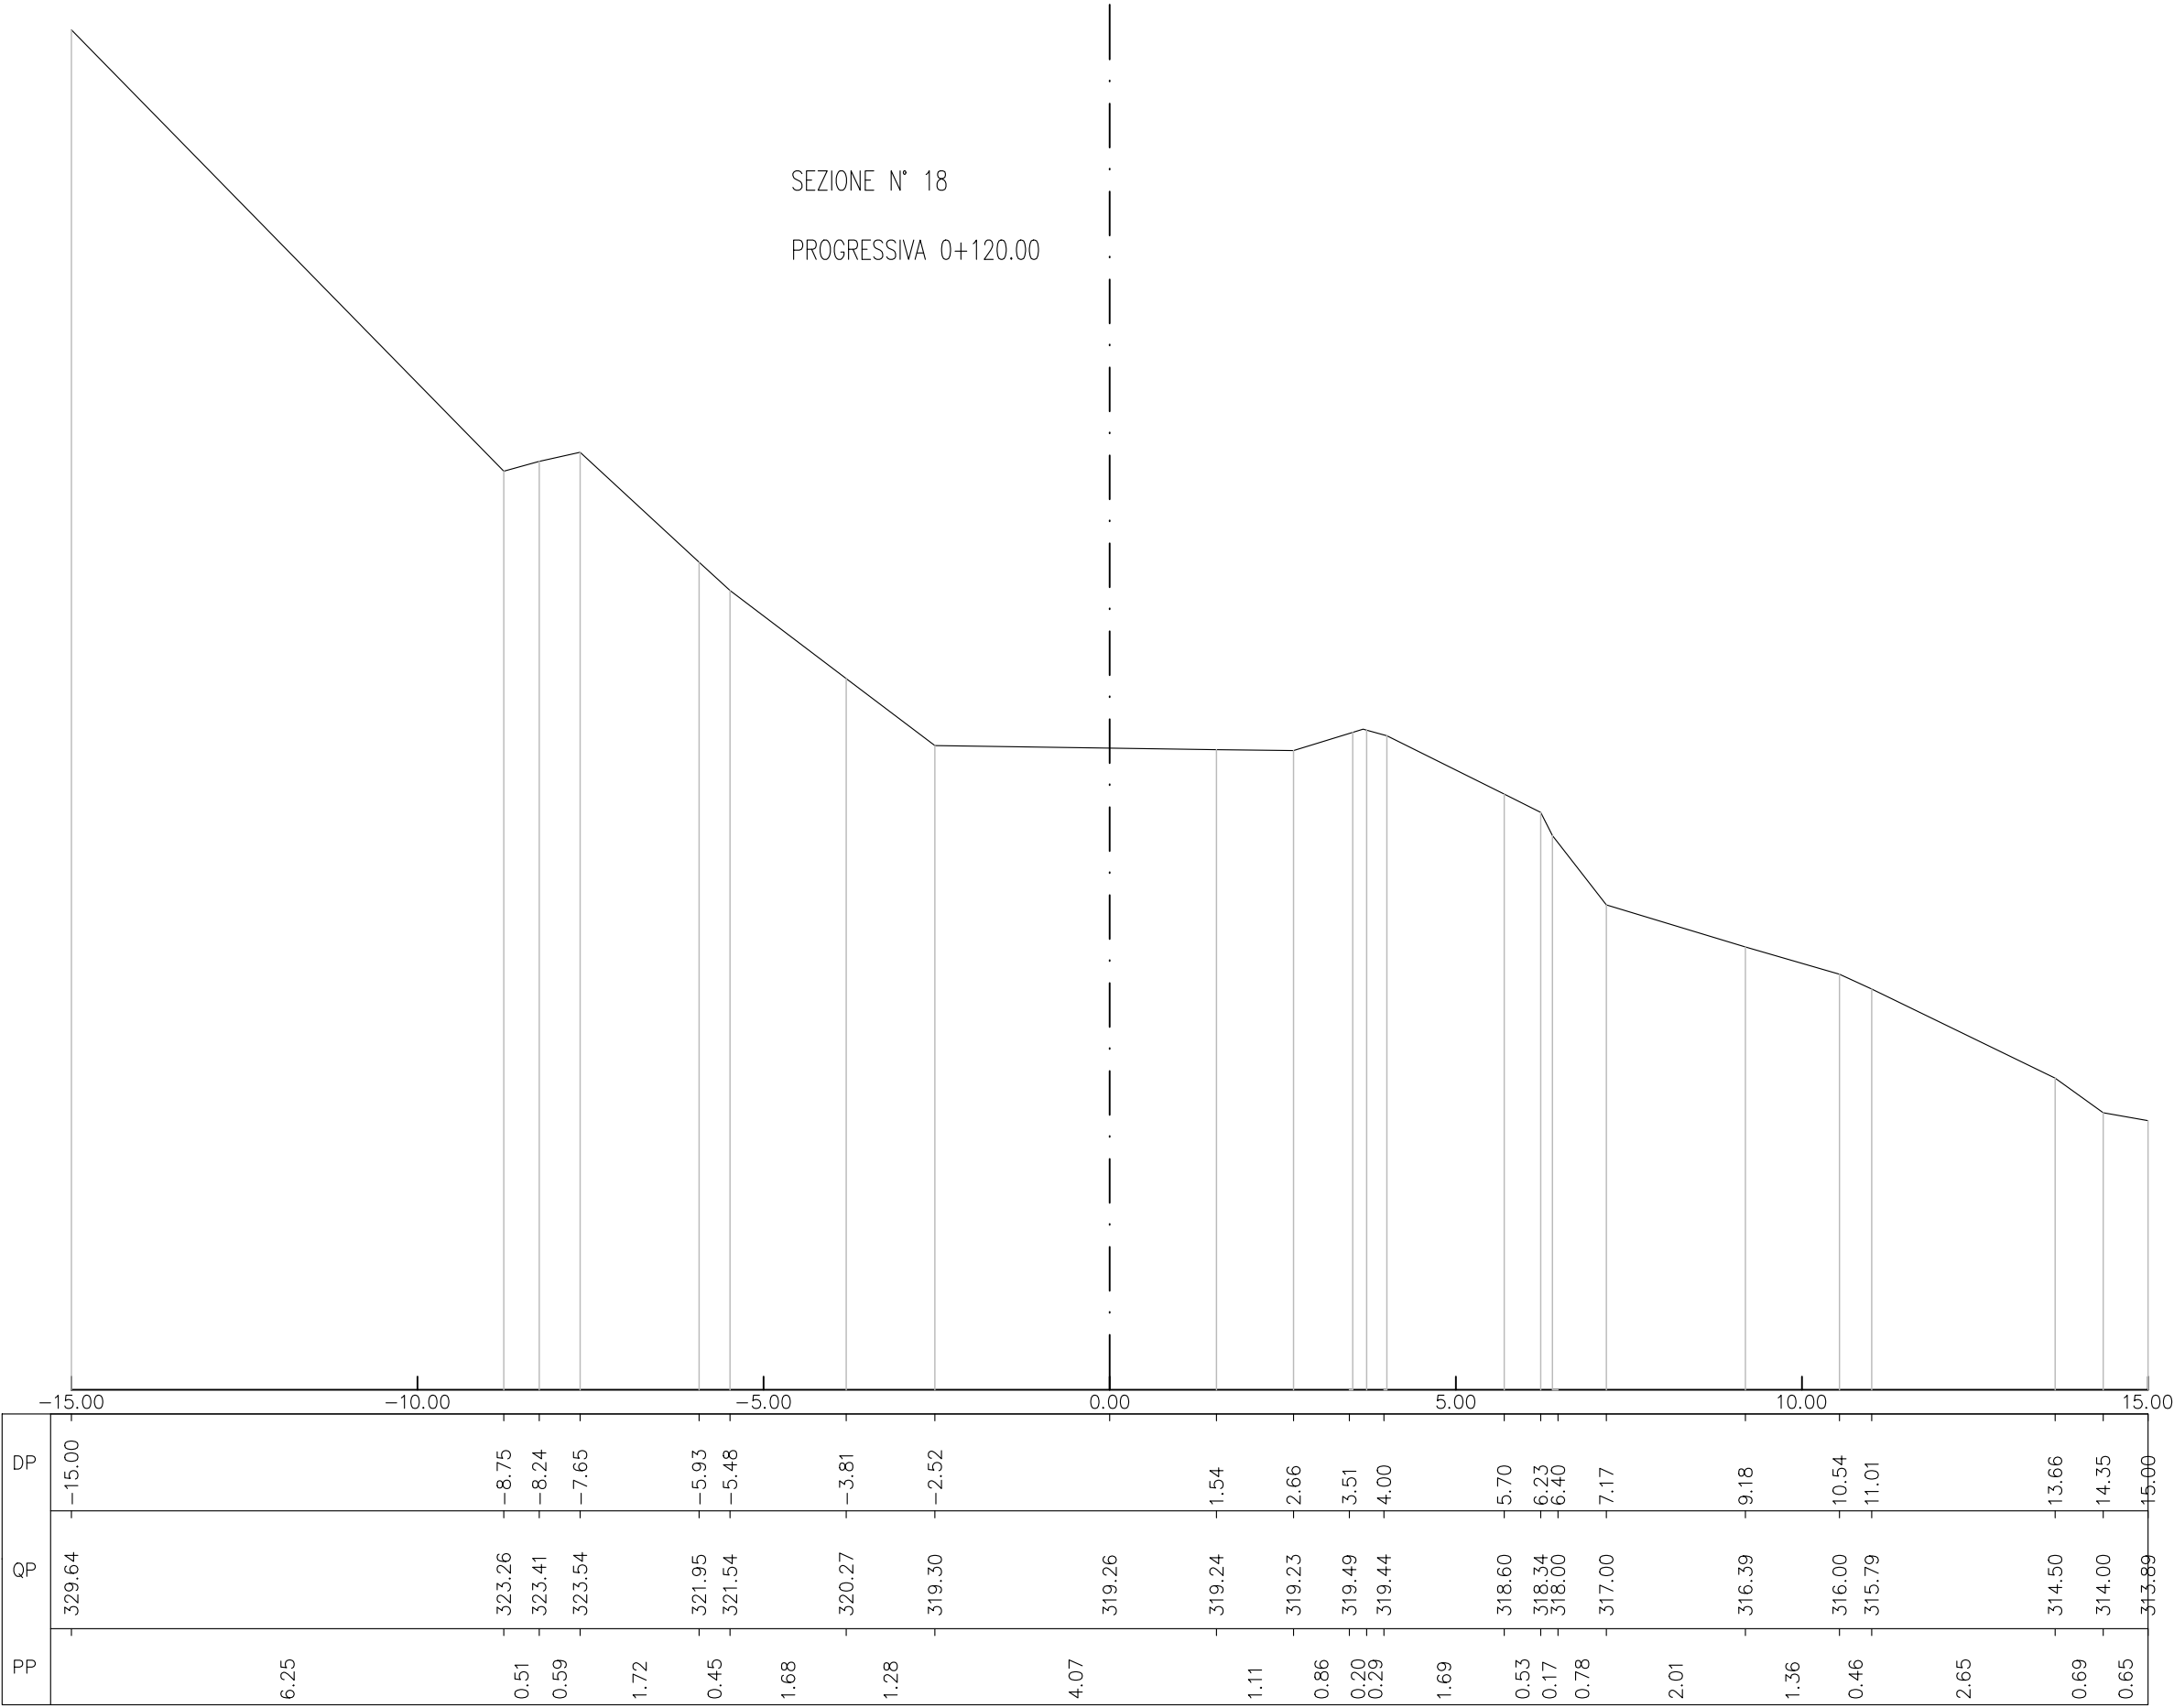


SEZIONE N° 19

PROGRESSIVA 0+139.28

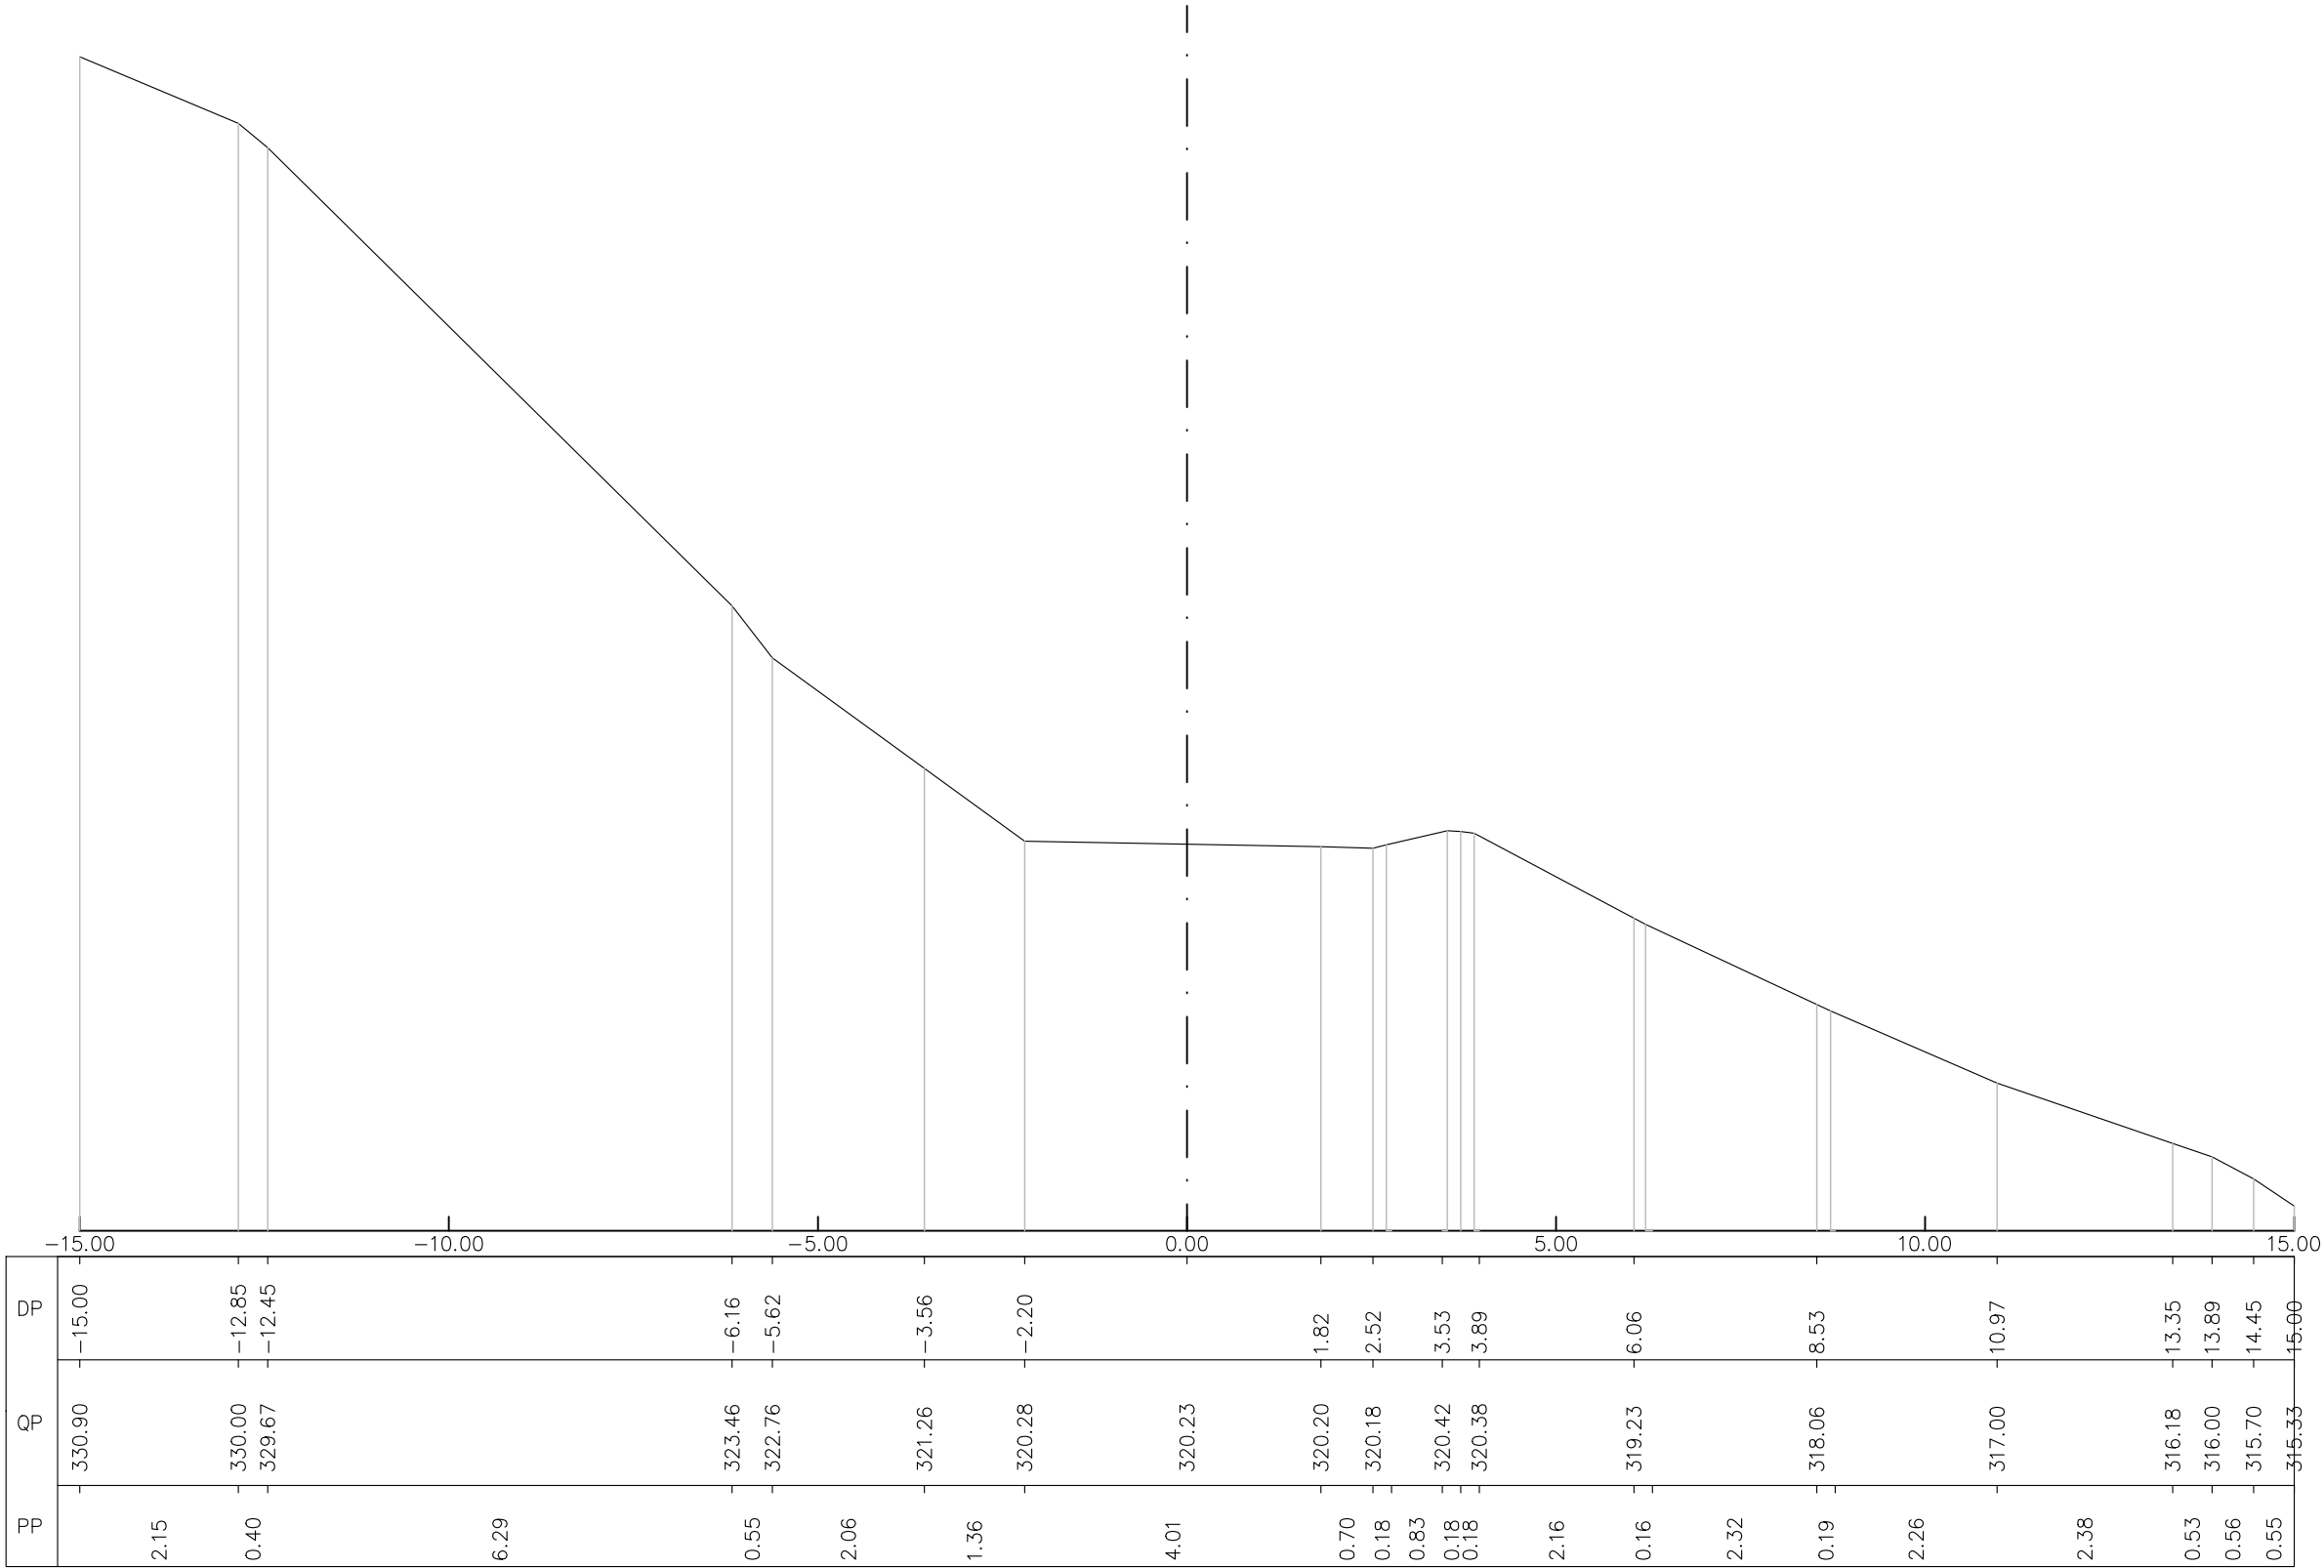


SEZIONE N° 20
PROGRESSIVA 0+140.00

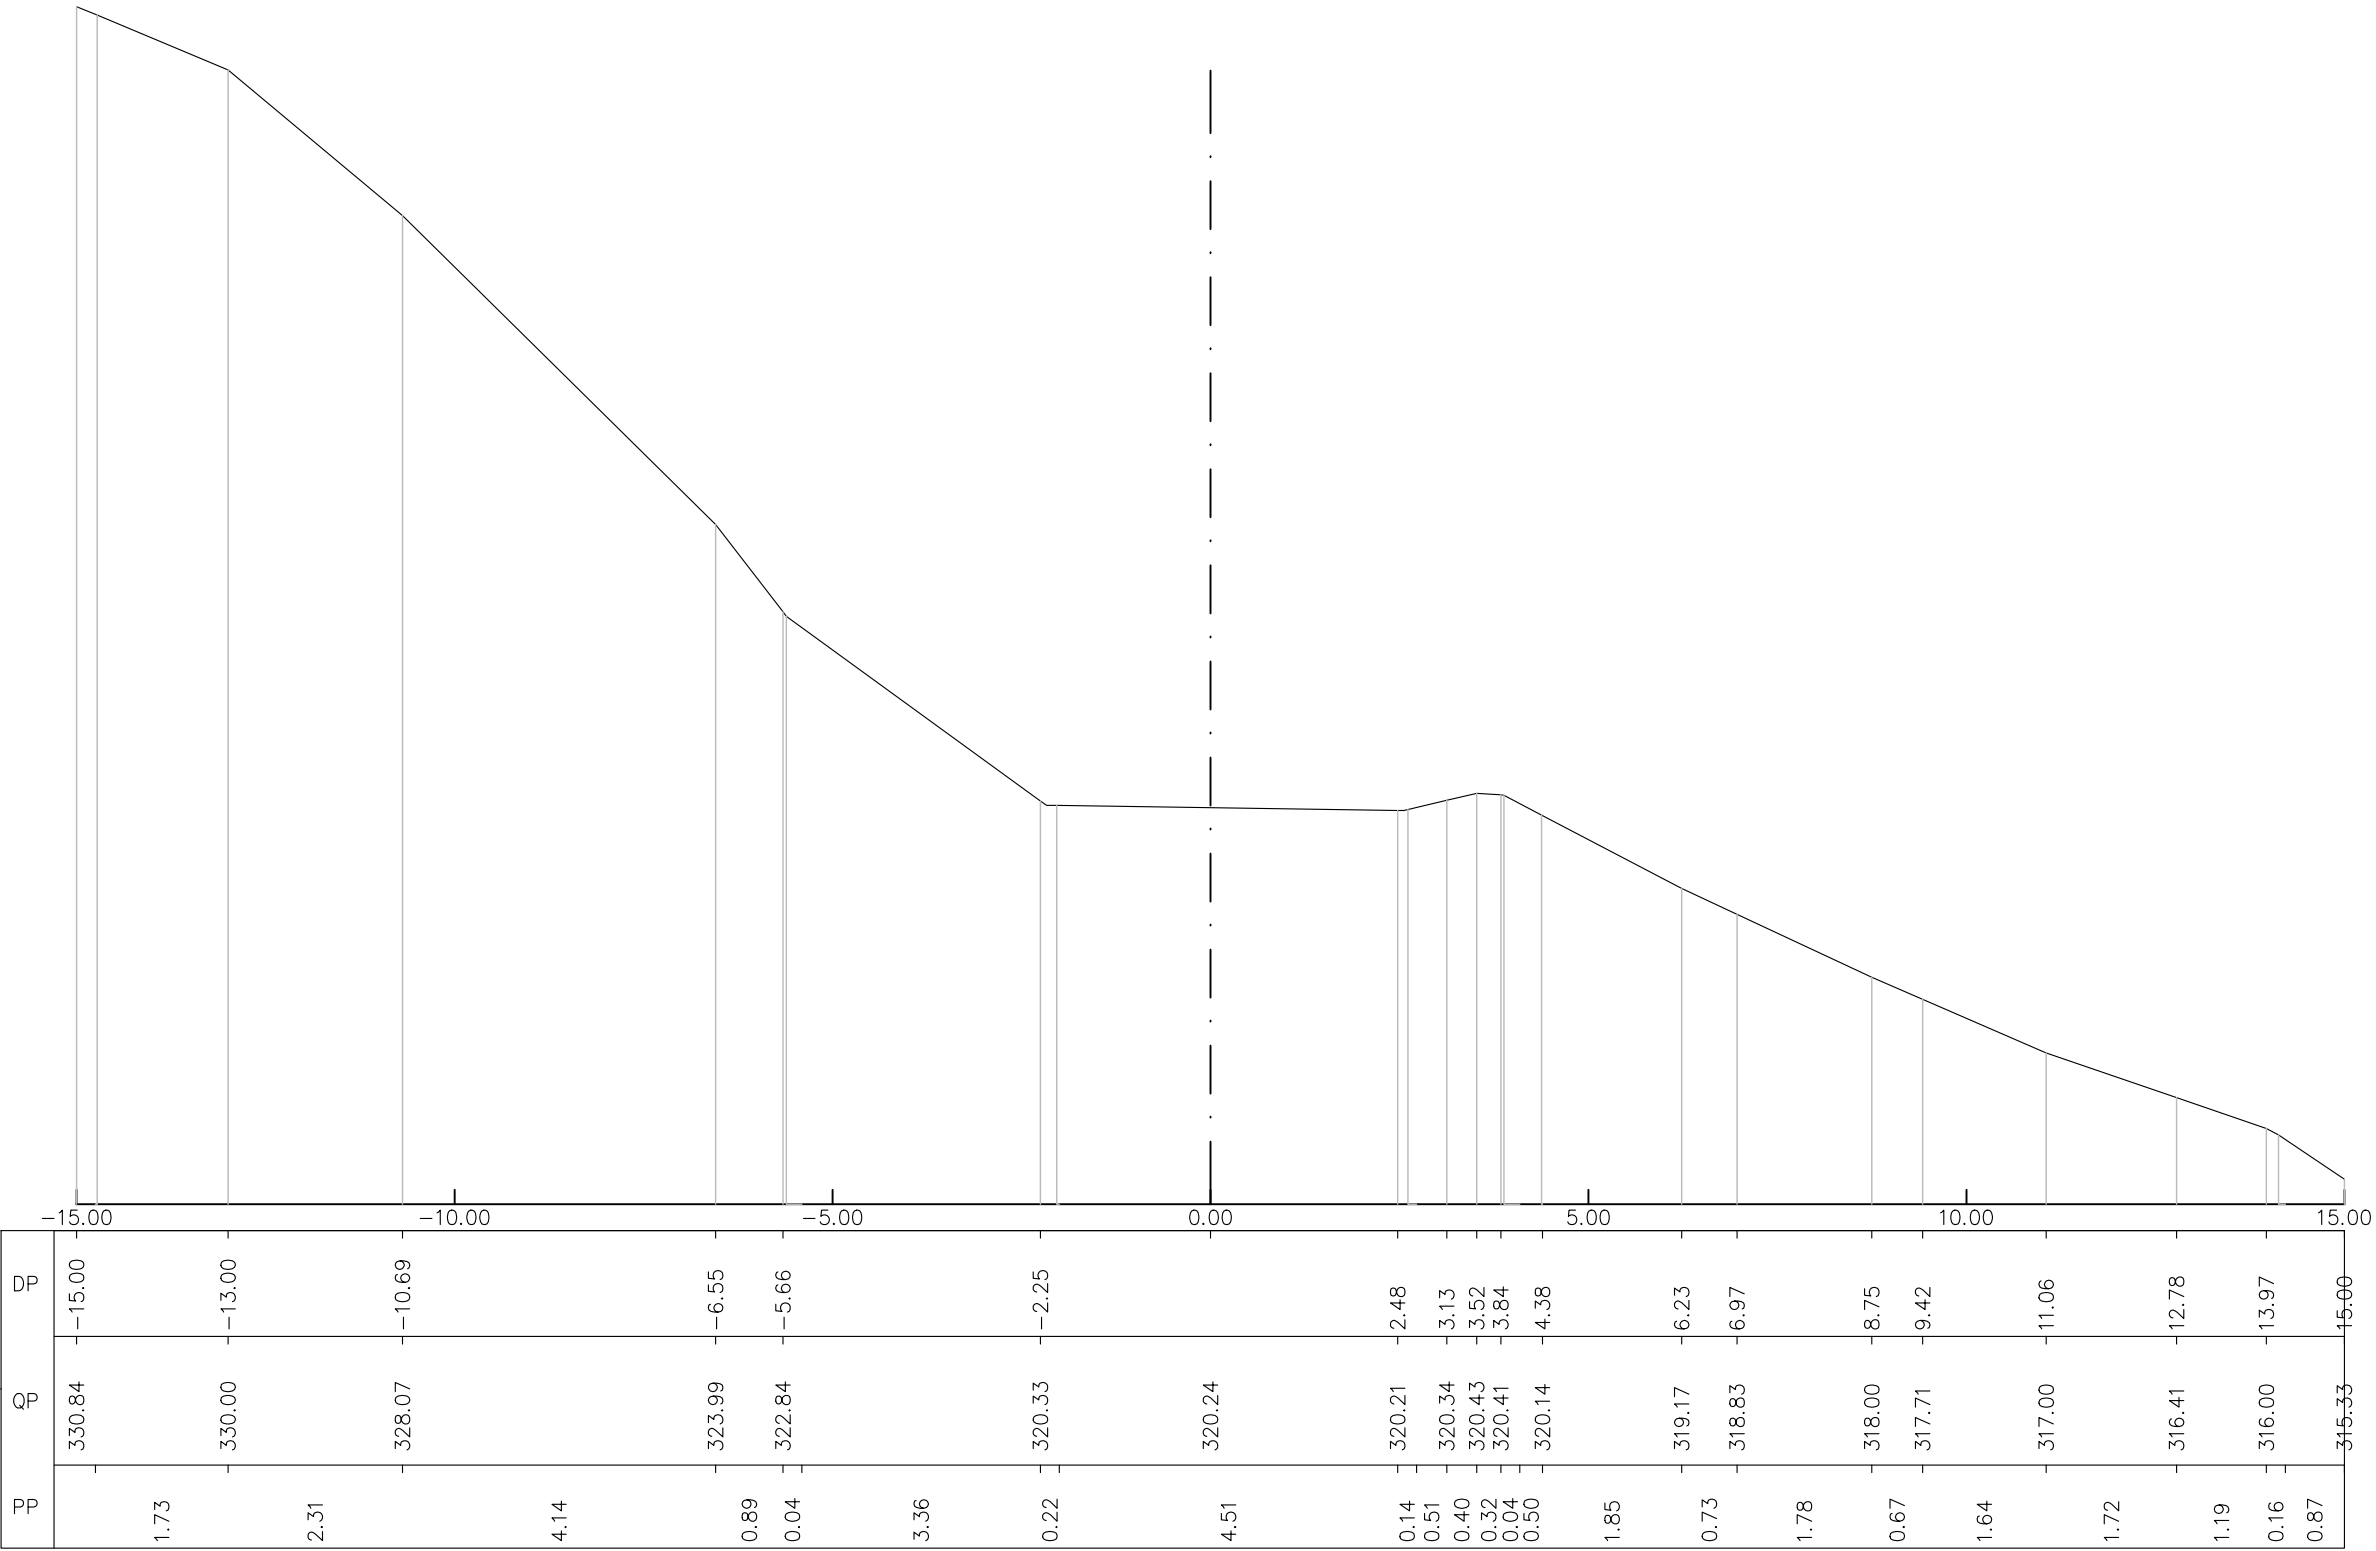


SEZIONE N° 21

PROGRESSIVA 0+143.49

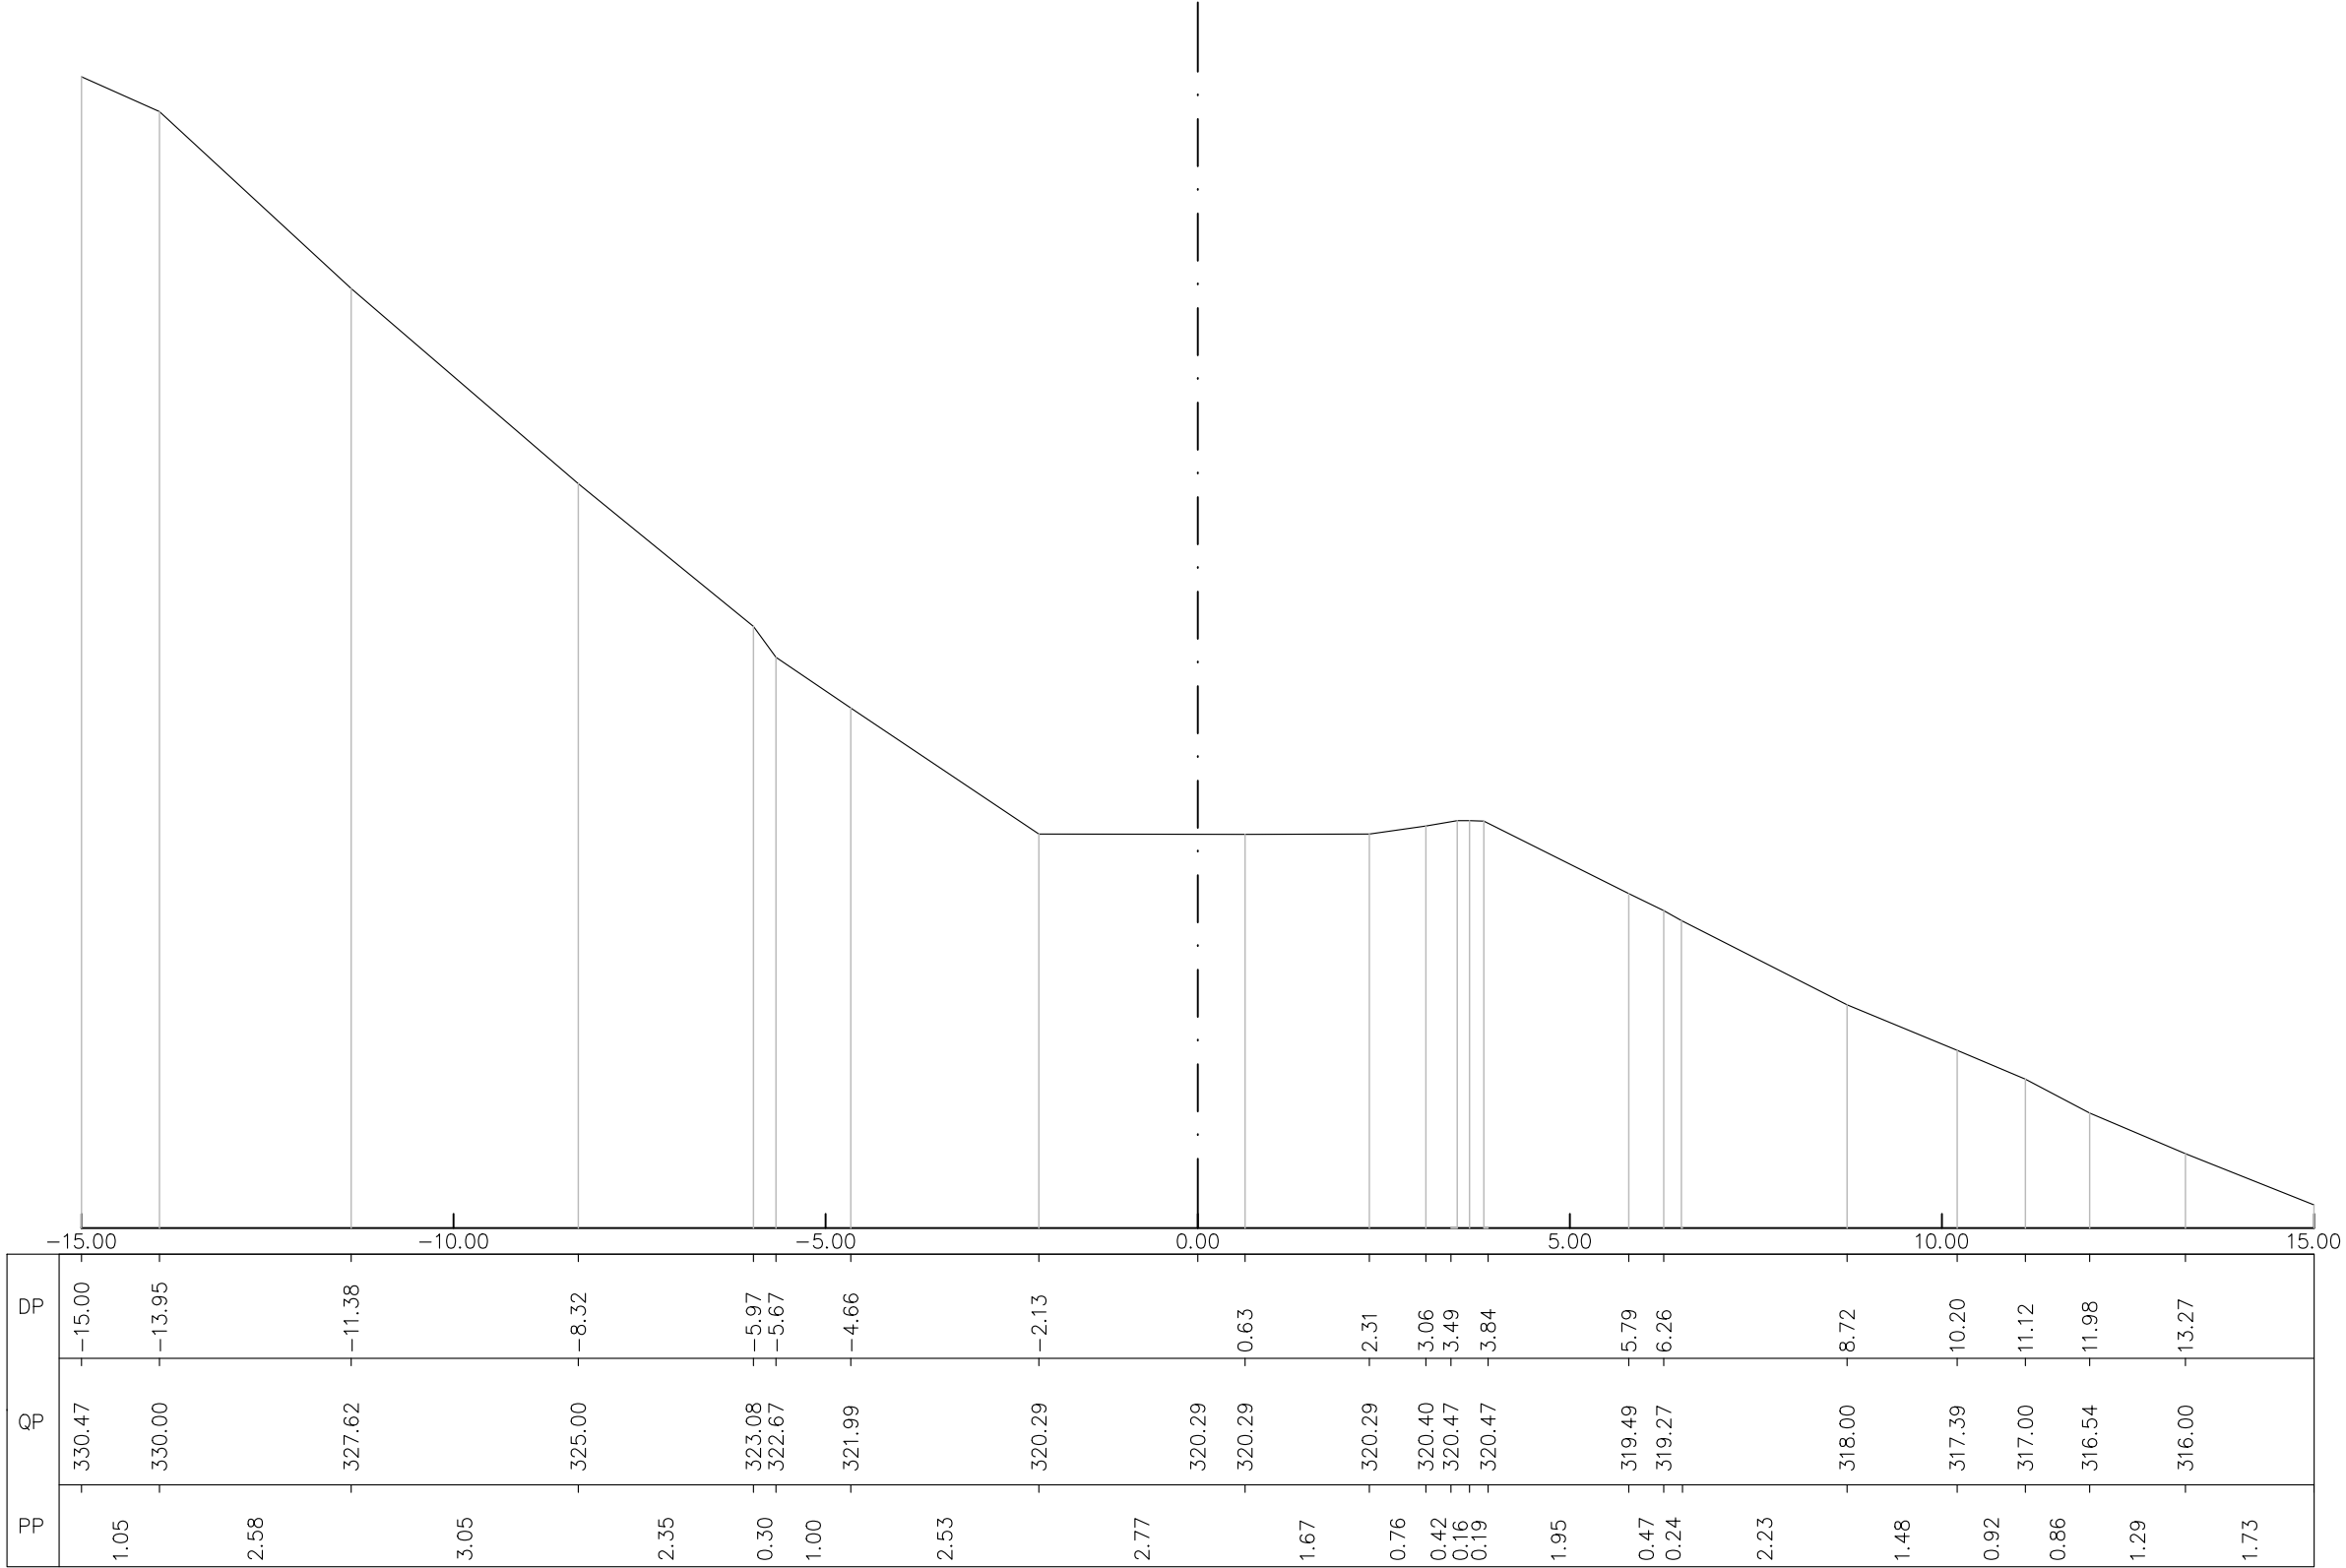


SEZIONE N° 22


PROGRESSIVA 0+160.00

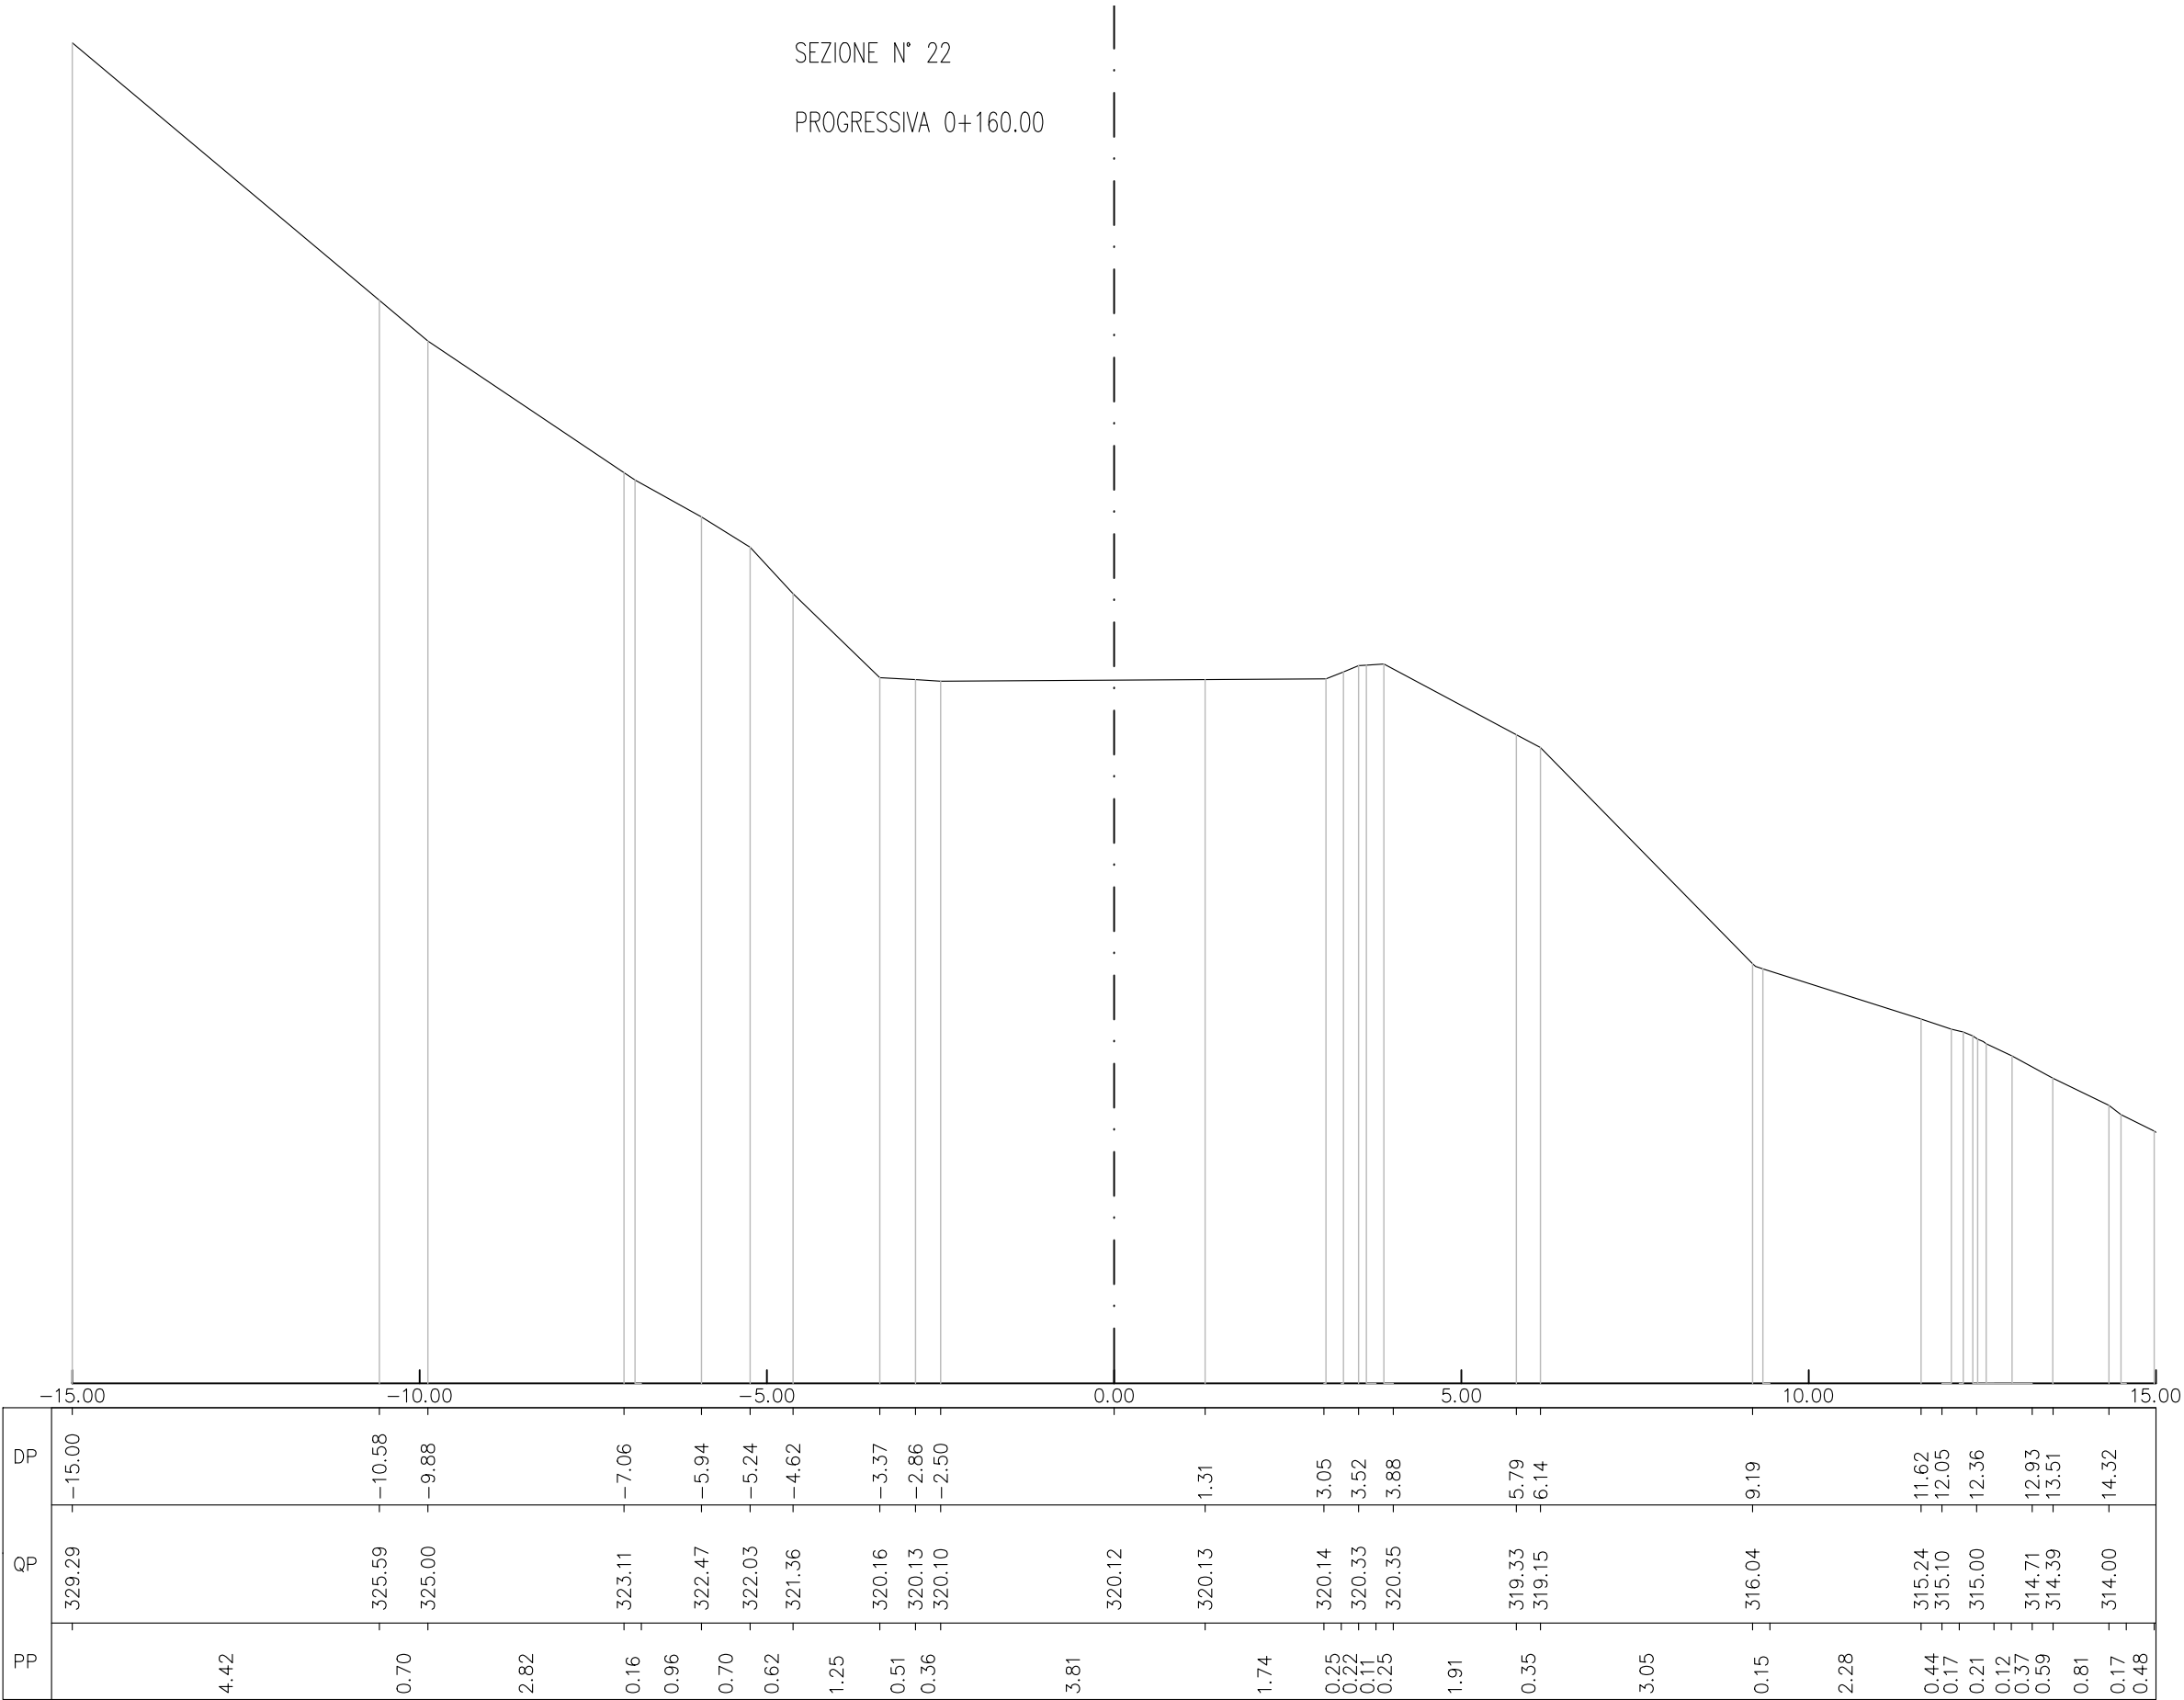


SEZIONE N° 23
PROGRESSIVA 0+163.07

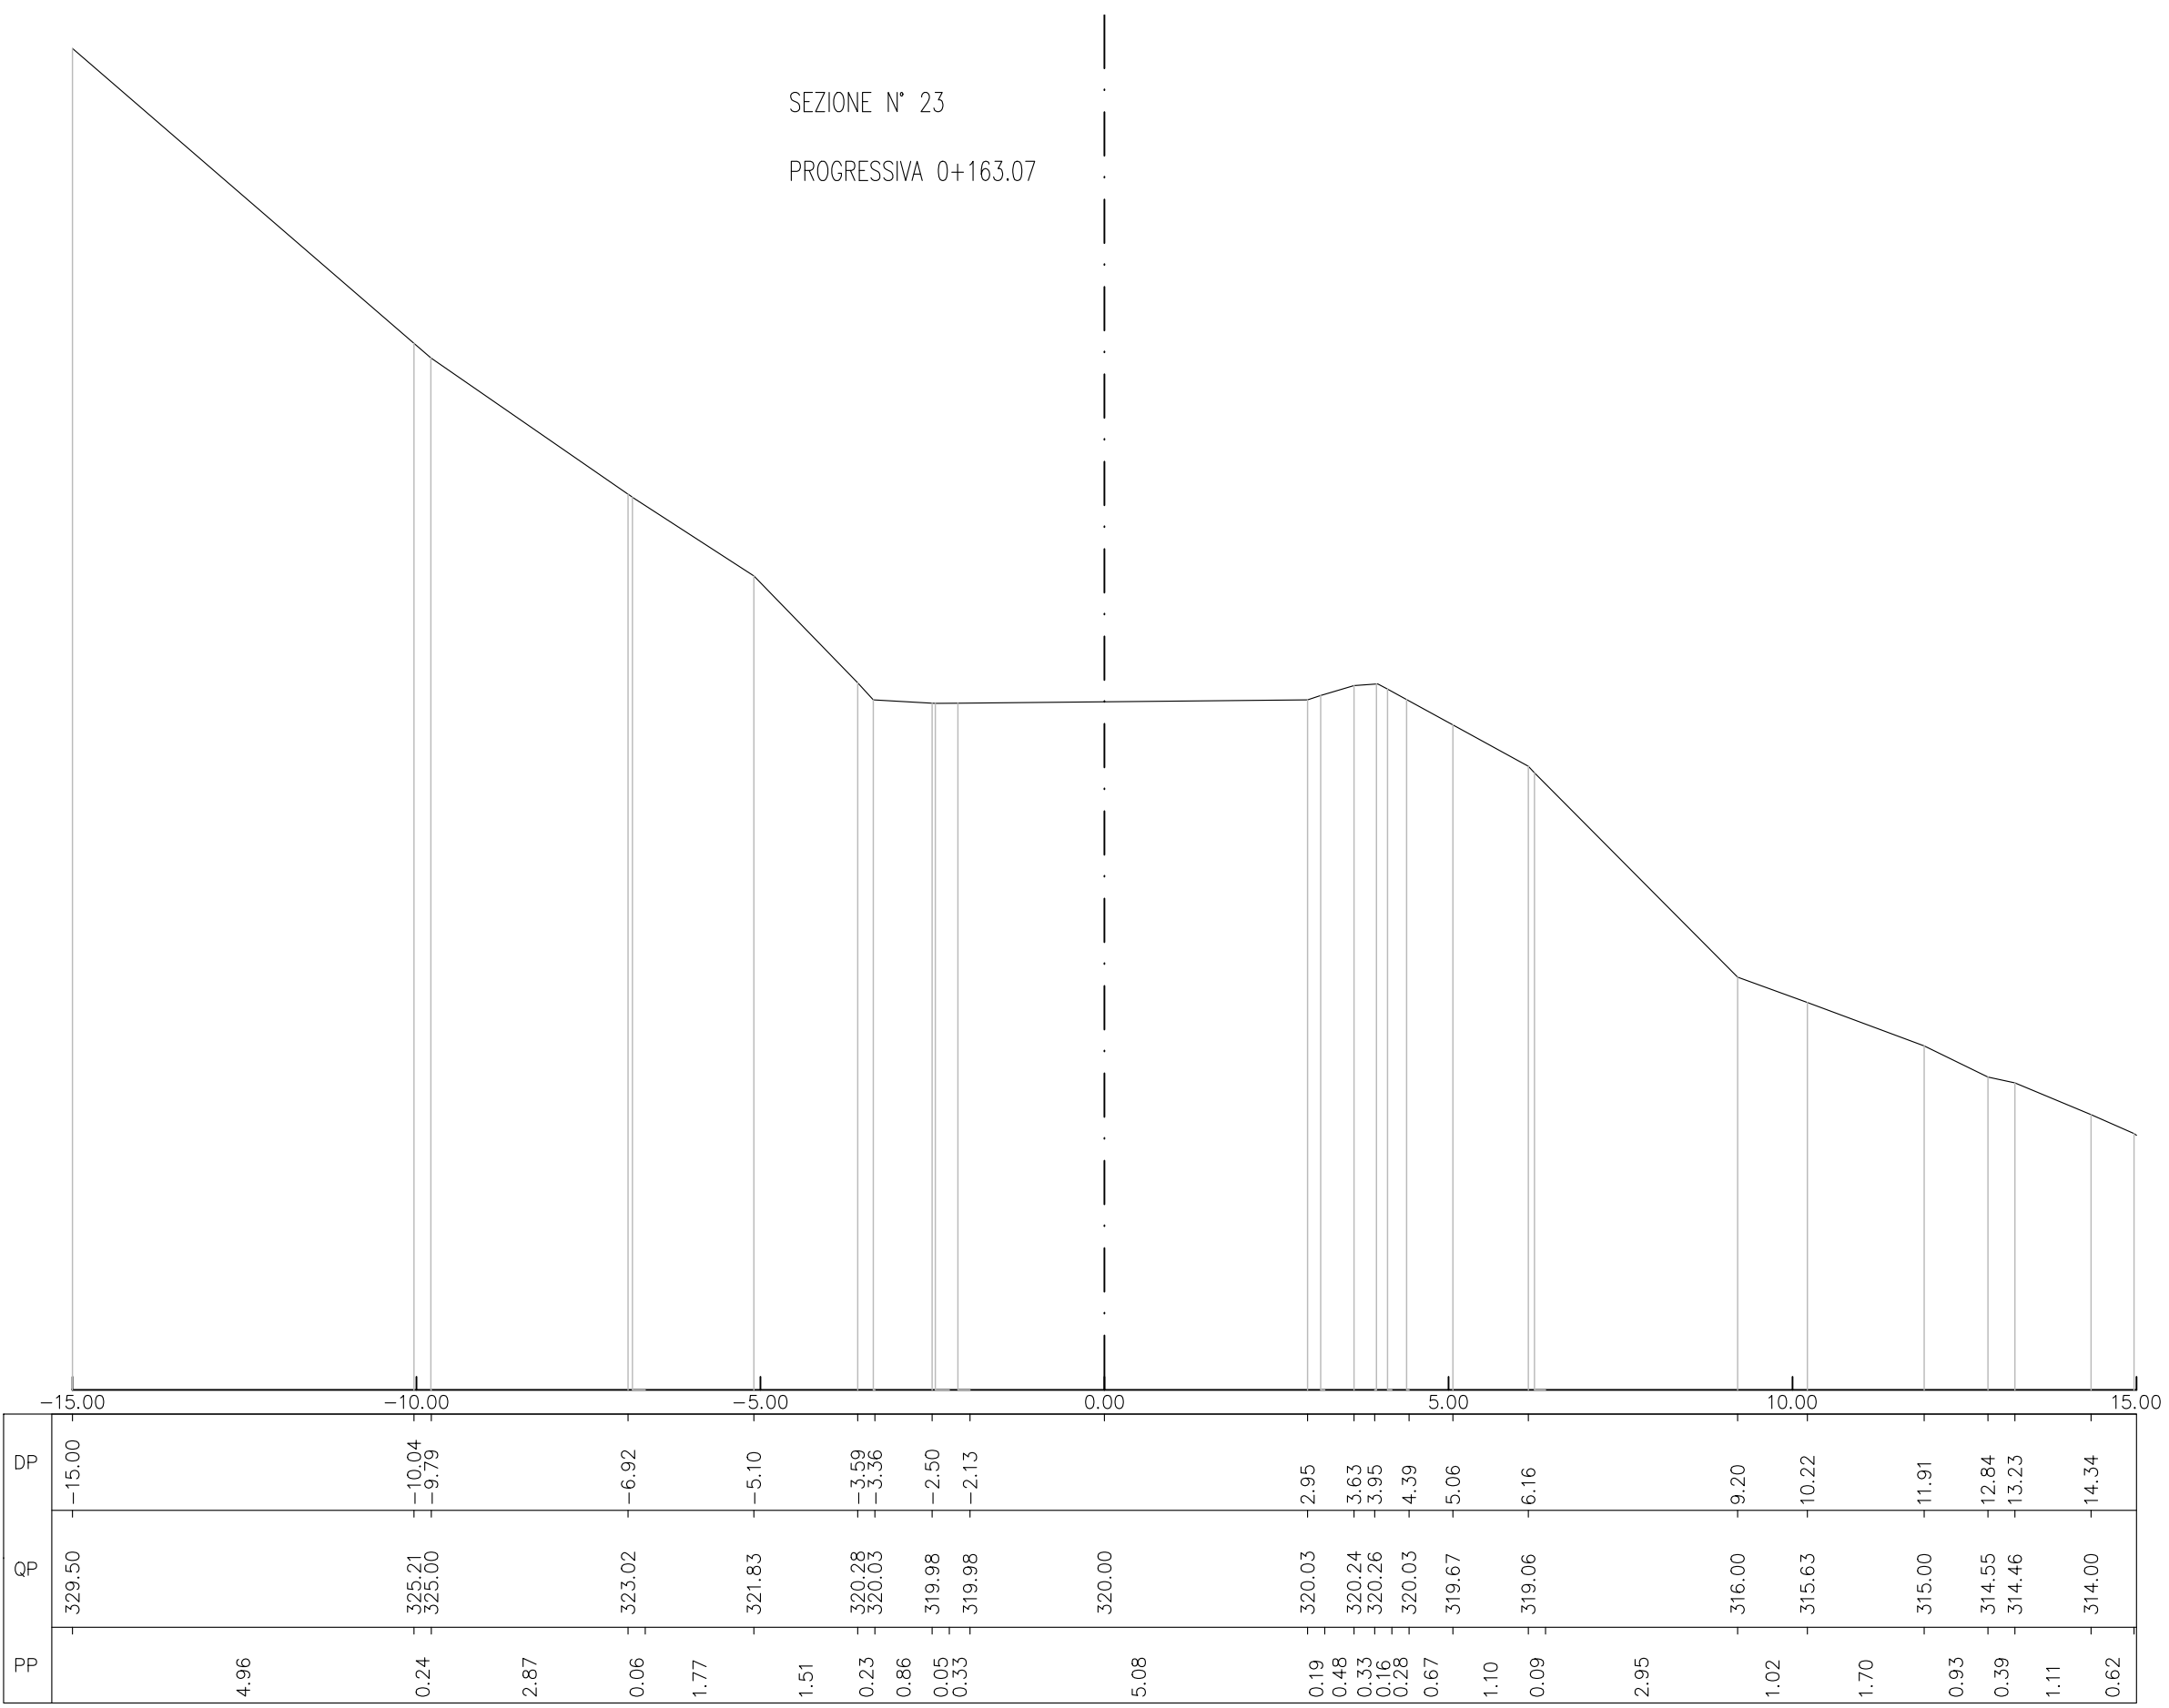


SEZIONE N° 24
PROGRESSIVA 0+176.98

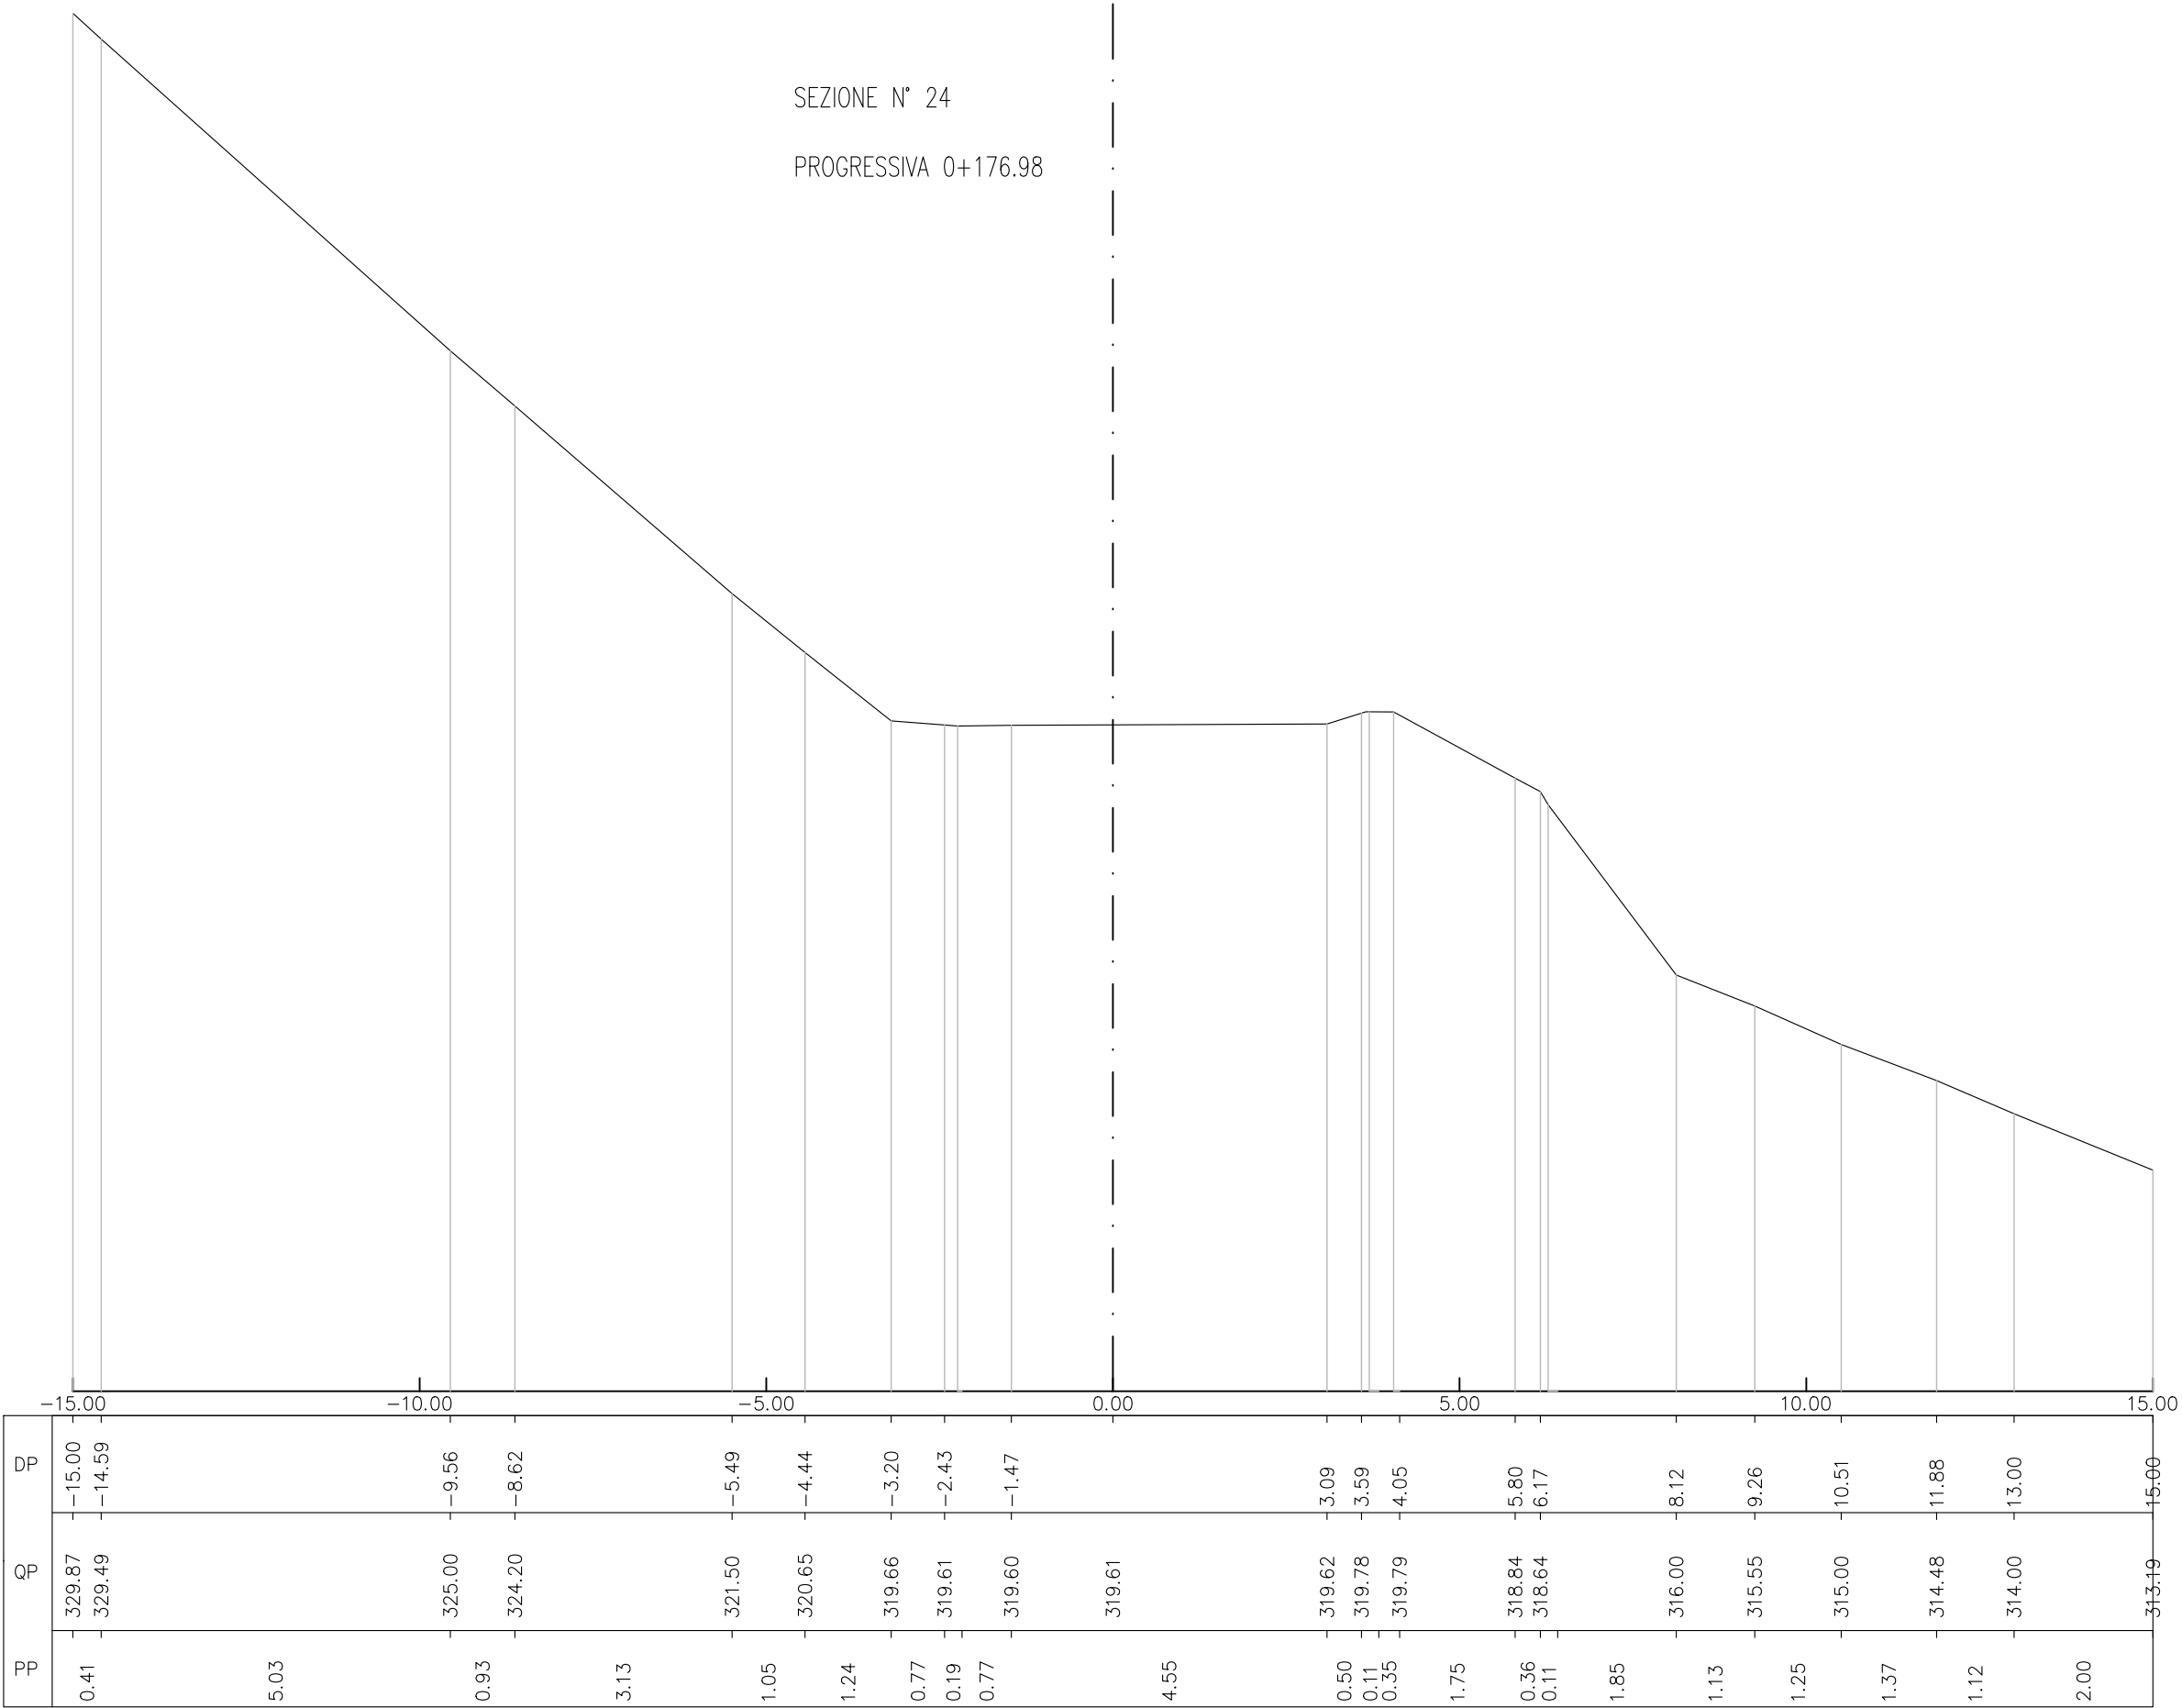

SEZIONE N° 25
PROGRESSIVA 0+180.00

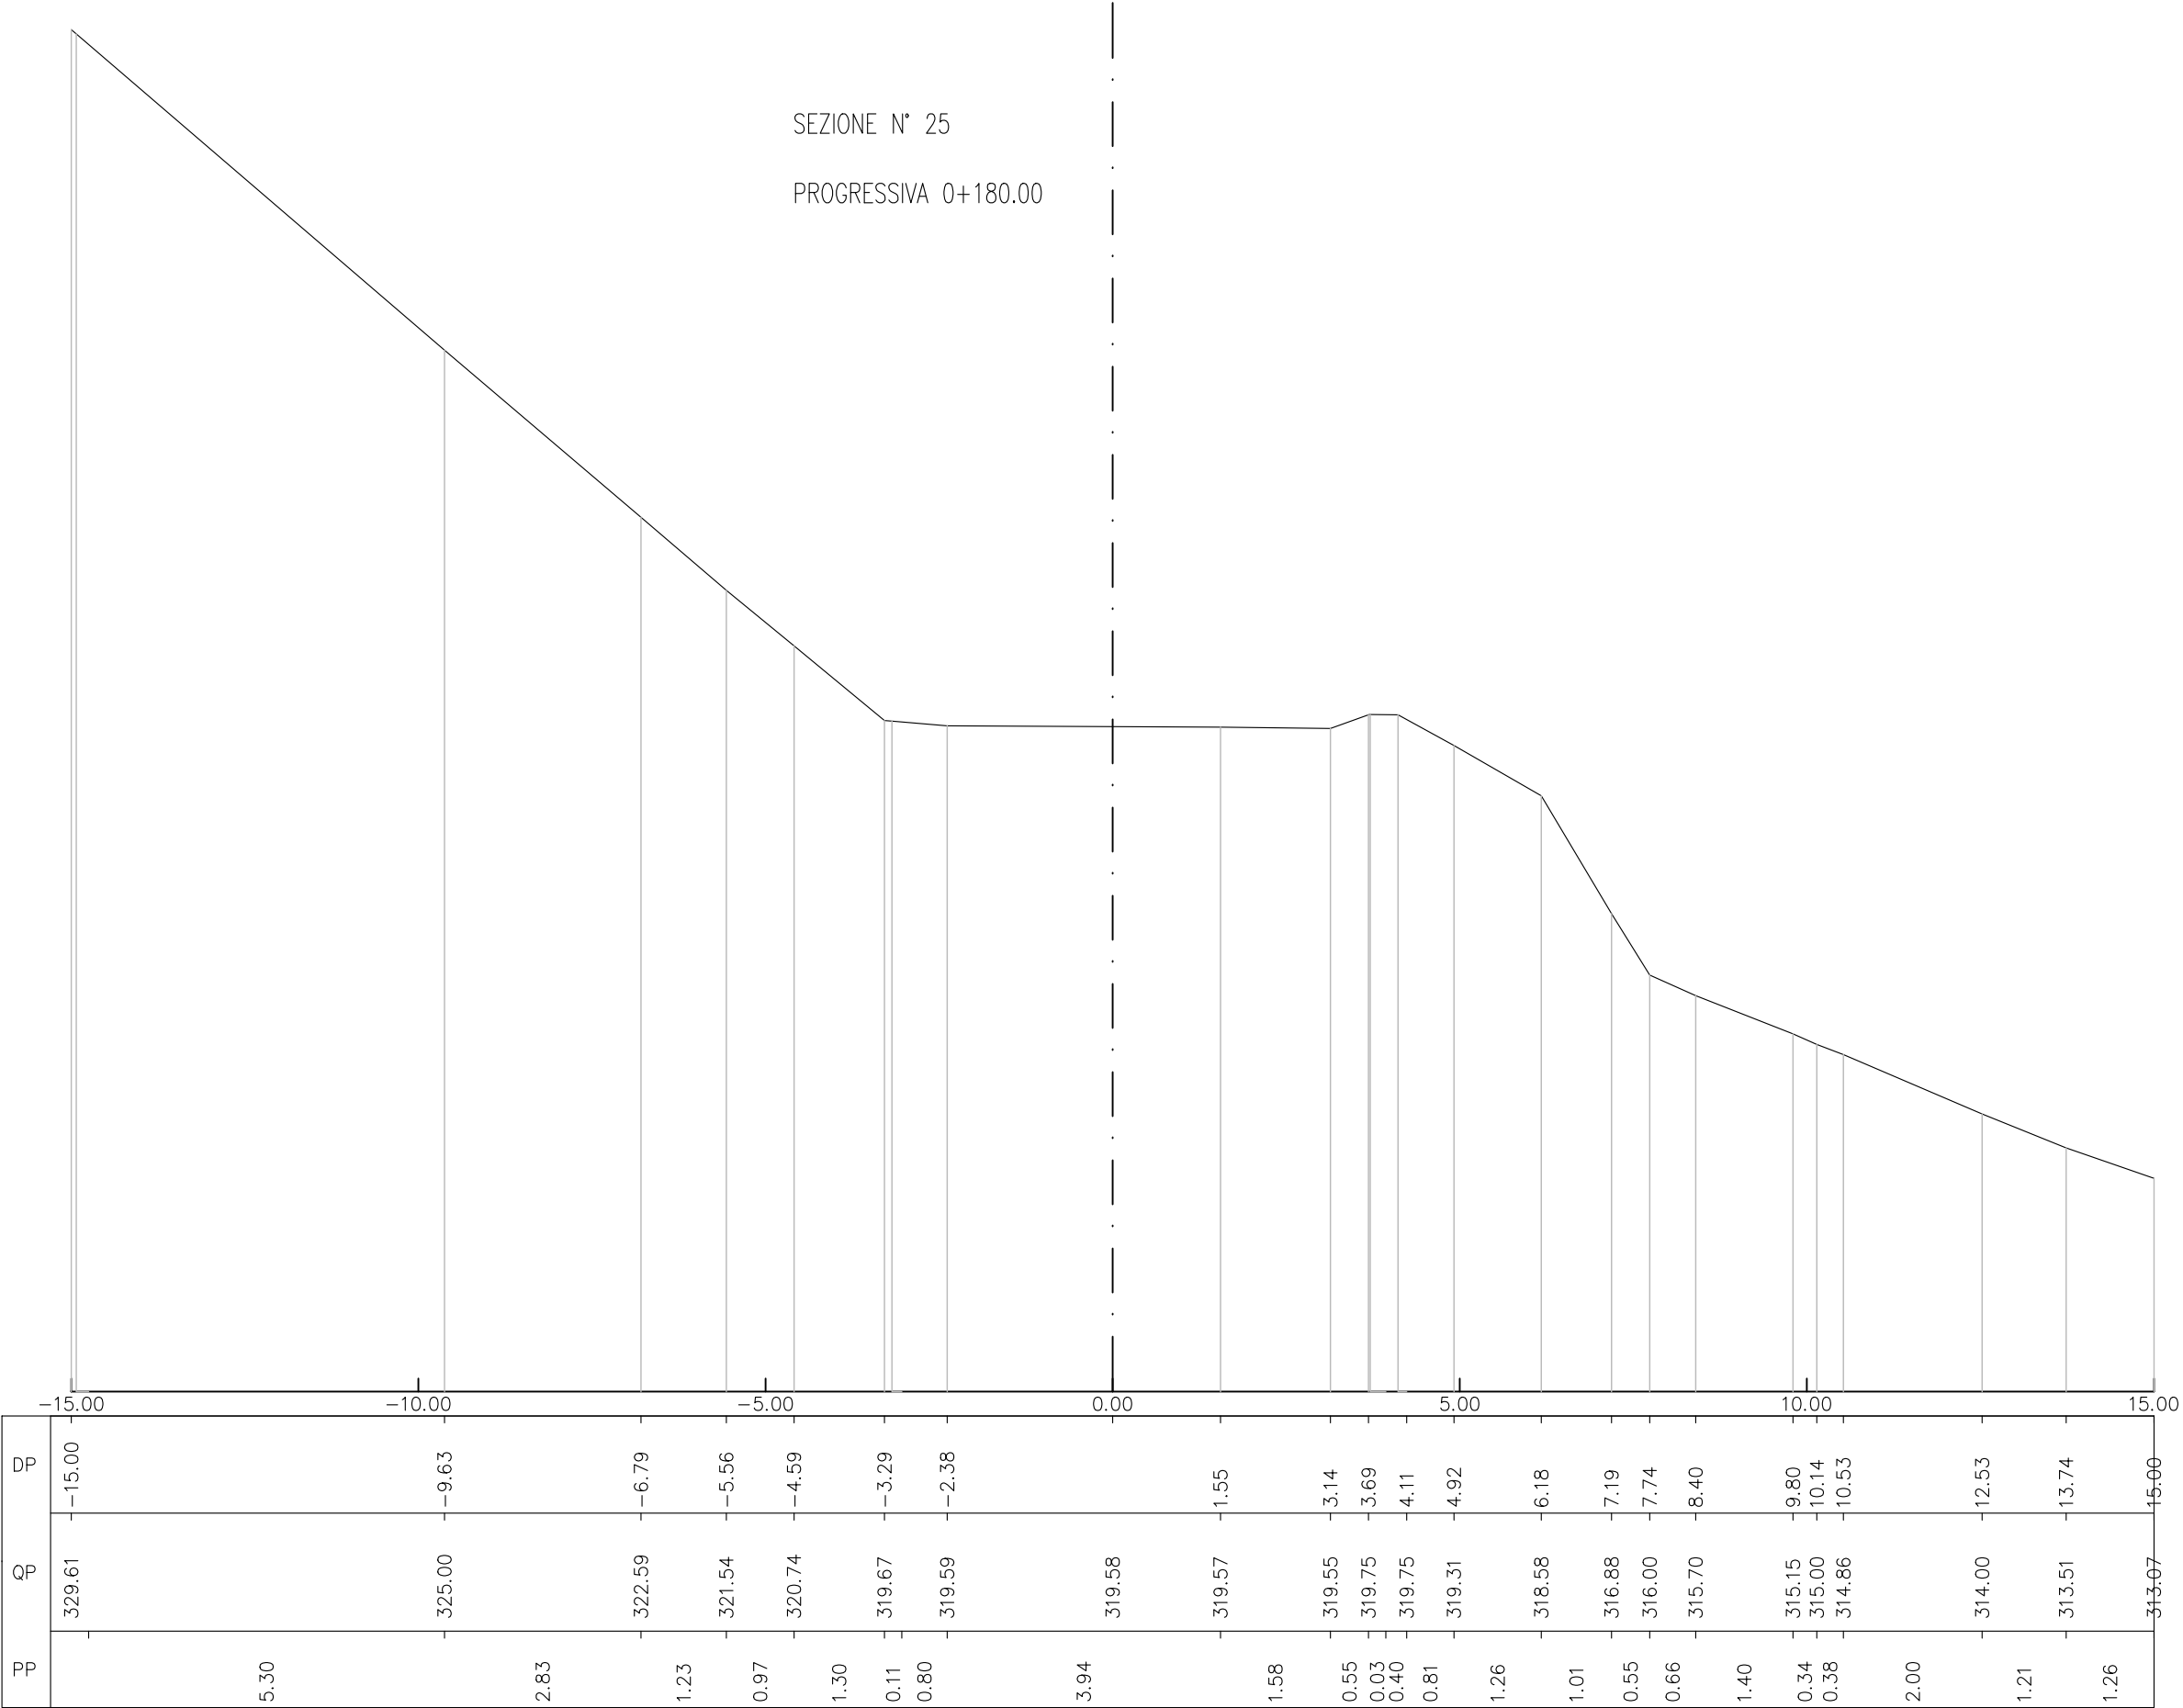


SEZIONE N° 26
PROGRESSIVA 0+199.92

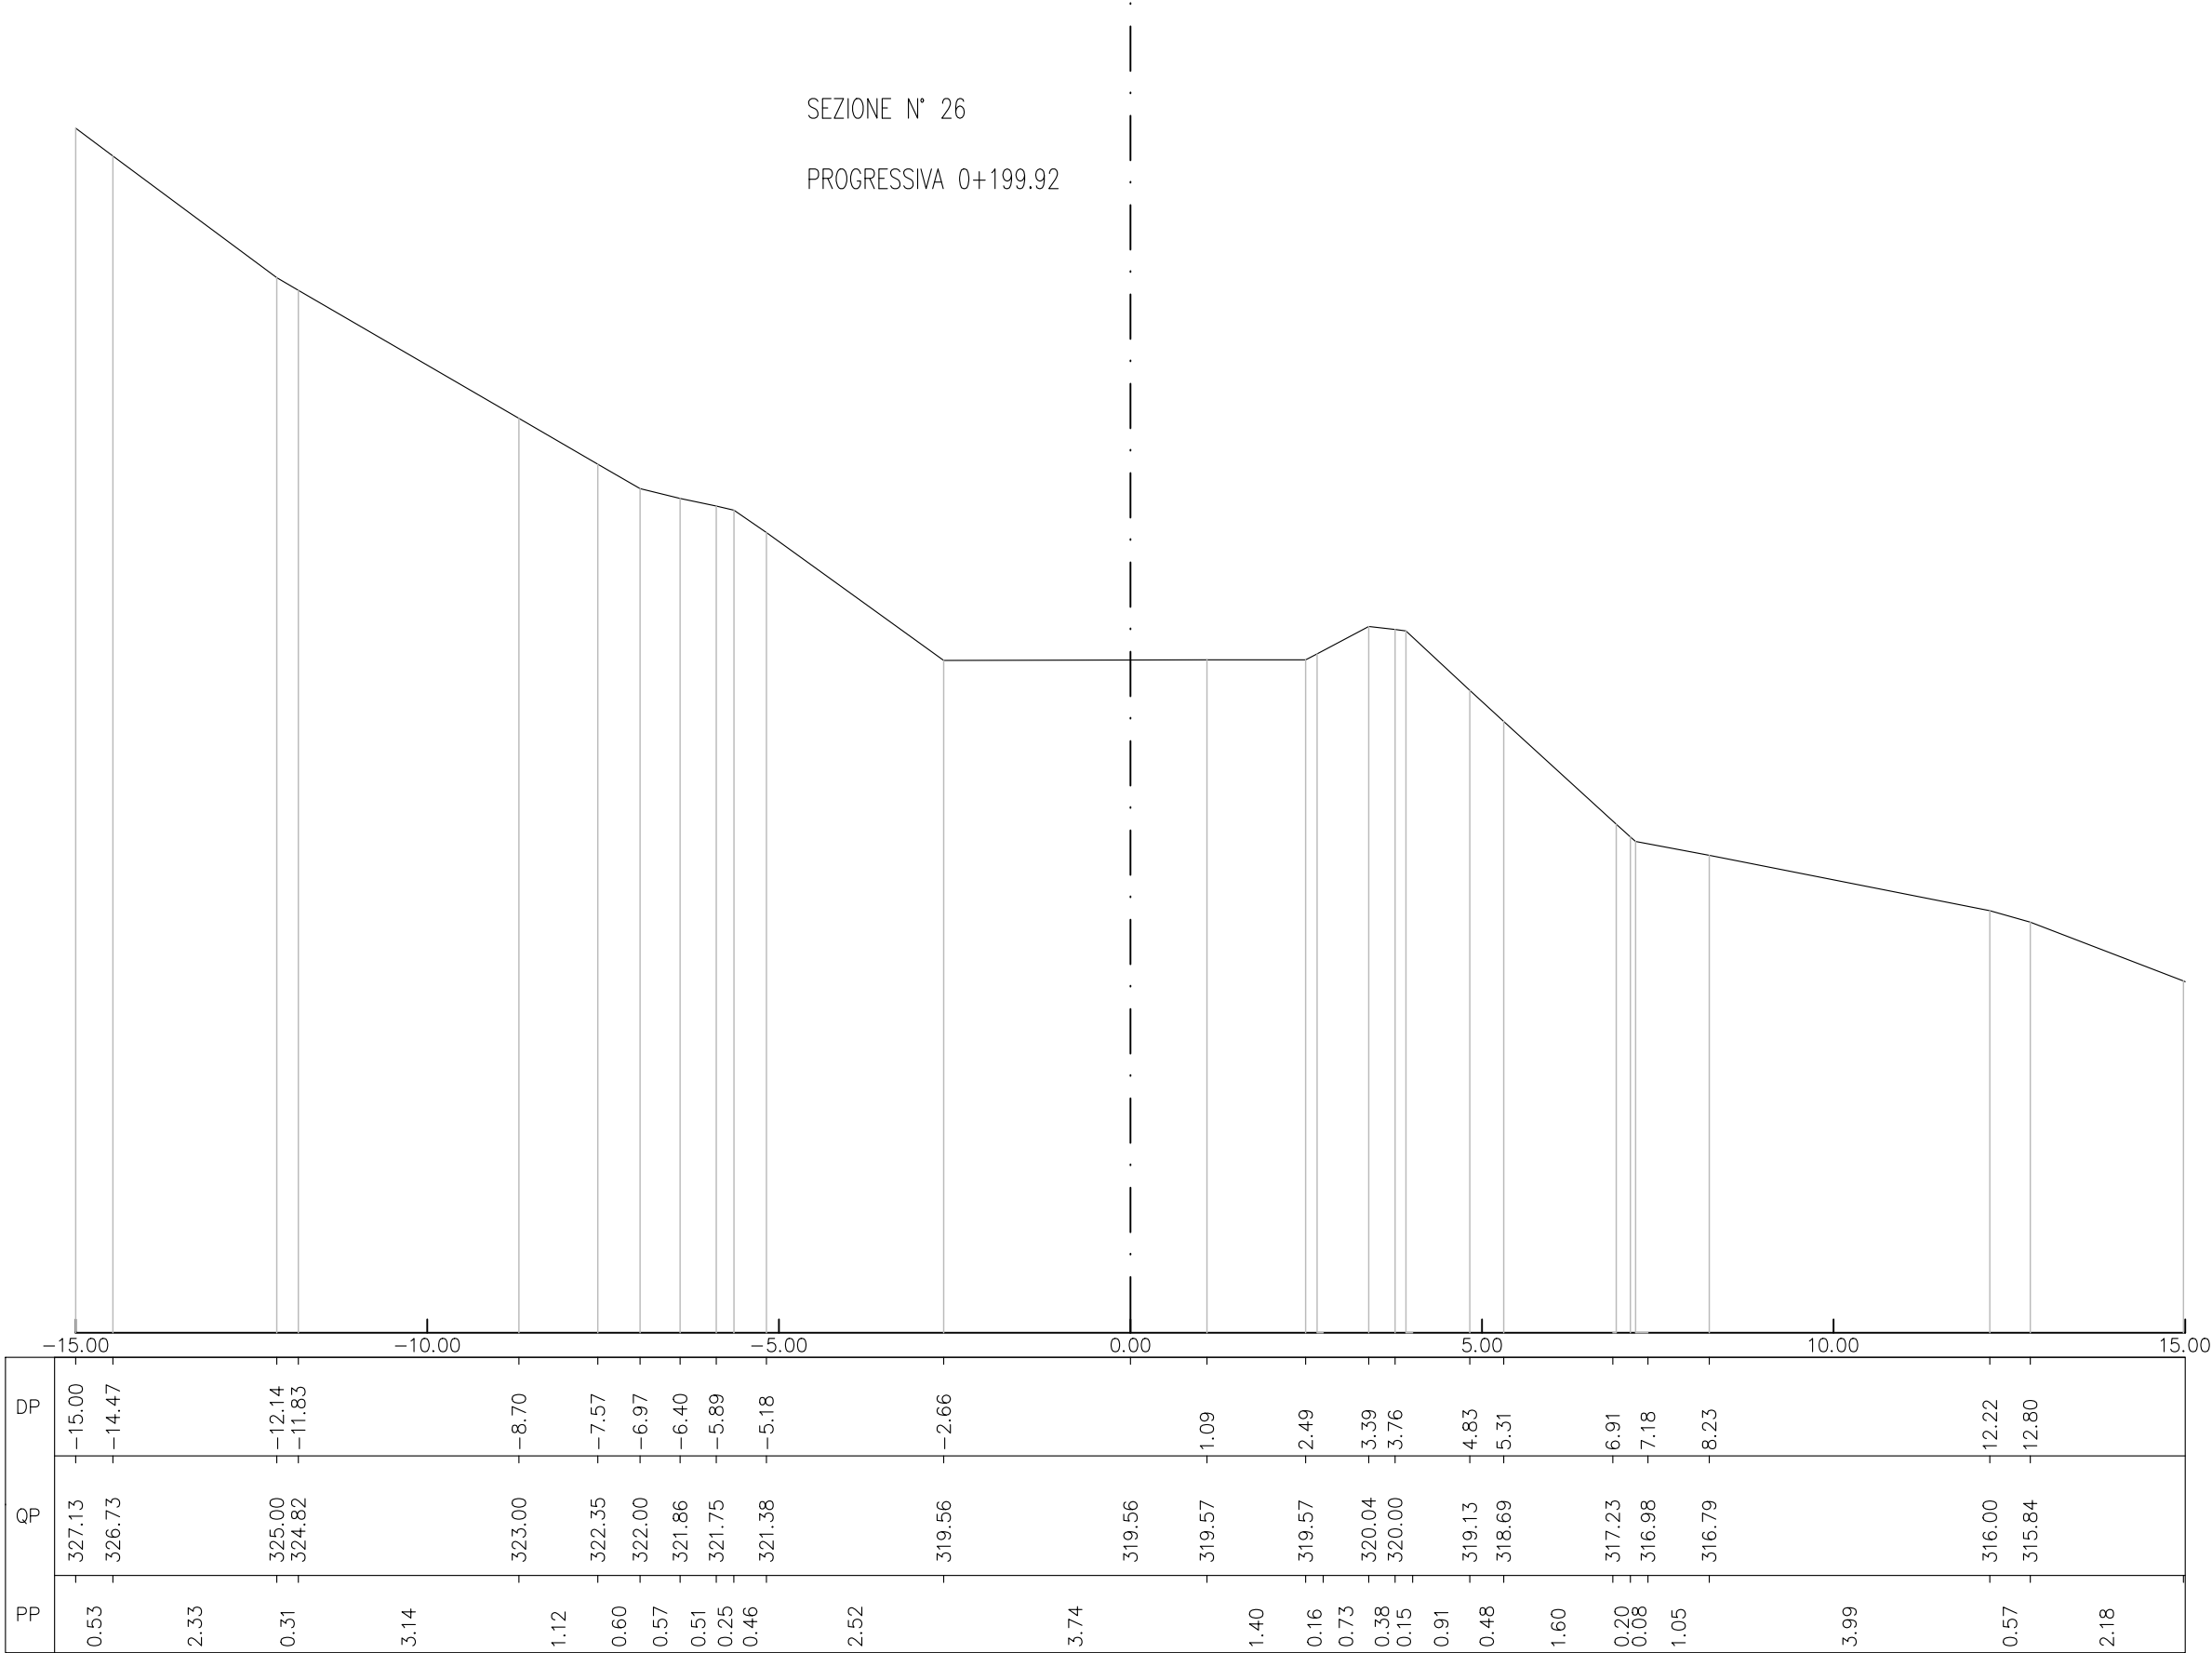


SEZIONE N° 27

PROGRESSIVA 0+200.00

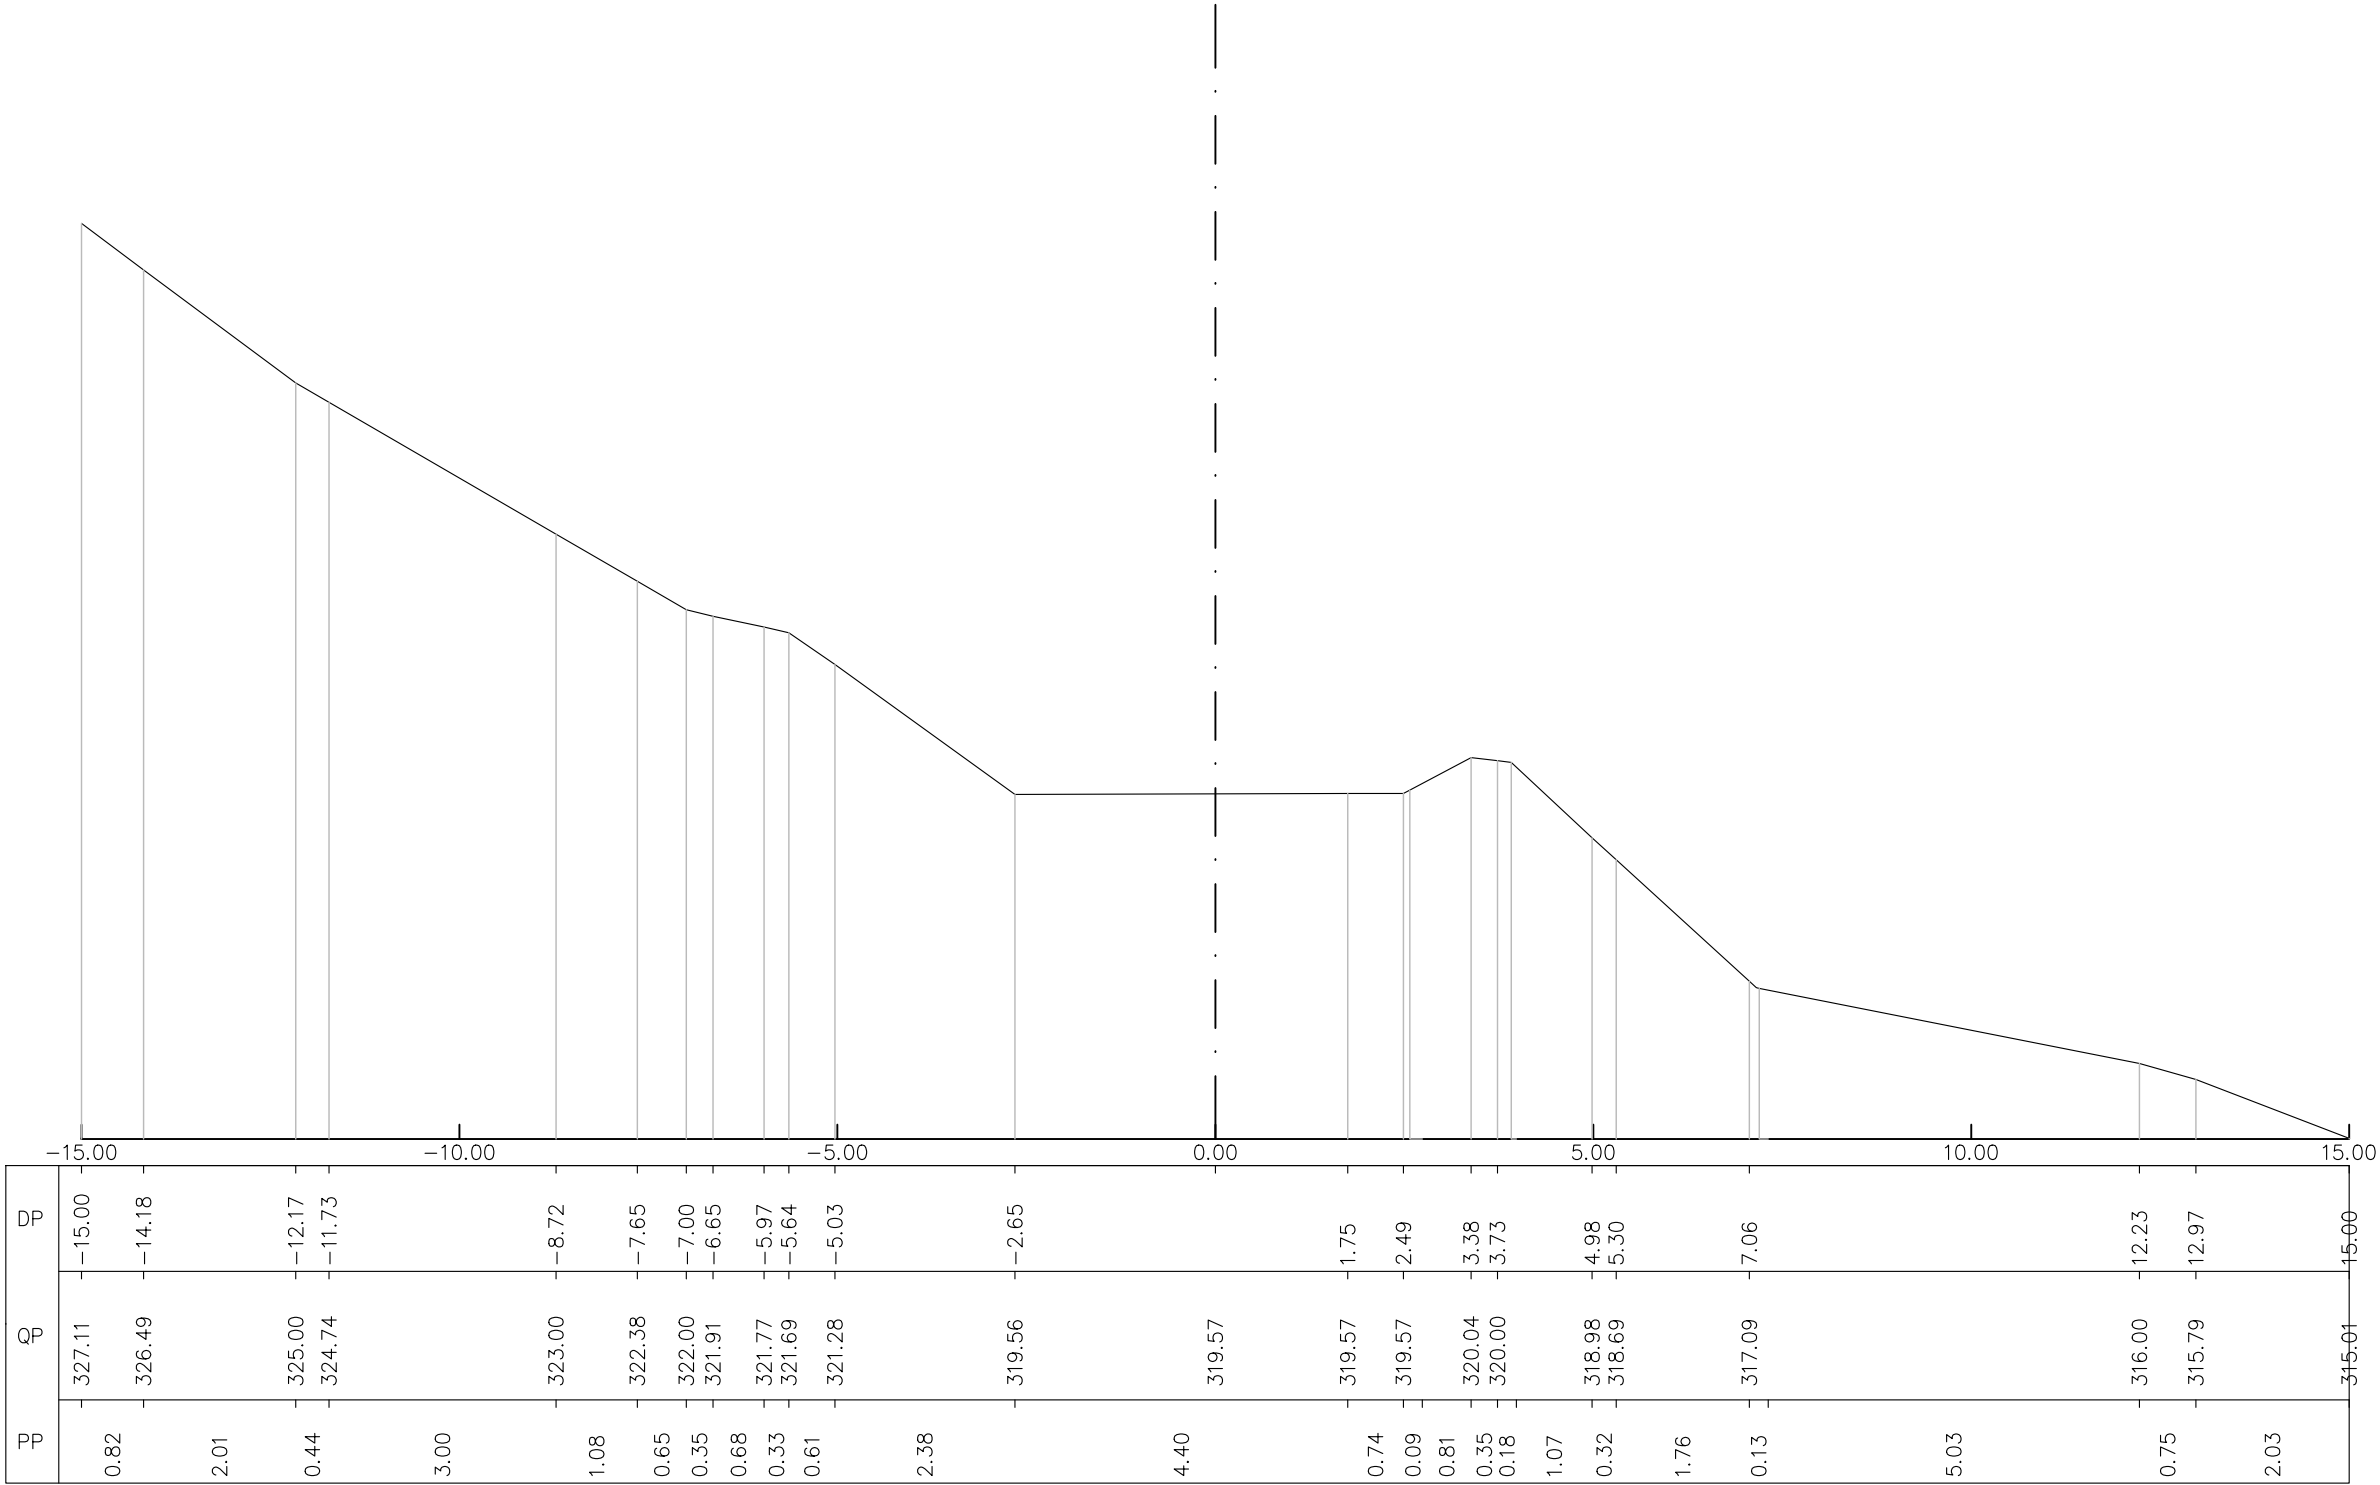


SEZIONE N° 28


PROGRESSIVA 0+220.00

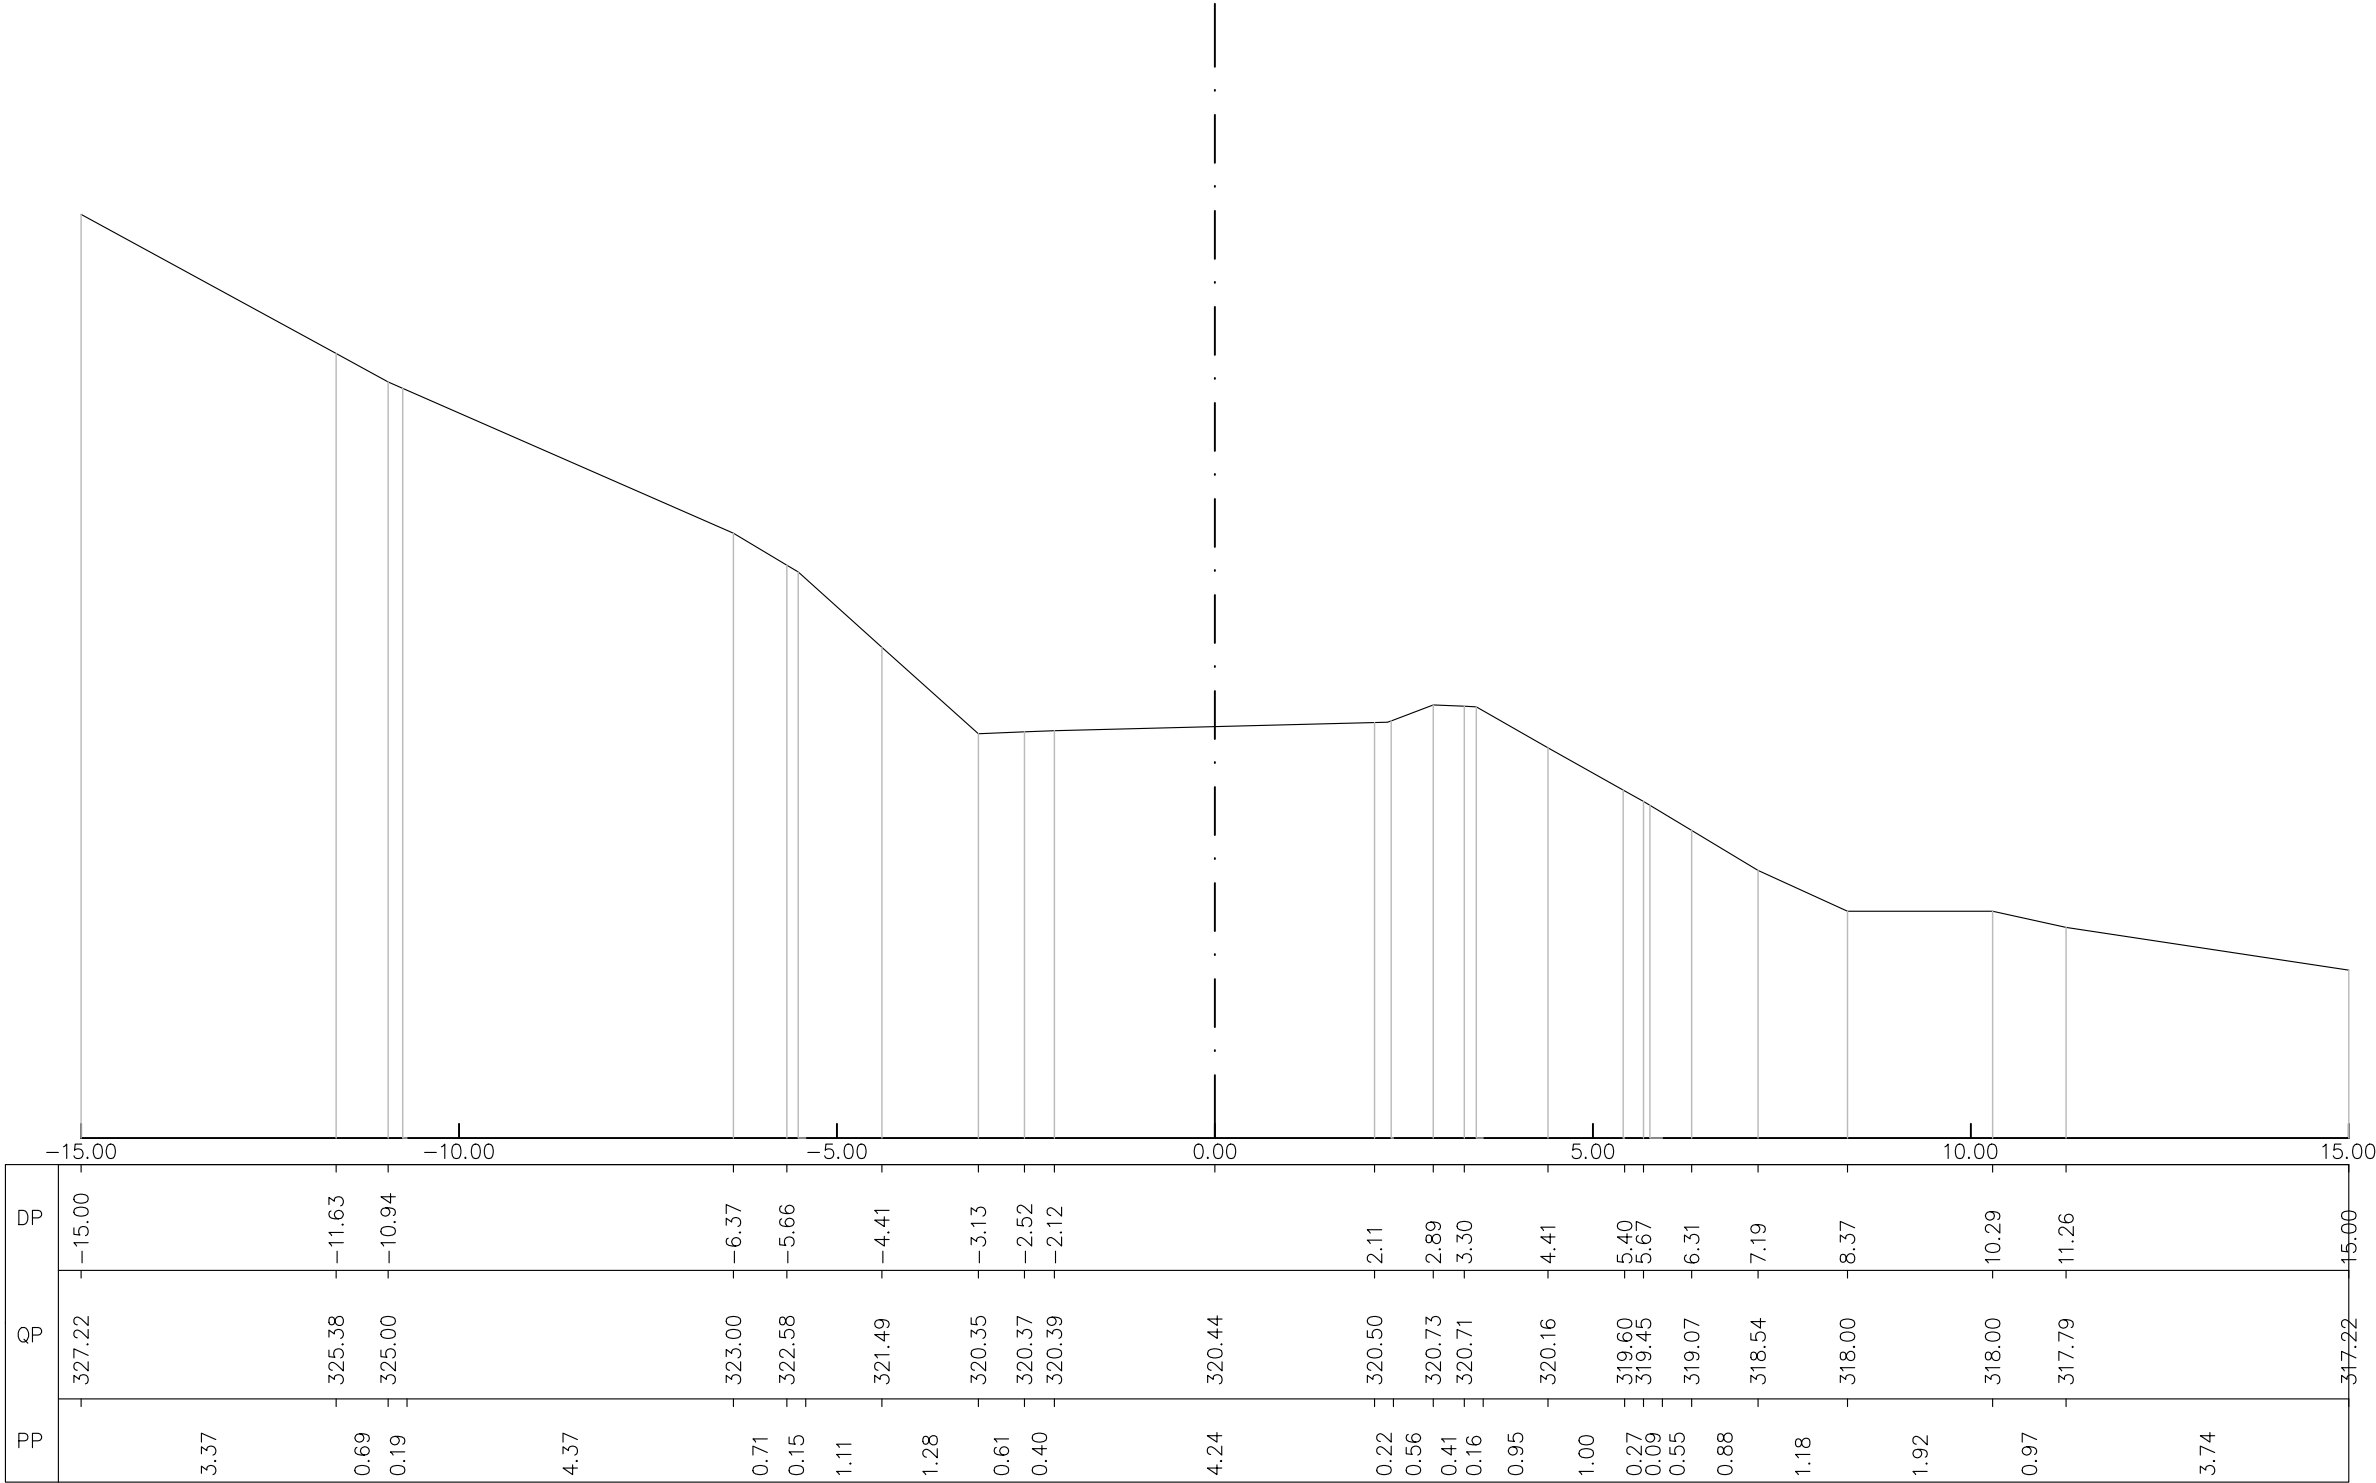

SEZIONE N° 29
PROGRESSIVA 0+226.27

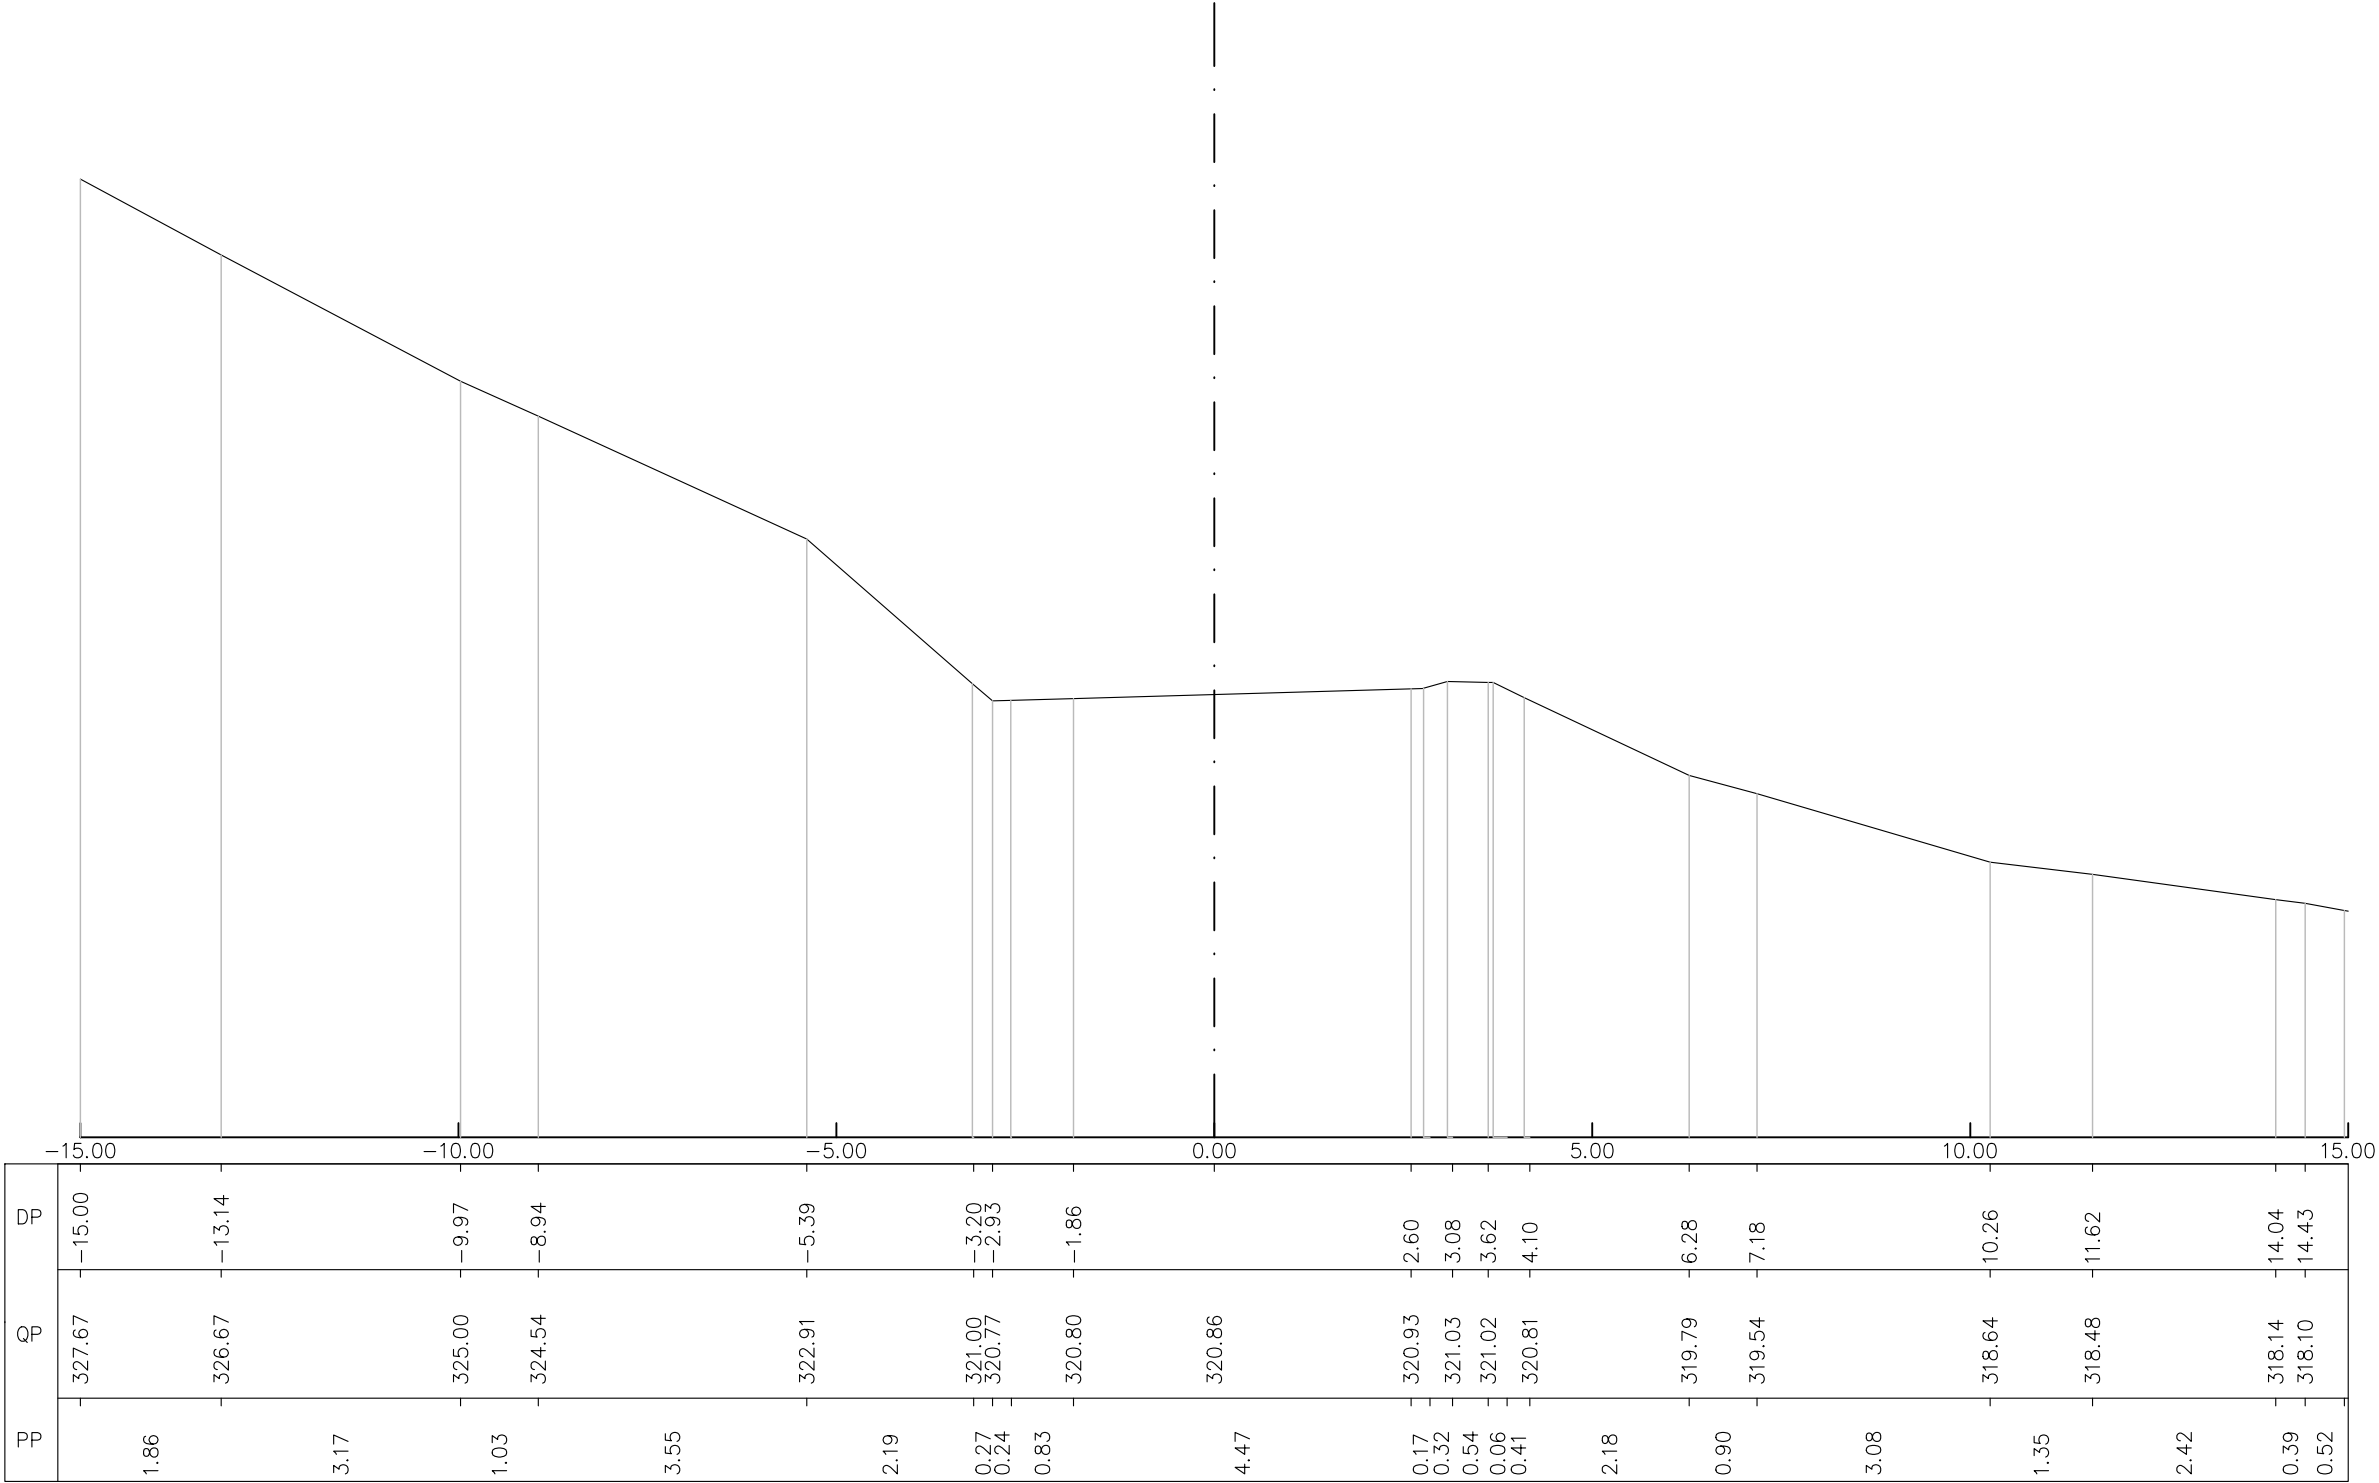


SEZIONE N° 30
PROGRESSIVA 0+240.00

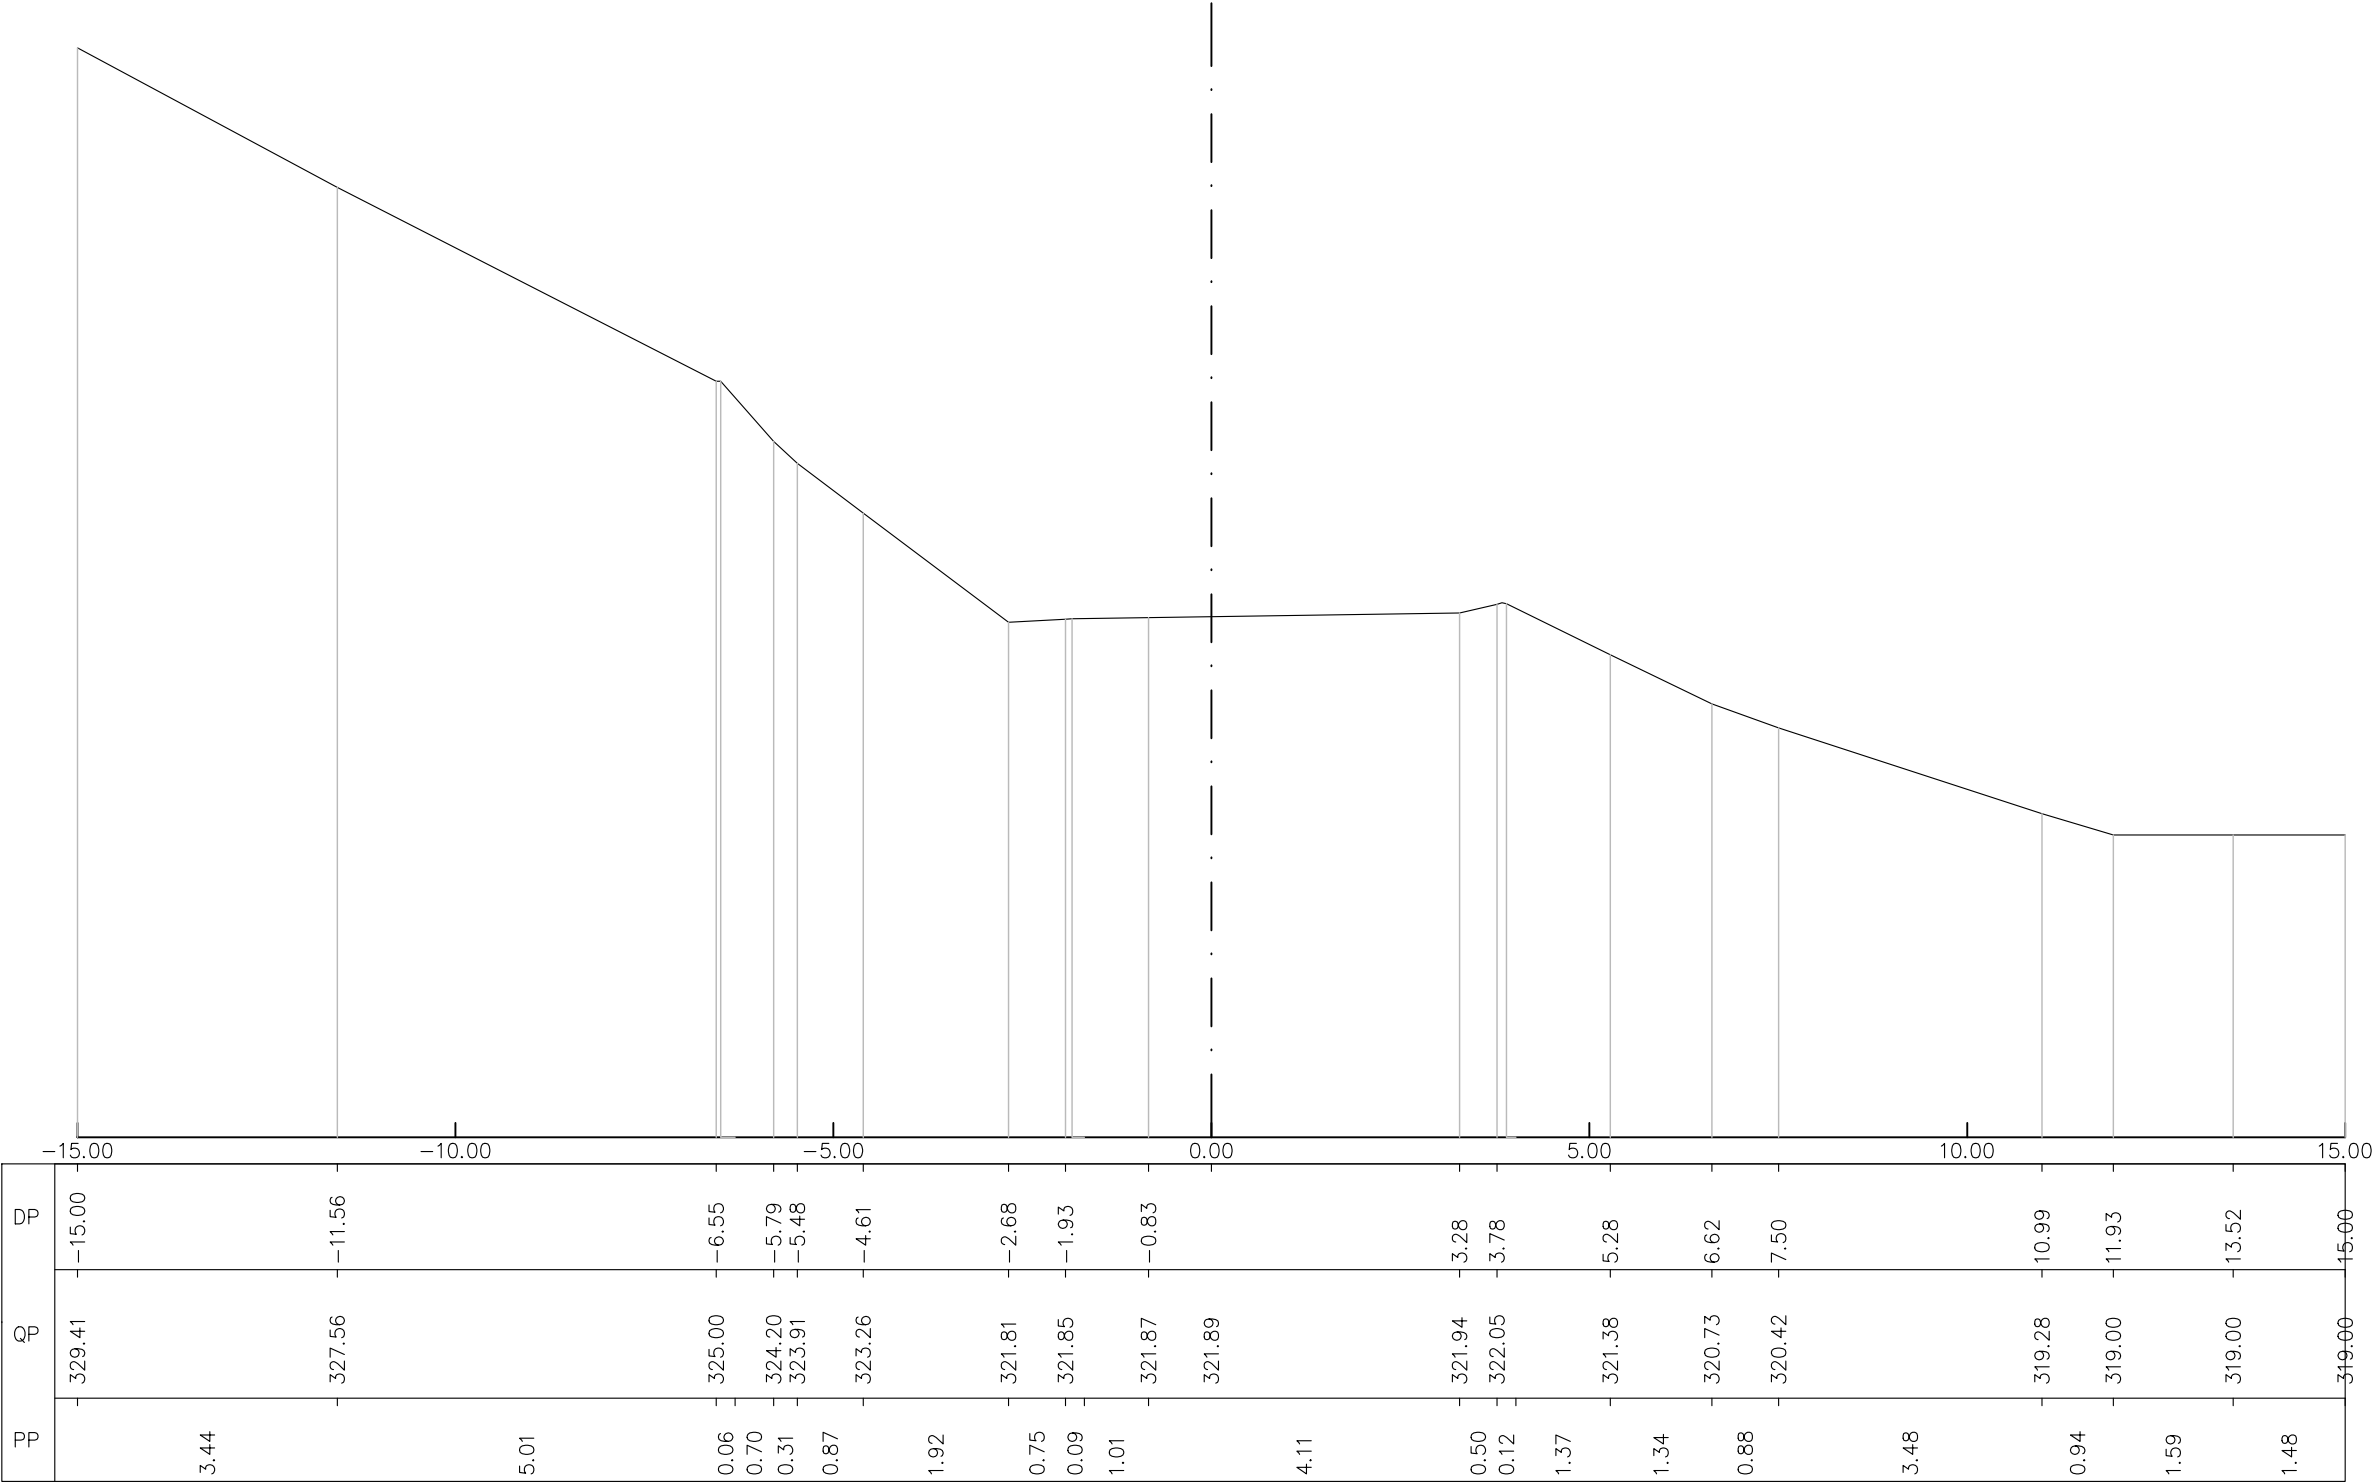

SEZIONE N° 32

PROGRESSIVA 0+248.98

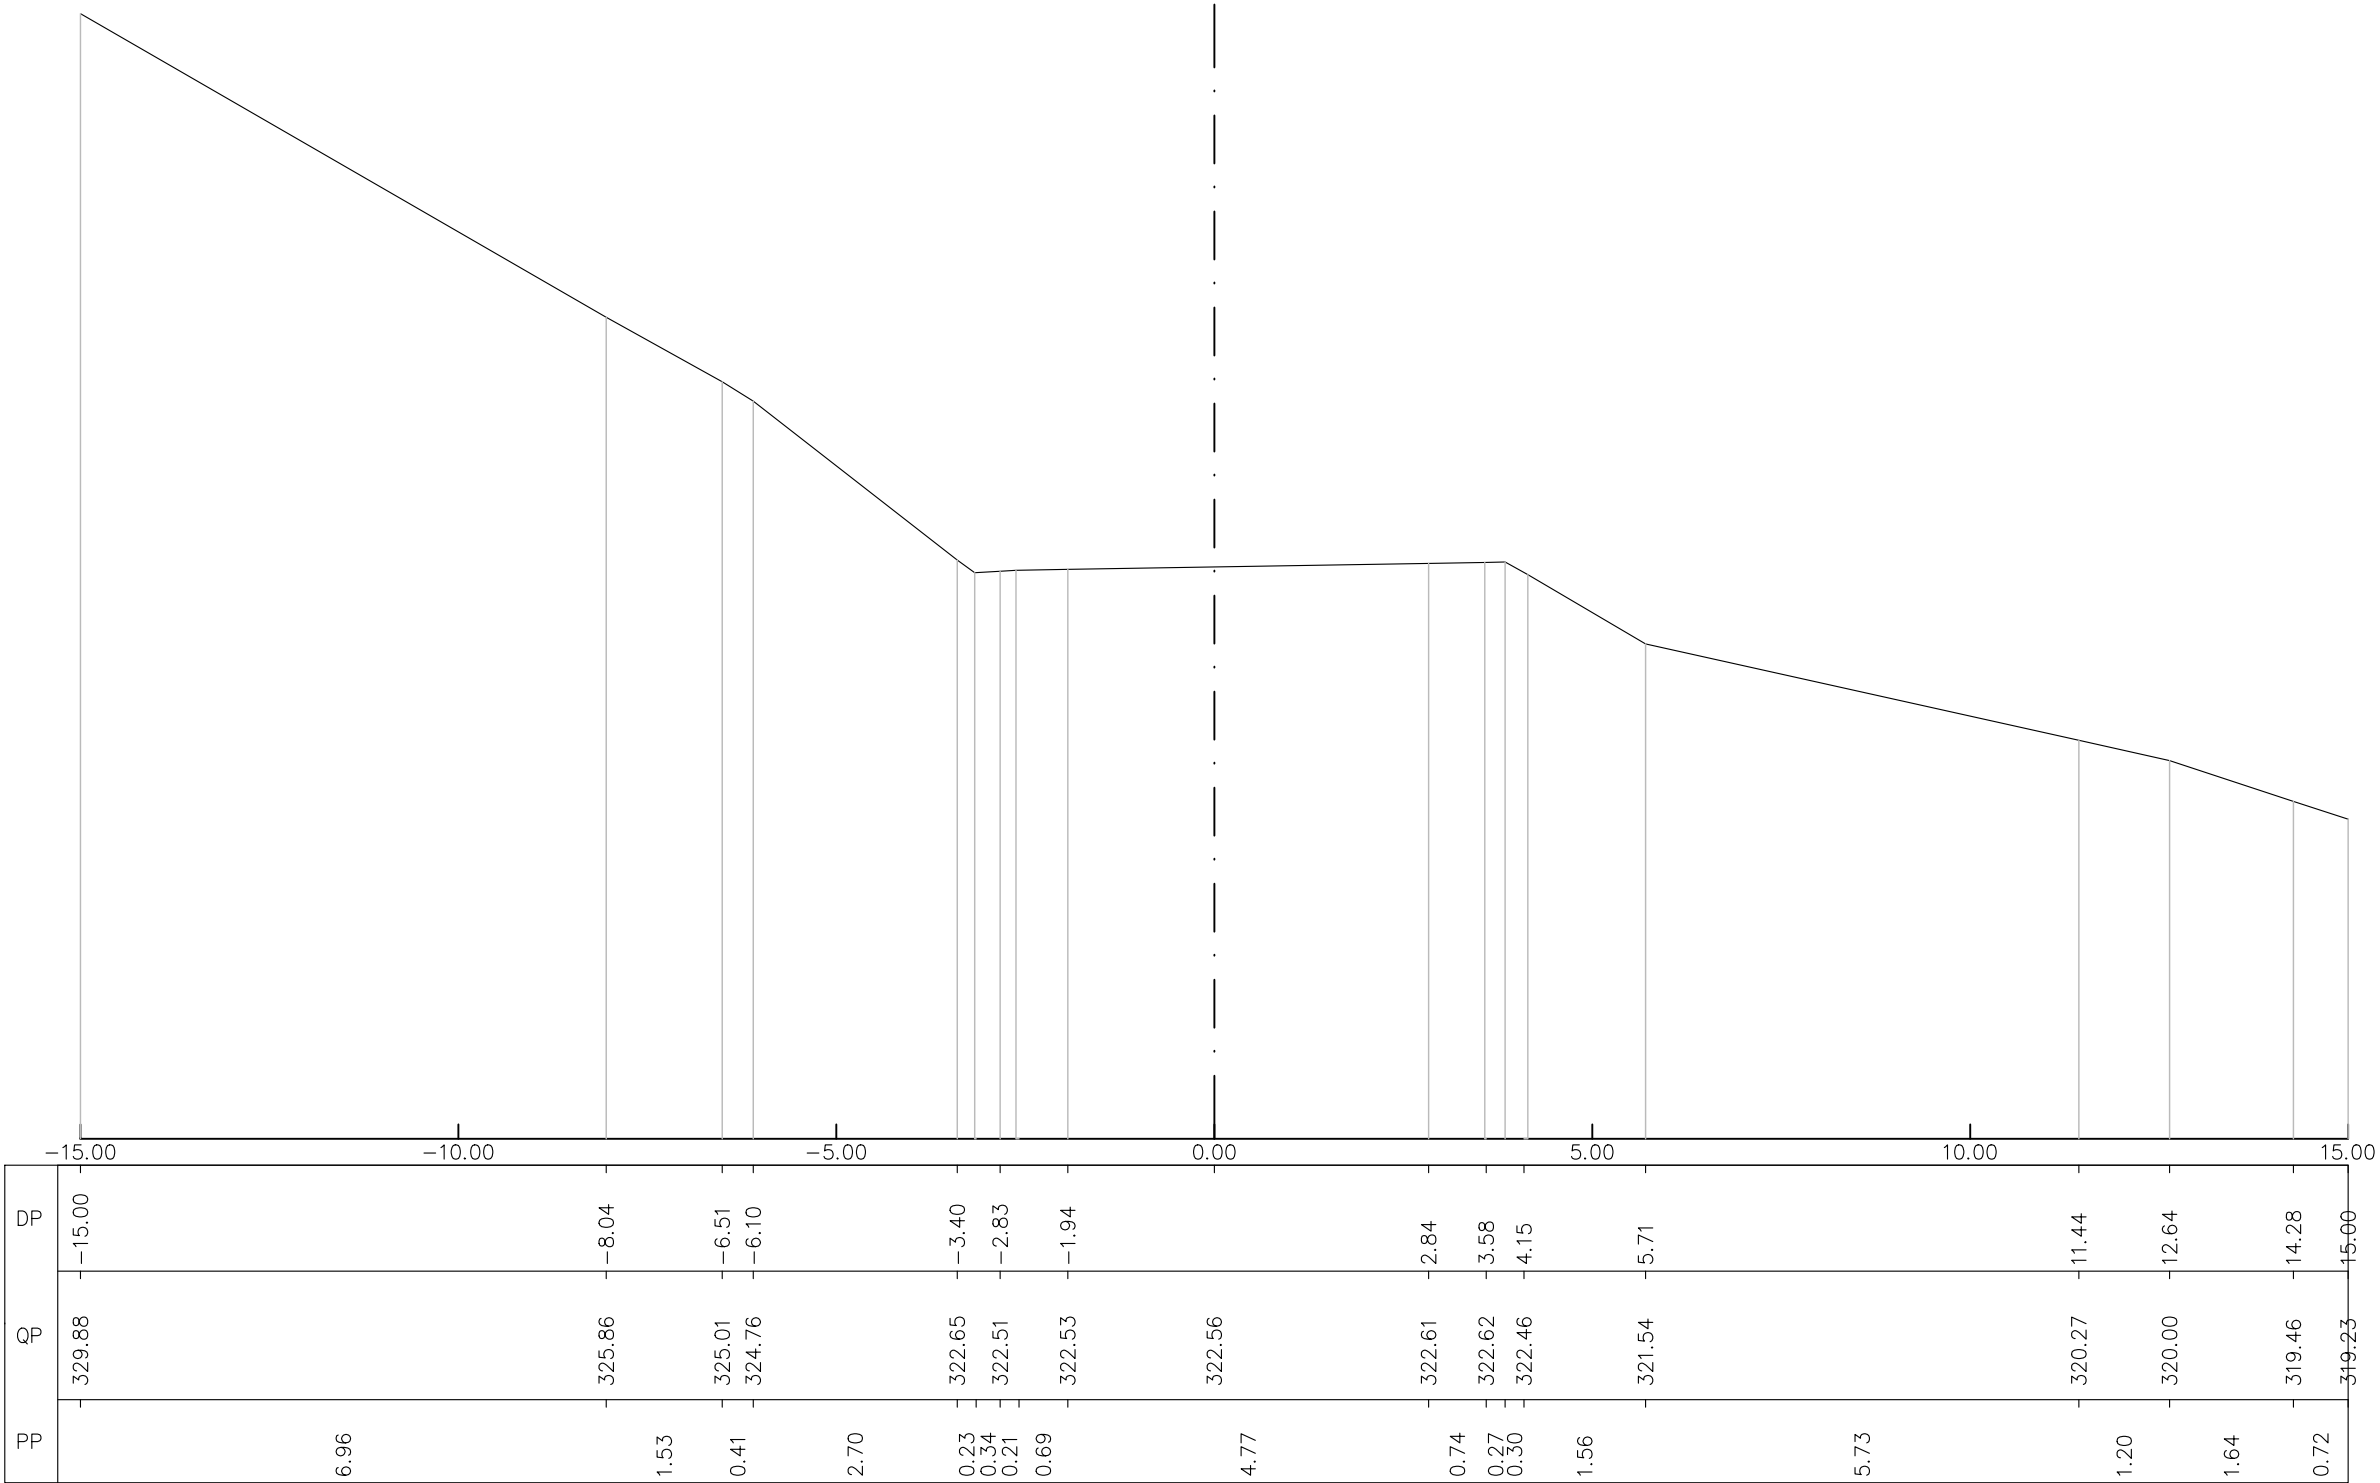

SEZIONE N° 33

PROGRESSIVA 0+260.00

