




PLANIMETRIA DI PROGETTO - SCALA 1:1000

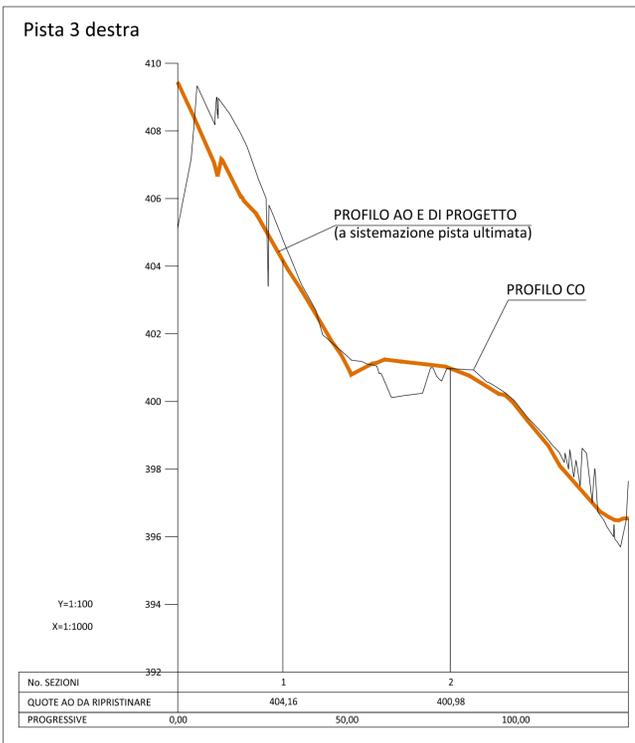


PROFILO DI PROGETTO - SCALA 1:1000 (asse X)/1:100 (asse Y)

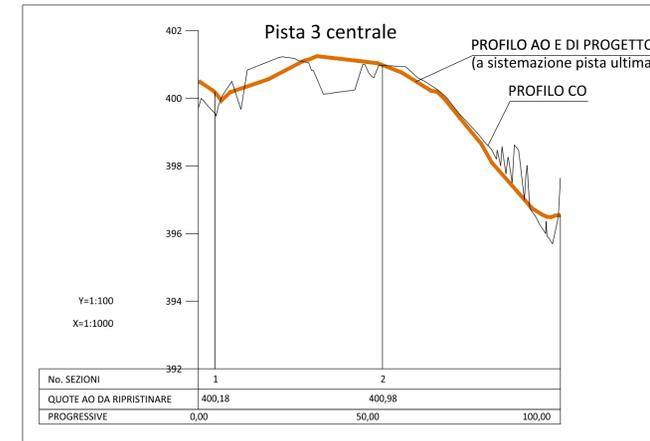


PROFILO DI PROGETTO - SCALA 1:1000 (asse X)/1:100 (asse Y)

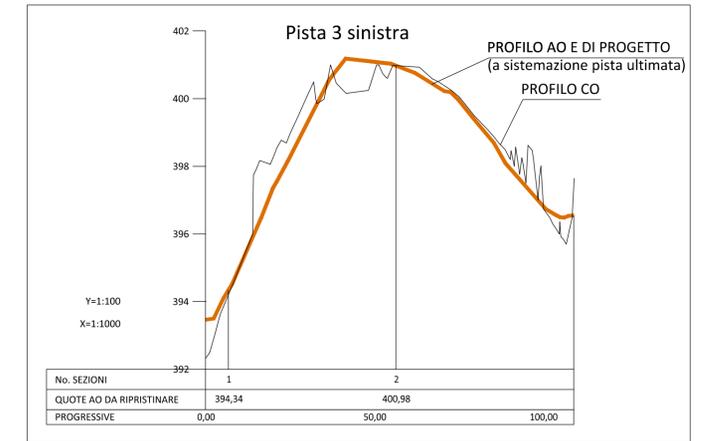


PROFILO DI PROGETTO - SCALA 1:1000 (asse X)/1:100 (asse Y)

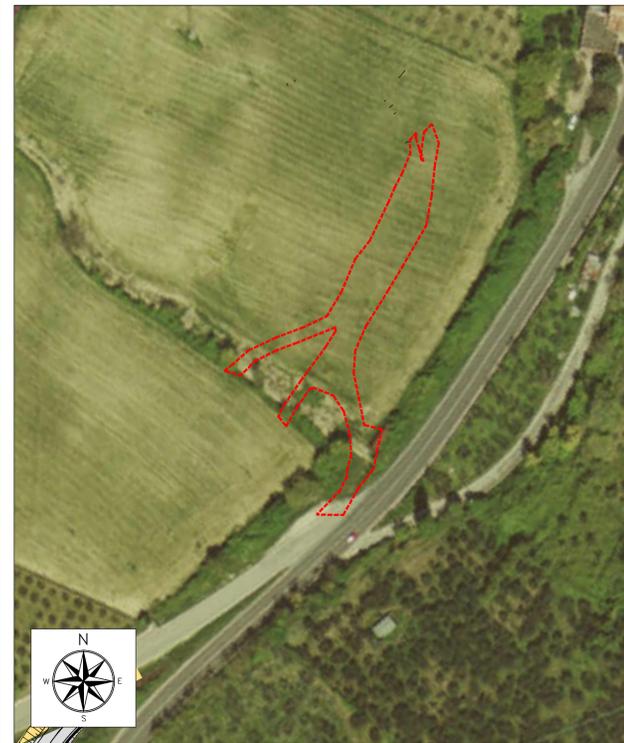

ORTOFOTO STATO ANTE OPERAM DA RIPRISTINARE - SCALA 1:1000

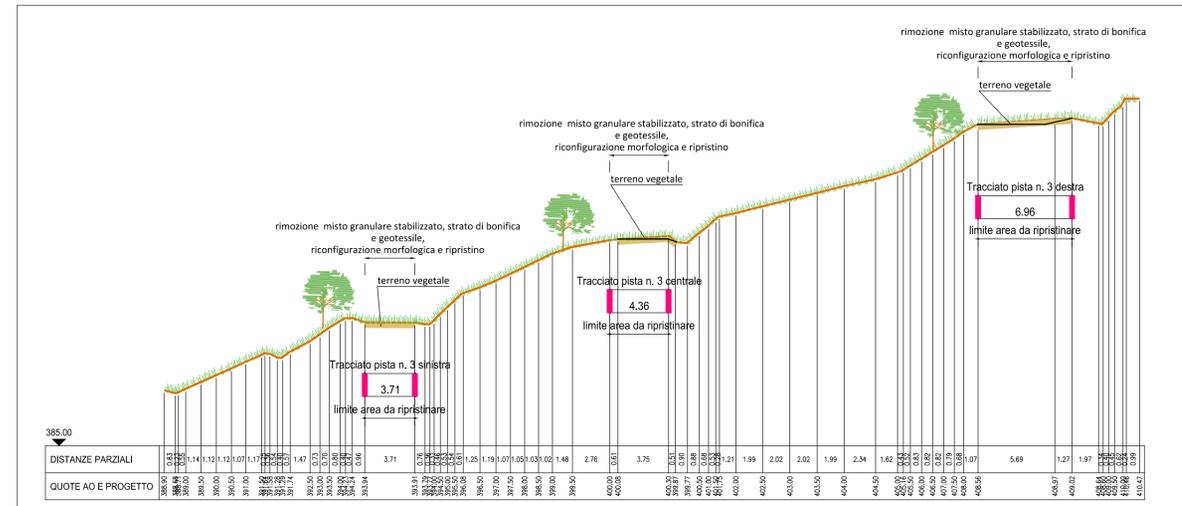

SEZIONE 1 - TIPO D - SCALA 1:250

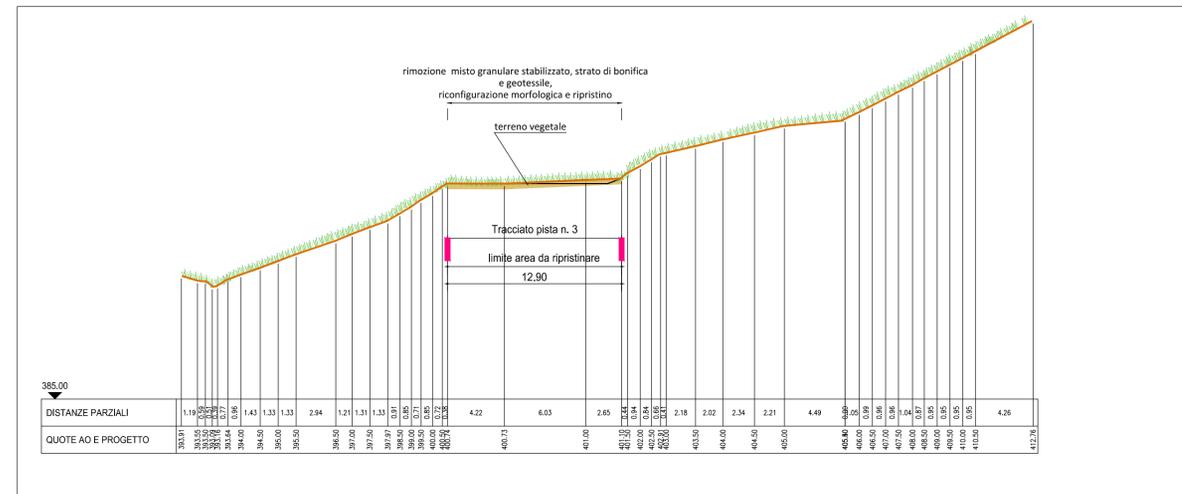

SEZIONE 2 - TIPO D - SCALA 1:250

LEGENDA

Contorno area occupata	Asse di progetto
Delimitazione pista da PEA	Profilo AO e di progetto a sistemazione ultimata
Delimitazione effettiva della strada e Contorno area da ripristinare	Profilo CO
Rimozione pavimentazione in misto granulare, materiale arido di bonifica e ripristino	perimetro particella catastale
Terreno vegetale(H=40 cm)	identificativo particella catastale
Terreno di riporto	Vegetazione ripariale e/o boschiva

QUADRILATERO
Marche Umbria S.p.A.

ASSE VIARIO MARCHE-UMBRIA
E QUADRILATERO DI PENETRAZIONE INTERNA
MAXILOTTO 1

PROGETTO ESECUTIVO

CONTRAENTE GENERALE		IL RESPONSABILE DEL CONTRAENTE GENERALE																	
<p>Val di Chienti S.p.A.</p>																			
GRUPPO DI PROGETTAZIONE DEL PROGETTO ESECUTIVO APPROVATO		IL PROGETTISTA																	
ATI: TECHNITAL s.p.a. (mandataria) EGIS STRUCTURES & ENVIRONMENT S.A. SICS s.r.l. Società Italiana Consulenza Strade S.I.S. Studio di Ingegneria Stradale s.r.l. SOIL Geologia Geotecnica Opere in sotterraneo Difesa del territorio																			
INTEGRAZIONE PRESTAZIONI SPECIALISTICHE <i>Dott. Ing. M. Raccosta</i>		IL GEOLOGO																	
IL GEOLOGO <i>Dott. Geol. F. Ferrari</i>		IL RESPONSABILE DELLA CONGRUENZA FUNZIONALE CON IL PROGETTO ESECUTIVO APPROVATO (ATI: TECHNITAL-EGIS-SOIL-SIS-SICS)																	
VISTO: IL RESPONSABILE DEL PROCEDIMENTO	VISTO: IL COORDINATORE DELLA SICUREZZA IN FASE DI ESECUZIONE	LA DIREZIONE LAVORI																	
<i>Dott. Ing. Vincenzo Lomma</i>																			
SUBLOTTO 1.2: S.S. 77 "VAL DI CHIENTI" TRONCO PONTELATRAVE - FOLIGNO TRATTI FOLIGNO-VALMENOTRE E GALLERIA MUCCIA-PONTELATRAVE (inclusa galleria) RIPRISTINO DELLA VIABILITA' SECONDARIA - Strada 3 PROGETTO: SISTEMAZIONE PAESAGGISTICA (Planimetria, Sezioni, Ortofoto)																			
Codice Unico di Progetto (CUP) F12C03000050011 ex F12C03000050010 (comunicazione CIPE 20/04/2015)		REVISIONE	FOGLIO																
<table border="1" style="font-size: small;"> <tr> <th>Opera</th> <th>Lotta</th> <th>Stato</th> <th>Settore</th> <th>MIS</th> <th>Qualifica</th> <th>Tipo Doc.</th> <th>N. Progress.</th> </tr> <tr> <td>L0703</td> <td>A1</td> <td>E</td> <td>P</td> <td>CA10200</td> <td>AMB</td> <td>PLA</td> <td>017</td> </tr> </table>		Opera	Lotta	Stato	Settore	MIS	Qualifica	Tipo Doc.	N. Progress.	L0703	A1	E	P	CA10200	AMB	PLA	017	A	
Opera	Lotta	Stato	Settore	MIS	Qualifica	Tipo Doc.	N. Progress.												
L0703	A1	E	P	CA10200	AMB	PLA	017												
D																			
C																			
B																			
A	EMISSIONE	31.07.2015	Scamardella C., Mandarini G., Lamberti R.																
REV.	DESCRIZIONE	DATA	REDDATTO VERIFICATO APPROVATO APPROVATO RESP. TECNICO ANAS																