

ASSE VIARIO MARCHE–UMBRIA

E QUADRILATERO DI PENETRAZIONE INTERNA

MAXILOTTO 1

PROGETTO ESECUTIVO

CONTRAENTE GENERALE

Val di Chienti

S.C.p.A.

IL RESPONSABILE DEL CONTRAENTE GENERALE

IL PROGETTISTA

GRUPPO DI PROGETTAZIONE DEL PROGETTO ESECUTIVO APPROVATO

ATI: TECHNITAL s.p.a. (mandataria)

EGIS STRUCTURES & ENVIRONNEMENT S.A.

SICS s.r.l. Società Italiana Consulenza Strade

S.I.S. Studio di Ingegneria Stradale s.r.l.

SOIL Geologia Geotecnica Opere in sotterraneo Difesa del territorio

INTEGRAZIONE PRESTAZIONI SPECIALISTICHE

Dott. Ing. M. Raccosta

IL GEOLOGO

Dott. Geol. F. Ferrari

IL GEOLOGO

IL RESPONSABILE DELLA CONGRUENZA FUNZIONALE
CON IL PROGETTO ESECUTIVO APPROVATO
(ATI: TECHNITAL–EGIS–SOIL–SIS–SICS)

VISTO:IL RESPONSABILE
DEL PROCEDIMENTO

Dott. Ing. Vincenzo Lomma

VISTO:IL COORDINATORE DELLA
SICUREZZA IN FASE DI ESECUZIONE

LA DIREZIONE LAVORI

SUBLOTTO 1.2: S.S. 77 "VAL DI CHIANTI" TRONCO PONTELATRAVE – FOLIGNO
TRATTI FOLIGNO–VALMENOTRE E GALLERIA MUCCIA–PONTELATRAVE (inclusa galleria)


RIPRISTINO VIABILITA’ SECONDARIA– STRADA 3

STATO DI FATTO

RILIEVO TOPOGRAFICO (SEZIONI TRASVERSALI) – COMPONENTE GEOMORFOLOGICA


Codice Unico di Progetto (CUP) F12C03000050011 ex F12C03000050010 (comunicazione CIPE 20/04/2015)										REVISIONE	FOGLIO	SCALA																
CODICE ELAB. e FILE	Opera		Lotto	Stato	Settore	WBS		Disciplina	Tipo Doc.	N. Progress.	A	— — — —	1:200															
	L	O	7	0	3	A	1	E	P	C				A	1	0	2	0	0	C	A	N	S	E	Z	0	2	3
D																												
C																												
B																												
A	EMISSIONE							30/06/15	ARCELLI	PELLEGRINI	RASIMELLI																	
REV.	DESCRIZIONE							DATA	REDATTO	VERIFICATO	APPROVATO	APPROVATO RESP. TECNICO ANAS																

SEZIONE 1

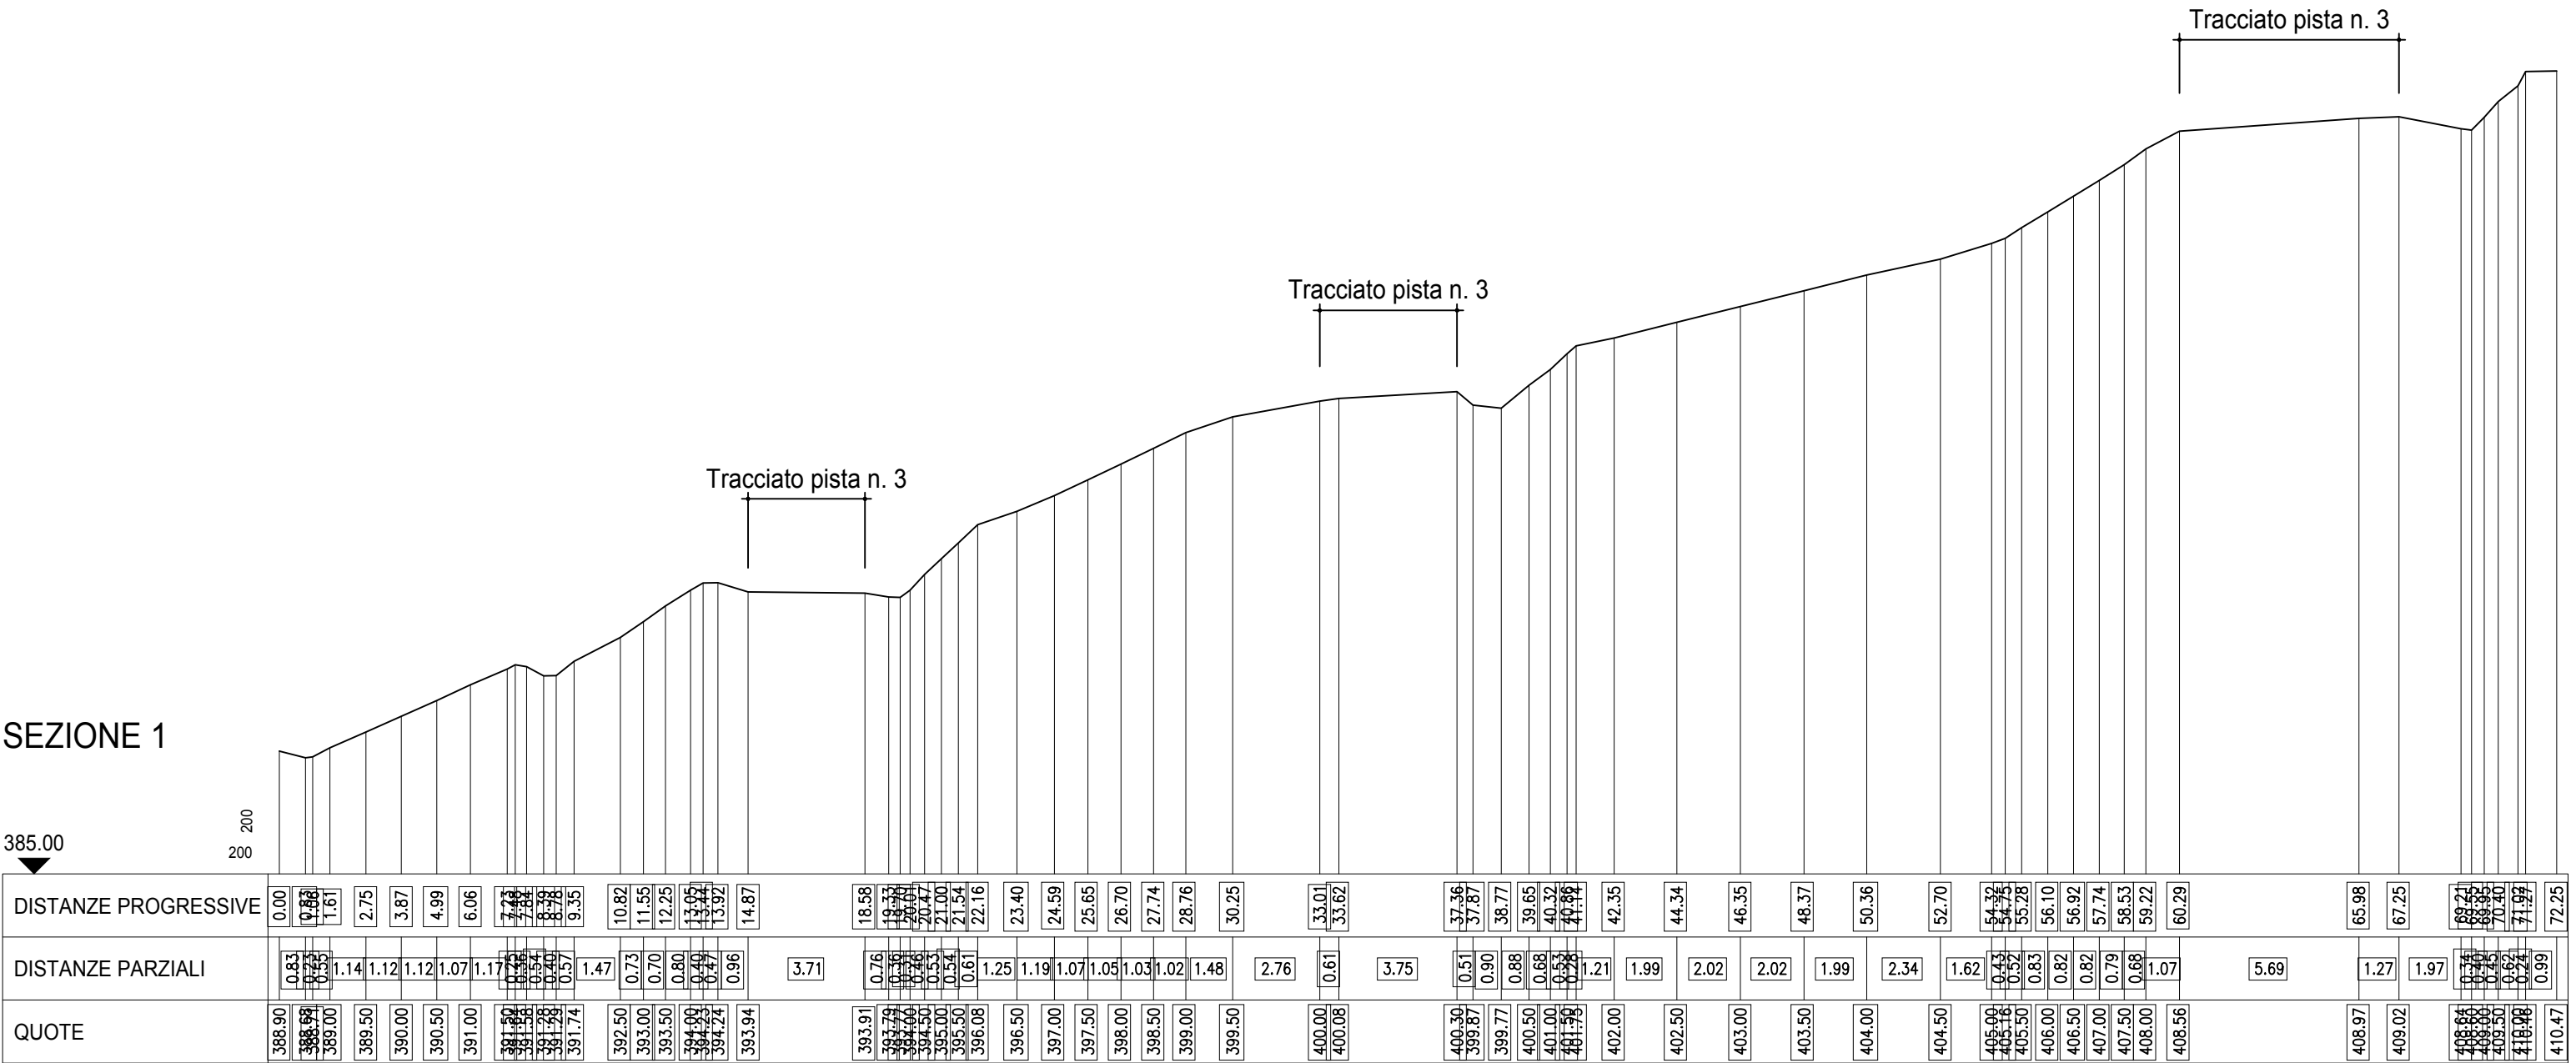

SEZIONE 2

SEZIONE 2

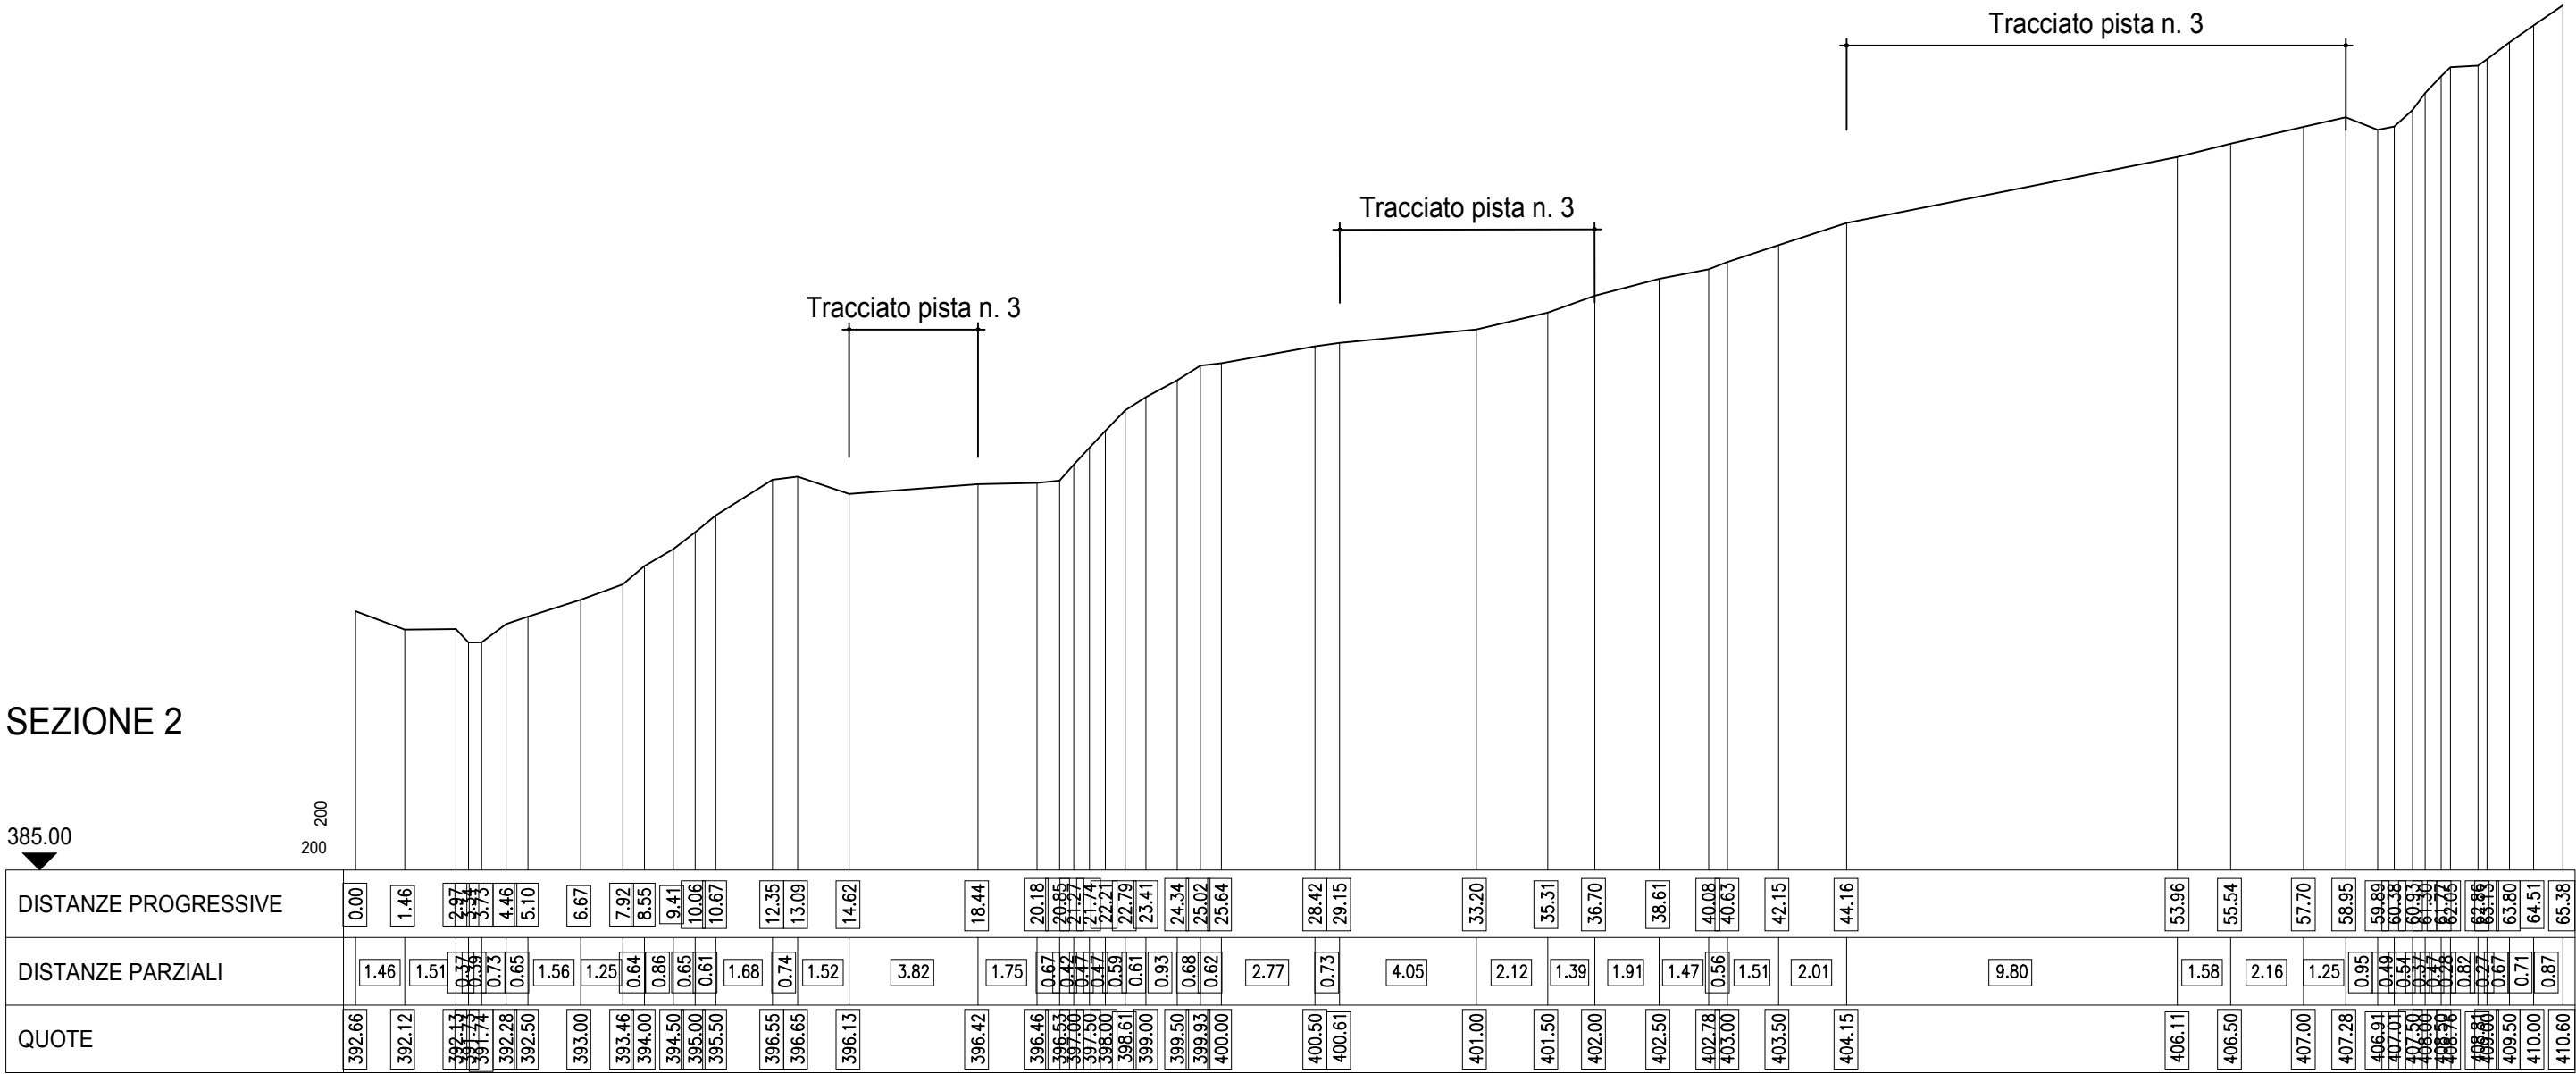

SEZIONE 3

SEZIONE 3

385.00

200
200

Tracciato pista n. 3

DISTANZE PROGRESSIVE	0.00	1.29	1.91	2.44	2.83	3.58	4.78	6.09	7.52	8.82	10.11	12.67	13.95	15.27	16.66	17.79	18.65	19.61	20.45	21.25	22.12	23.62	34.90	35.24	36.01	36.79	37.46	37.86	40.20	42.38	44.54	46.61	50.39	51.99	52.77	53.91	55.02	56.13	57.24	58.34	59.44	60.54	61.65	62.65	65.24
DISTANZE PARZIALI	1.29	0.63	0.53	0.39	0.74	1.21	1.31	1.43	1.30	1.30	2.56	1.28	1.32	1.39	1.13	0.86	0.95	0.85	0.80	0.86	1.50	11.28	0.34	0.77	0.78	0.67	0.41	2.34	2.18	2.16	2.08	3.78	1.60	0.78	1.14	1.11	1.11	1.11	1.10	1.10	1.10	1.10	1.01	2.59	
QUOTE	393.37	392.97	392.90	392.46	392.53	393.05	393.50	394.00	394.50	395.00	395.50	396.50	397.00	397.50	398.00	398.38	399.00	399.50	400.00	400.50	400.94	400.70	401.31	401.50	402.00	402.50	402.92	403.06	403.50	404.00	404.50	405.00	405.50	405.64	406.00	406.50	407.00	407.50	408.00	408.50	409.00	409.50	410.00	410.50	411.69

SEZIONE 4

SEZIONE 4

385.00
▼


200
200

Tracciato pista n. 3

DISTANZE PROGRESSIVE	0.00	1.19	1.79	2.68	3.45	4.42	5.85	7.17	8.50	11.44	12.65	13.96	15.29	16.20	17.04	17.75	18.61	19.33	19.71	23.93	29.96	32.61	33.05	33.99	34.83	35.49	35.90	38.08	40.11	42.44	44.66	49.15	50.20	51.19	52.15	53.11	54.15	55.02	55.97	56.92	57.87	58.82	63.08	
DISTANZE PARZIALI	1.19	0.59	0.51	0.39	0.77	0.96	1.43	1.33	1.33	2.94	1.21	1.31	1.33	0.91	0.85	0.71	0.85	0.72	0.38	4.22	6.03	2.65	0.44	0.94	0.84	0.66	0.41	2.18	2.02	2.34	2.21	4.49	0.00	0.05	0.99	0.96	0.96	1.04	0.87	0.95	0.95	0.95	0.95	4.26
QUOTE	393.91	393.55	393.50	393.09	393.16	393.64	394.00	394.50	395.00	395.50	396.50	397.00	397.50	397.97	398.50	399.00	399.50	400.00	400.50	400.74	400.73	401.00	401.10	401.50	402.00	402.50	402.91	403.00	403.50	404.00	404.50	405.00	405.80	406.00	406.50	407.00	407.50	408.00	408.50	409.00	409.50	410.00	410.50	412.76

SEZIONE 5

SEZIONE 5

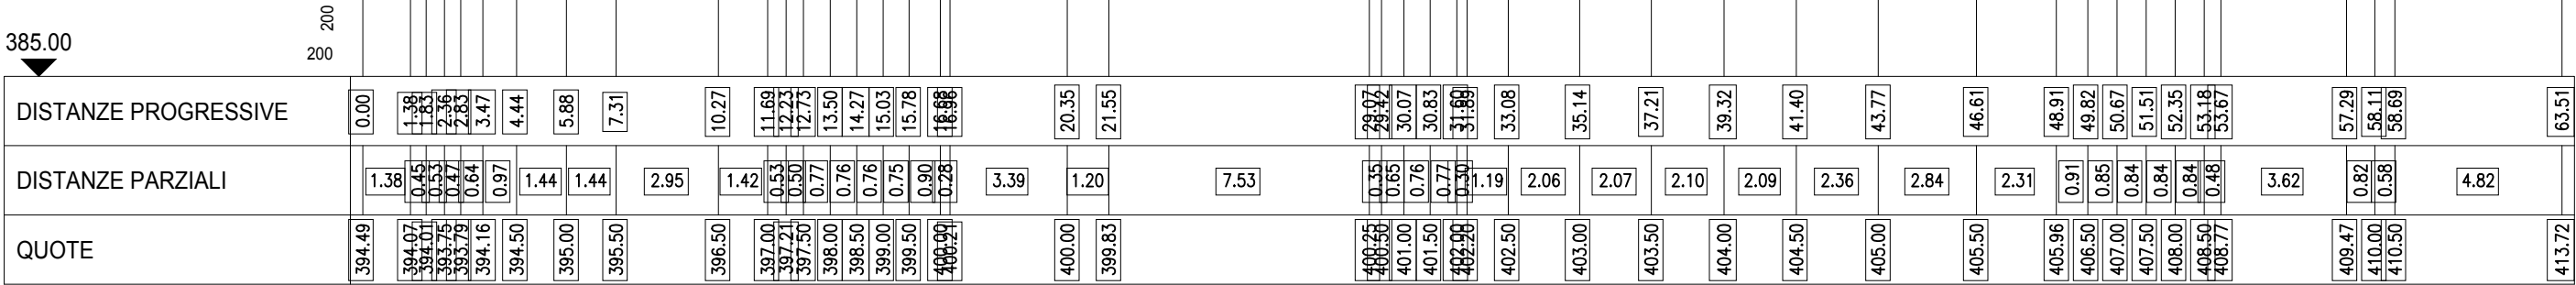

SEZIONE 6

SEZIONE 6

385.00
▼

200
200

Tracciato pista n. 3

DISTANZE PROGRESSIVE	0.00	2.15	2.78	3.60	4.44	5.17	7.69	10.12	14.37	15.79	16.09	17.30	19.60	20.26	21.10	26.26	27.40	28.39	28.98	29.77	32.08	34.31	36.51	39.14	42.14	44.62	45.62	46.08	46.85	47.46	48.18	48.92	49.68	50.46	51.25	52.04	52.83	53.73	54.52	55.30	56.05	57.60
DISTANZE PARZIALI	2.15	0.64	0.82	0.83	0.73	2.53	2.42	4.25	1.39	0.31	1.23	2.30	0.66	0.84	5.16	1.14	0.99	0.59	0.80	2.31	2.23	2.20	2.63	2.99	2.48	1.00	0.47	0.77	0.61	0.72	0.74	0.77	0.78	0.79	0.79	0.90	0.78	0.78	0.75	1.55		
QUOTE	394.75	394.36	394.23	394.14	394.19	394.43	395.00	395.50	396.50	396.81	396.80	397.54	397.62	398.00	398.59	399.00	399.50	400.00	400.33	400.50	401.00	401.50	402.00	402.50	403.00	403.50	403.79	404.00	404.50	405.00	405.50	406.00	406.50	407.00	407.50	408.00	408.50	409.00	409.50	410.00	410.50	411.45