



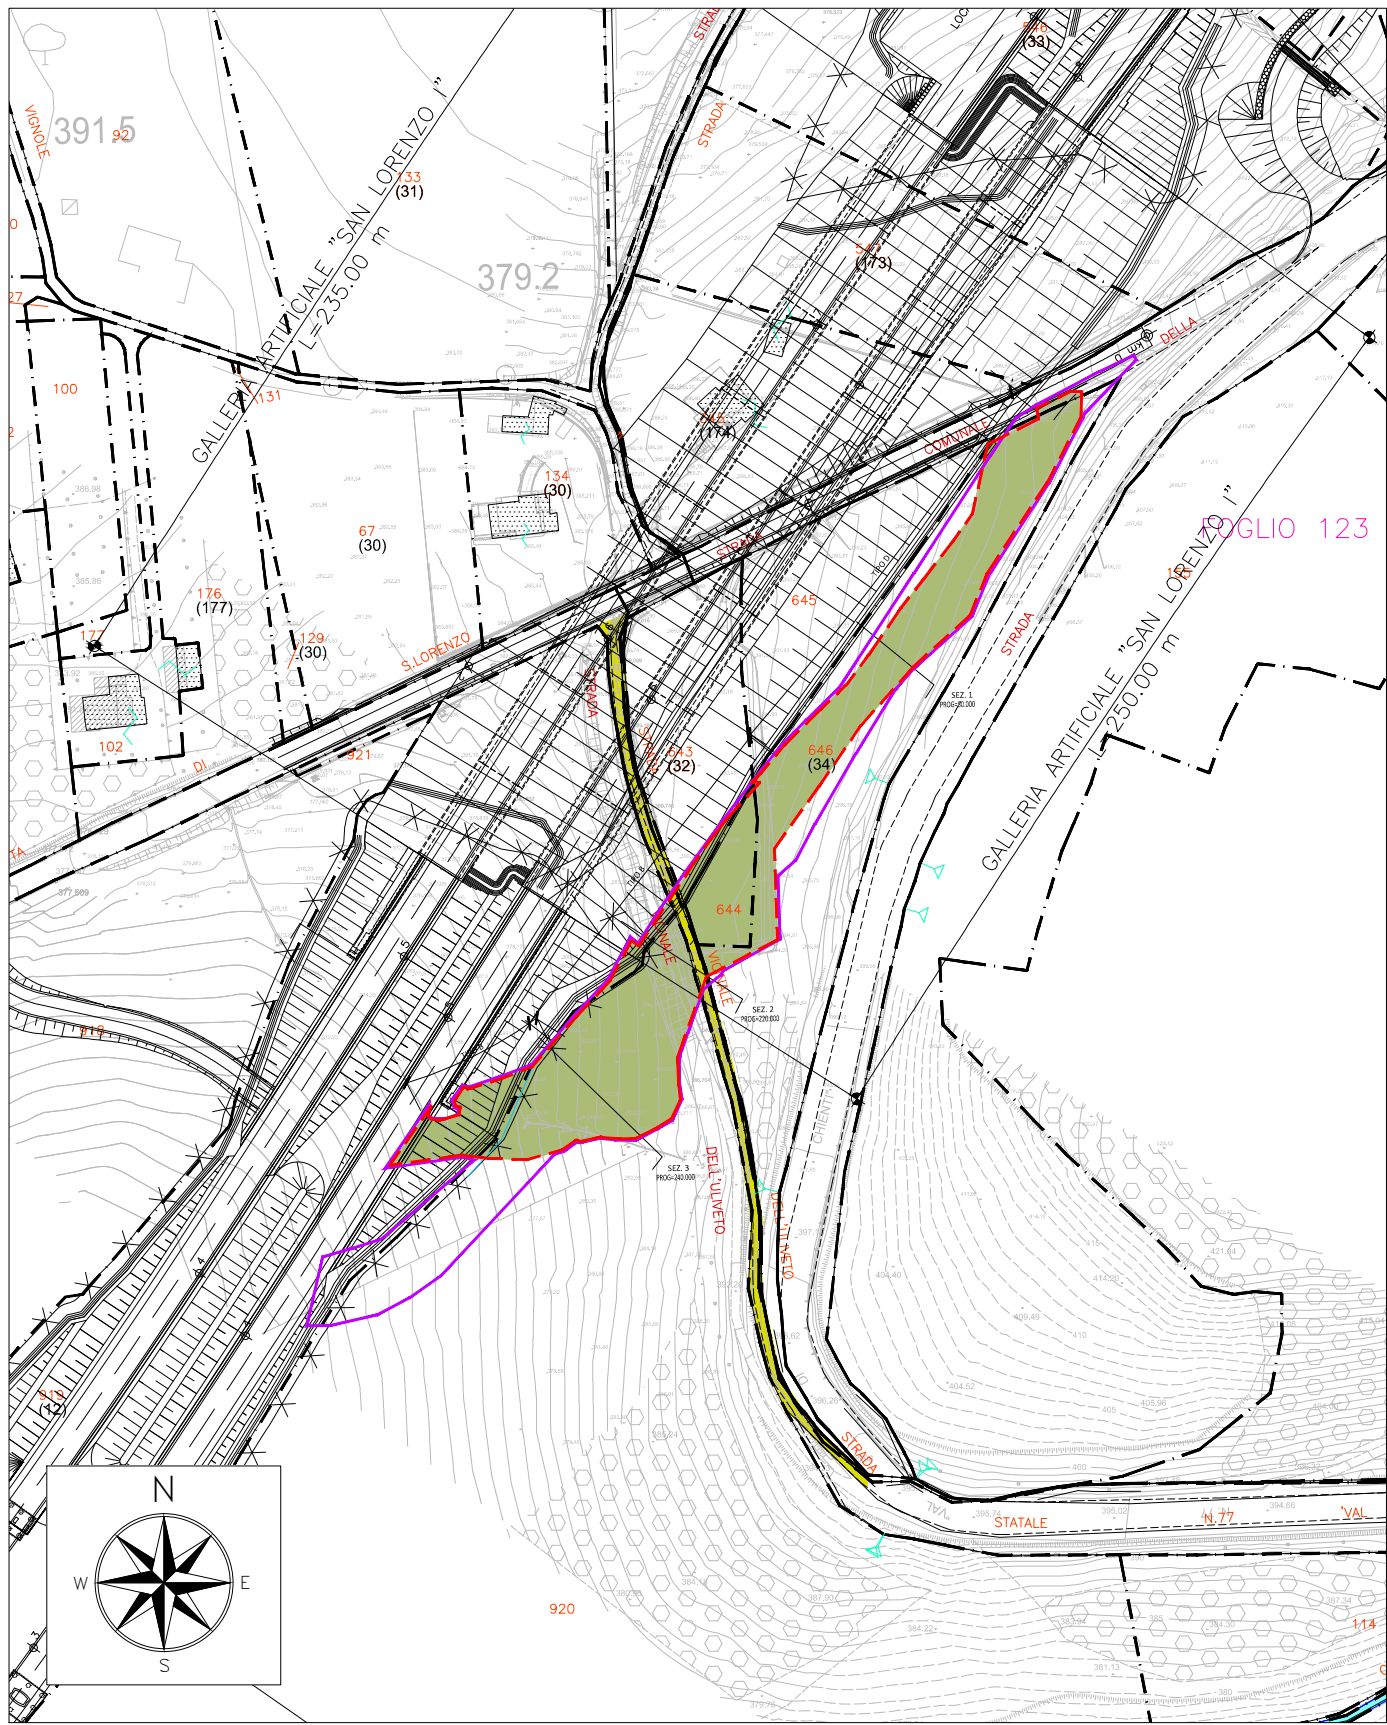

PLANIMETRIA DI PROGETTO - SCALA 1:2000

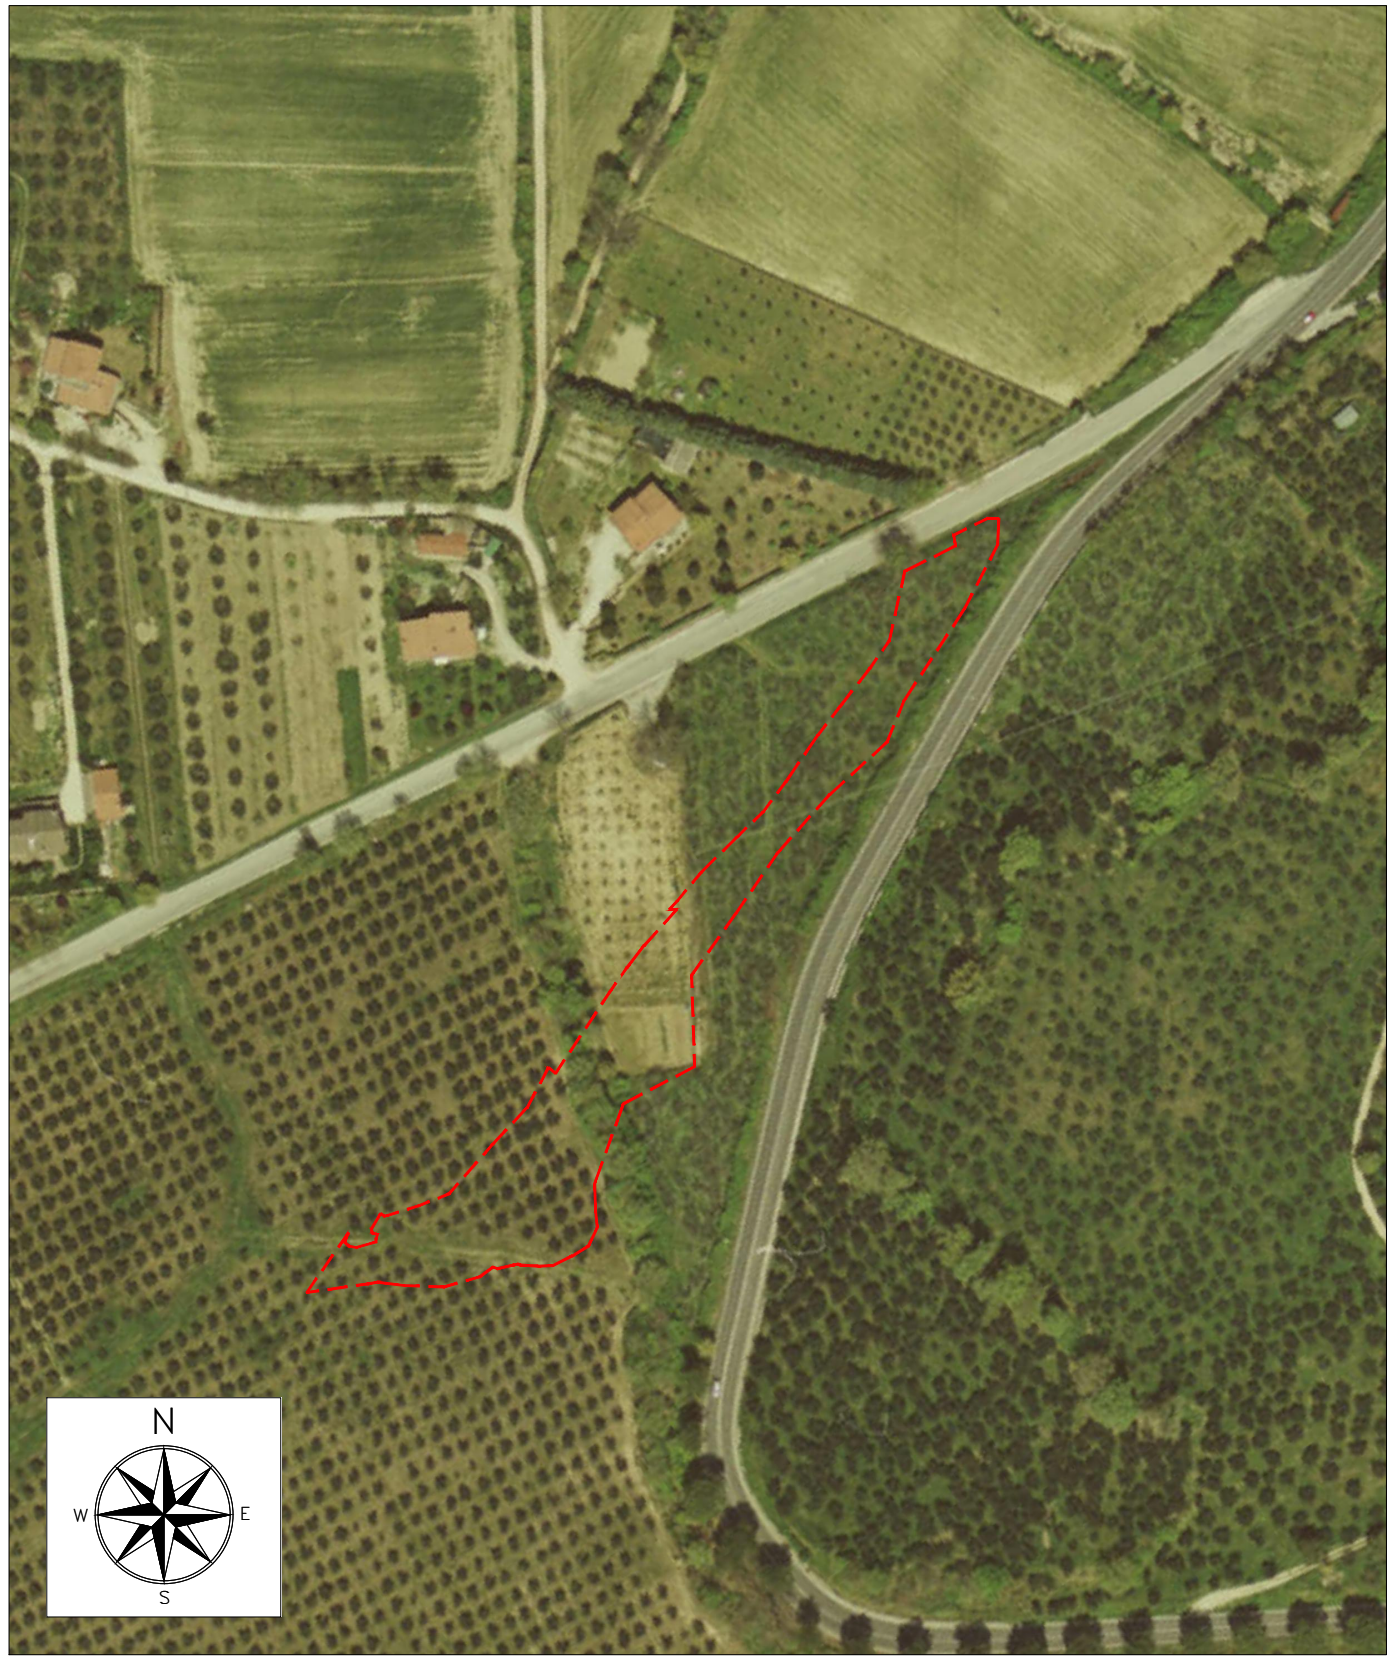

ORTOFOTO ANTE OPERAM DA RIPRISTINARE - SCALA 1:2000

LEGENDA

Contorno area occupata

Delimitazione effettiva della strada e Contorno area da ripristinare

Rimozione pavimentazione in misto granulare, conglomerato bituminoso, trattamento di irruvidimento a freddo e ripristino

Terreno vegetale (H=30 cm)

Terreno di riporto

Strada vicinale non asfaltata

Profilo AO e di Progetto

Profilo CO

Vegetazione ripariale e/o boschiva

Perimetro particella catastale

Identificativo particella catastale

PROGRESSIVE	0+00	0+020	0+040	0+060	0+080	0+100	0+120	0+140	0+160	0+180	0+200	0+220	0+240	0+260
QUOTE TERRENO AO	401.65	397.70	398.88	397.55	396.19	394.26	392.40	390.24	387.49	384.80	380.60	377.64	376.18	370.76
QUOTE TERRENO CO	399.47	398.84	398.55	397.53	395.50	393.37	392.36	388.78	385.69	382.39	379.13	376.17	373.23	369.31

PROFILO ANTE OPERAM DA RIPRISTINARE - SCALA 1:1000 (asse X)/1:100 (asse Y)

DISTANZE PROGRESSIVE	0	1.25	2.5	4.25	10.67	12.17	13.29	15.98	16.98	22.21	48.1
QUOTE TERRENO PROGETTO	402.00	402.00	402.00	402.00	398.00	397.58	396.47	395.44	395.7	395.41	391.51
QUOTE TER. STATO DI FATTO	402.00	402.00	402.00	402.00	398.00	397.58	396.47	395.44	395.7	395.41	391.51

SEZIONE 3 - TIPO B - SCALA 1:250

DISTANZE PROGRESSIVE	0	1.25	2.5	4.25	10.67	12.17	13.29	15.98	16.98	22.21	48.1
QUOTE TERRENO PROGETTO	402.00	402.00	402.00	402.00	398.00	397.58	396.47	395.44	395.7	395.41	391.51
QUOTE TER. STATO DI FATTO	402.00	402.00	402.00	402.00	398.00	397.58	396.47	395.44	395.7	395.41	391.51

SEZIONE 1 - TIPO D - SCALA 1:250

DISTANZE PROGRESSIVE	0	6.50	9.07	10.98	12.52	14.87	17.82	21.03	26.37	46.58	46.58
QUOTE TERRENO PROGETTO	392	391	390.08	390.08	389.22	388.38	387.52	386.73	385.48	383.58	383.58
QUOTE TER. STATO DI FATTO	392	391	390.08	390.08	389.22	388.38	387.52	386.73	385.48	383.58	383.58

SEZIONE 2 - TIPO B - SCALA 1:250

QUADRILATERO

Marche Umbria S.p.A.

ASSE VIARIO MARCHE-UMBRIA
E QUADRILATERO DI PENETRAZIONE INTERNA
MAXILOTTO 1

PROGETTO ESECUTIVO

CONTRAENTE GENERALE

Val di Chienti

S.C.p.A.

GRUPPO DI PROGETTAZIONE DEL PROGETTO ESECUTIVO APPROVATO

ATI:
TECHNITAL s.p.a. (mandatario)
EGIS STRUCTURES & ENVIRONNEMENT S.A.
SICS s.r.l. Società Italiana Consulenza Strade
S.I.S. Studio di Ingegneria Stradale s.r.l.
SOIL Geologia Geotecnica Opere in sottoterraneo Difesa del territorio

INTEGRAZIONE PRESTAZIONI SPECIALISTICHE
Dott. Ing. M. Raccosta

IL GEOLOGO
Dott. Geol. F. Ferrari

VISTO:IL RESPONSABILE DEL PROCEDIMENTO
Dott. Ing. Vincenzo Lomma

VISTO:IL COORDINATORE DELLA SICUREZZA IN FASE DI ESECUZIONE

LA DIREZIONE LAVORI

IL RESPONSABILE DEL CONTRAENTE GENERALE

IL PROGETTISTA
tce technical consultant engineers s.r.l.

IL GEOLOGO

IL RESPONSABILE DELLA CONGRUENZA FUNZIONALE CON IL PROGETTO ESECUTIVO APPROVATO (ATI: TECHNITAL-EGIS-SOIL-SIS-SICS)

SUBLOTTO 1.2: S.S. 77 "VAL DI CHIEN TI" TRONCO PONTELATRAVE – FOLIGNO
TRATTI FOLIGNO-VALMENOTRE E GALLERIA MUCCIA-PONTELATRAVE (inclusa galleria)

RIPRISTINO DELLA VIABILITA' SECONDARIA – Strada 3 BIS

PROGETTO: SISTEMAZIONE PAESAGGISTICA
(Planimetria, Sezioni, Ortofoto)

Codice Unico di Progetto (CUP)F12C03000050011 ex F12C03000050010 (comunicazione CPE 20/04/2015)

REVISIONE

FOGLIO

SCALA

CODICE ELAB. FILE

Opera

Lotto

Stato

Settore

WBS

Disciplina

Tipo Doc.

N. Progress.

D

C

B

A

EMISSIONE

DESCRIZIONE

DATA

REDATTO

VERIFICATO

APPROVATO

APPROVATO RESP. TECNICO ANMS