


PLANIMETRIA DI INQUADRAMENTO - SCALA 1:2000



ORTOFOTO DI INQUADRAMENTO - SCALA 1:2000

LEGENDA

Particella di proprietà demaniale	Contorno area occupata
Particella occupata temporaneamente a seguito PEA	Delimitazione strada di cantiere (da PEV)
Particella occupata definitivamente	Delimitazione effettiva strada di cantiere
Particella espropriata per opere complementari	Perimetro particella catastale
Particella espropriata per opere di mitigazione	00 Identificativo particella catastale
Particella occupata mediante accordi con privati	

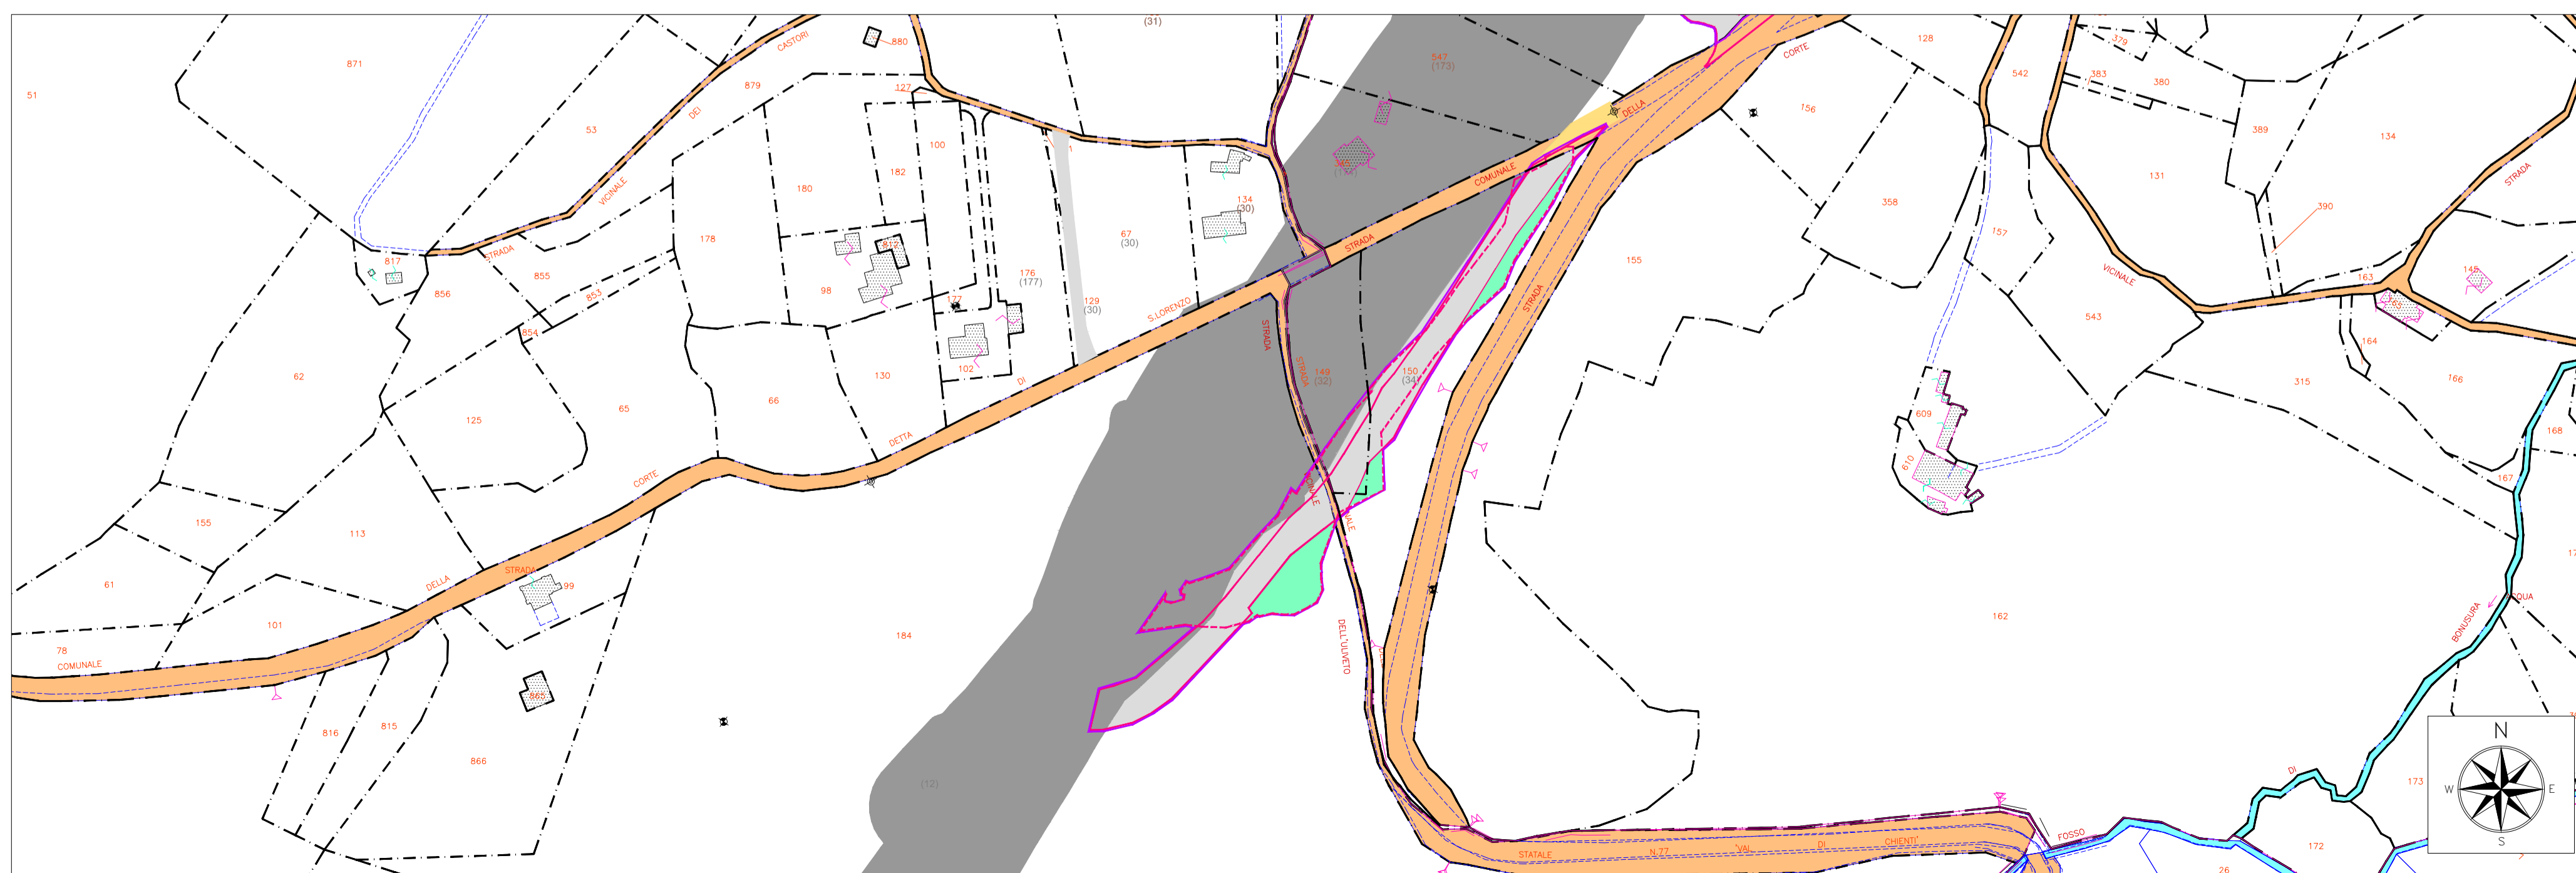

STRALCIO CATASTALE - SCALA 1:2000

ASSE VIARIO MARCHE-UMBRIA
E QUADRILATERO DI PENETRAZIONE INTERNA
MAXILOTTO 1

PROGETTO ESECUTIVO

<p>CONTRAENTE GENERALE</p> <p style="font-size: 24px; font-weight: bold; color: red;">Val di Chienti</p> <p style="font-weight: bold; color: blue;">S.C.p.A.</p>		<p>IL RESPONSABILE DEL CONTRAENTE GENERALE</p>	
<p>GRUPPO DI PROGETTAZIONE DEL PROGETTO ESECUTIVO APPROVATO</p> <p>ATI: TECHNITAL s.p.a. (mandataria) EGIS STRUCTURES & ENVIRONNEMENT S.A. SICS s.r.l. Società Italiana Consulenza Strade S.I.S. Studio di Ingegneria Stradale s.r.l. SOIL Geologia Geotecnica Opere in sotterraneo Difesa del territorio</p> <p>INTEGRAZIONE PRESTAZIONI SPECIALISTICHE <i> Dott. Ing. M. Raccosta</i></p> <p>IL GEOLOGO <i> Dott. Geol. F. Ferrari</i></p>		<p>IL PROGETTISTA</p> <p> </p> <p>IL GEOLOGO</p> <p>IL RESPONSABILE DELLA CONGRUENZA FUNZIONALE CON IL PROGETTO ESECUTIVO APPROVATO (ATI: TECHNITAL-EGIS-SOIL-SIS-SICS)</p>	
<p>VISTO: IL RESPONSABILE DEL PROCEDIMENTO</p> <p><i> Dott. Ing. Vincenzo Lomma</i></p>		<p>VISTO: IL COORDINATORE DELLA SICUREZZA IN FASE DI ESECUZIONE</p> <p>LA DIREZIONE LAVORI</p>	
<p>SUBLOTTO 1.2: S.S. 77 "VAL DI CHIENTI" TRONCO PONTELATRAVE - FOLIGNO TRATTI FOLIGNO-VALMENOTRE E GALLERIA MUCCIA-PONTELATRAVE (inclusa galleria)</p> <p>RIPRISTINO VIABILITA' SECONDARIA - STRADA 3 BIS</p> <p>STATO ANTE OPERAM</p> <p>INQUADRAMENTO TERRITORIALE</p>			
<p>Codice Unico di Progetto (CUP) F12C03000050011 ex F12C03000050010 (comunicazione OPE 20/04/2015)</p>			
<p>REVISIONE</p>		<p>FOGLIO</p>	
<p>SCALA</p>		<p>REVISIONE</p>	
<p>CODICE ELAB. FILE</p> <p>L0703A1E P CA10200 CAN PLA074</p>		<p>REVISIONE</p>	
<p>D</p>		<p>REVISIONE</p>	
<p>C</p>		<p>REVISIONE</p>	
<p>B</p>		<p>REVISIONE</p>	
<p>A EMISSIONE</p>		<p>REVISIONE</p>	
<p>REV.</p>		<p>REVISIONE</p>	
<p>DESCRIZIONE</p>		<p>REVISIONE</p>	
<p>DATA</p>		<p>REVISIONE</p>	
<p>REDDATO</p>		<p>REVISIONE</p>	
<p>VERIFICATO</p>		<p>REVISIONE</p>	
<p>APPROVATO</p>		<p>REVISIONE</p>	
<p>APPROVATO RESP. TECNICO ANAS</p>		<p>REVISIONE</p>	