




PLANIMETRIA STATO ANTE OPERAM - SCALA 1:2000

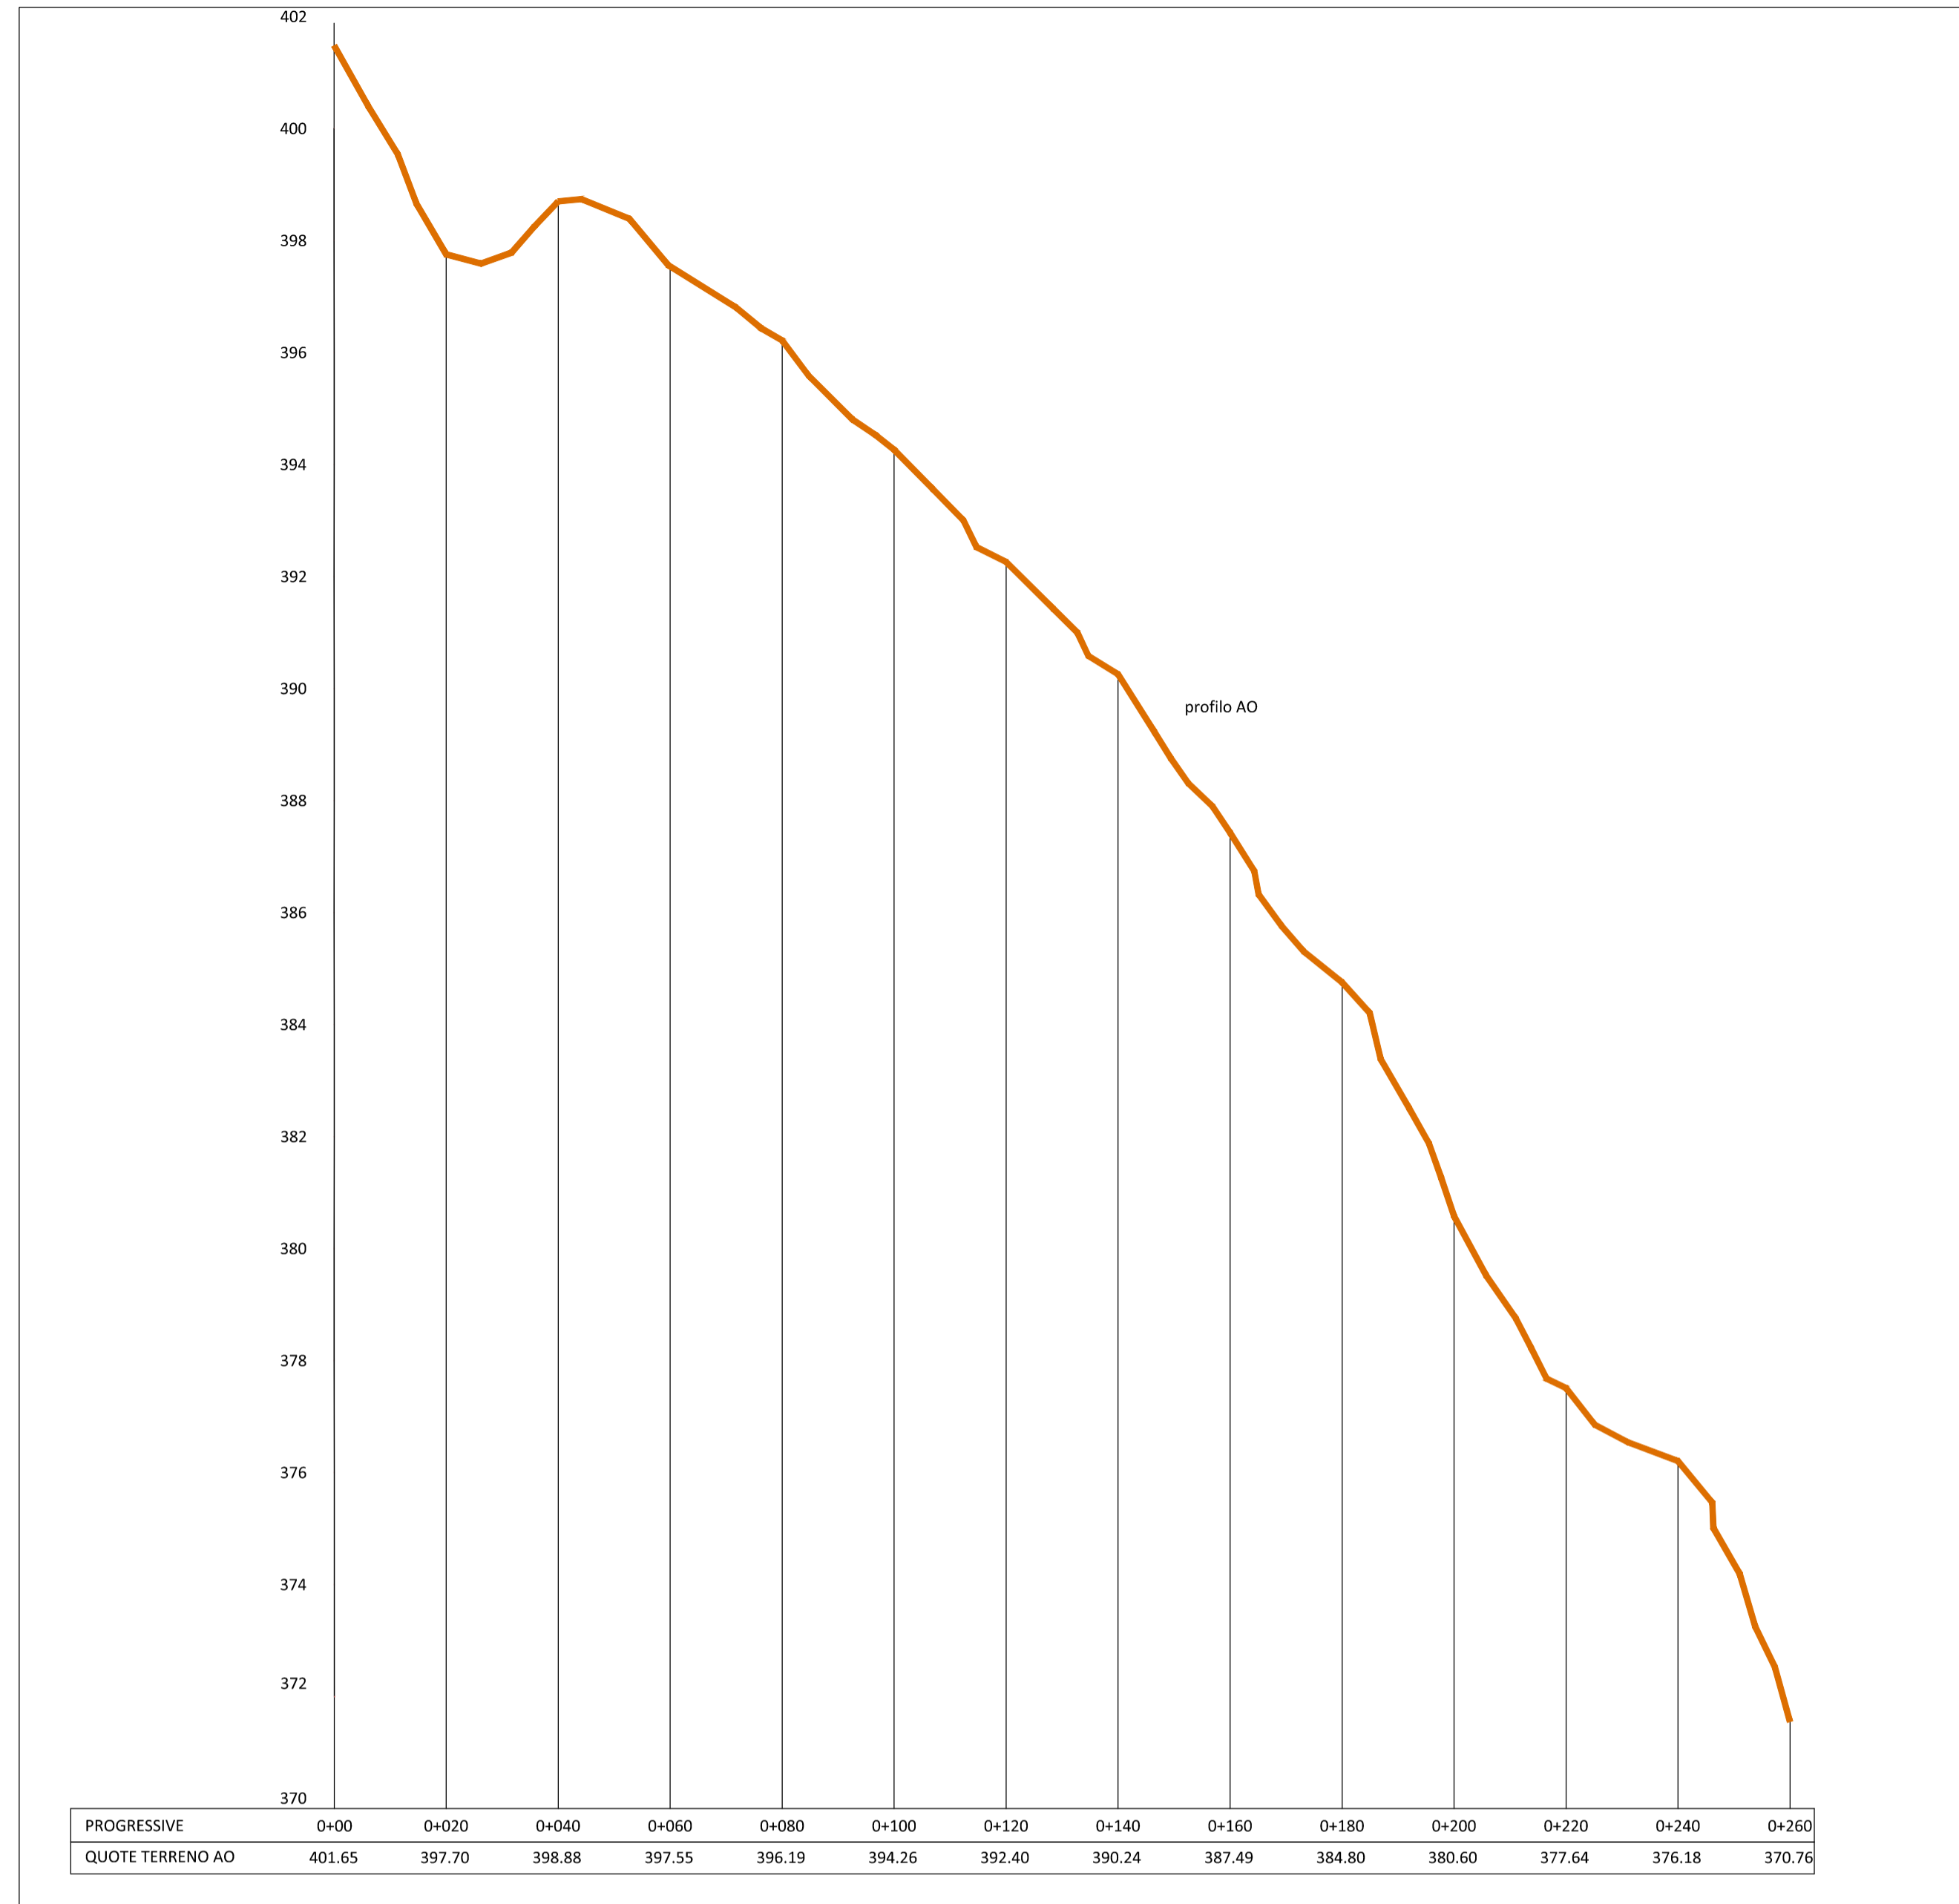


ORTOFOTO DI INQUADRAMENTO - SCALA 1:2000

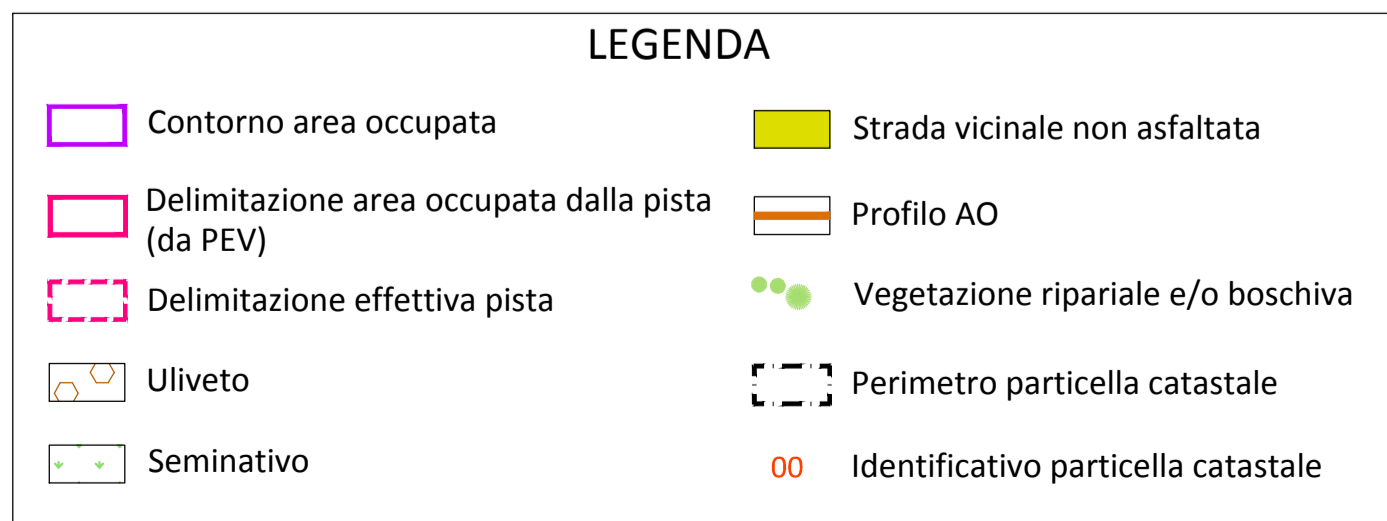



PROFilo ANTE OPERAM - SCALA 1:1000 (asse X)/1:100 (asse Y)

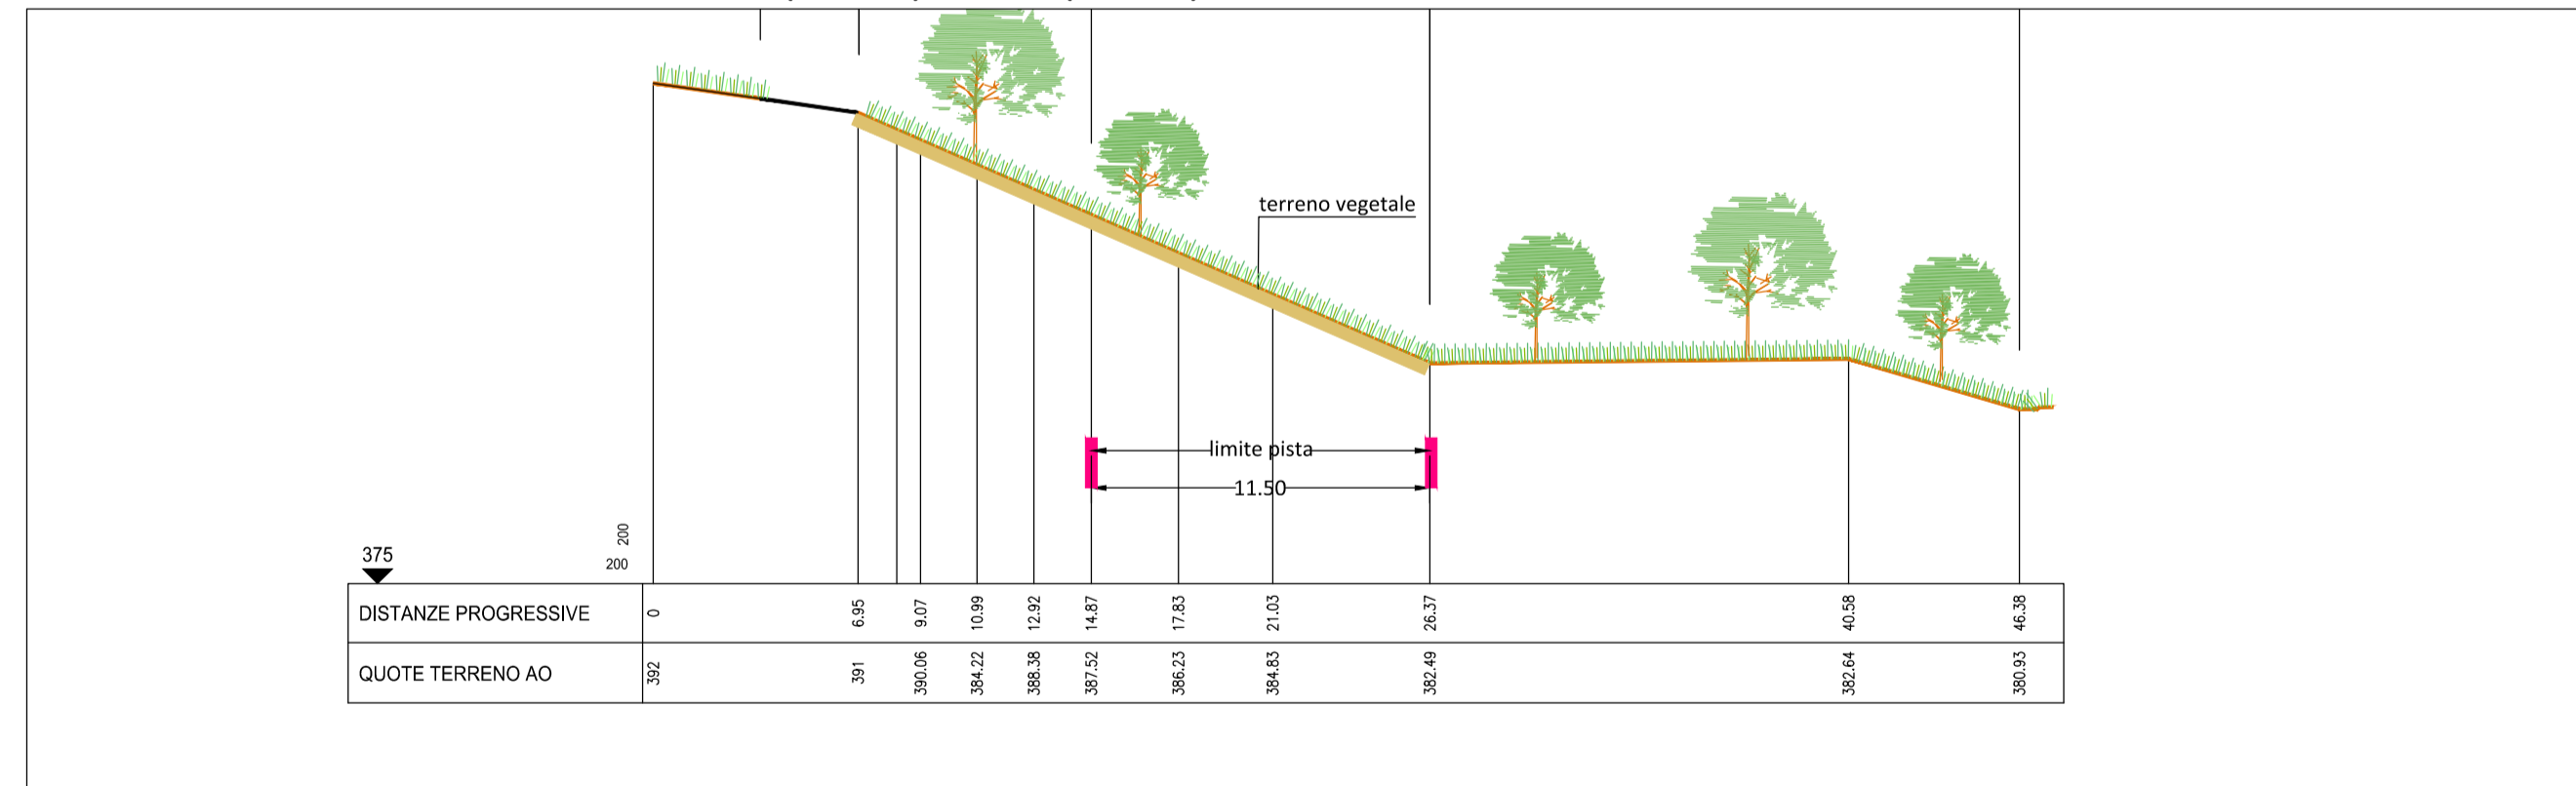


SEZIONE 2 - TIPO B - SCALA 1:250

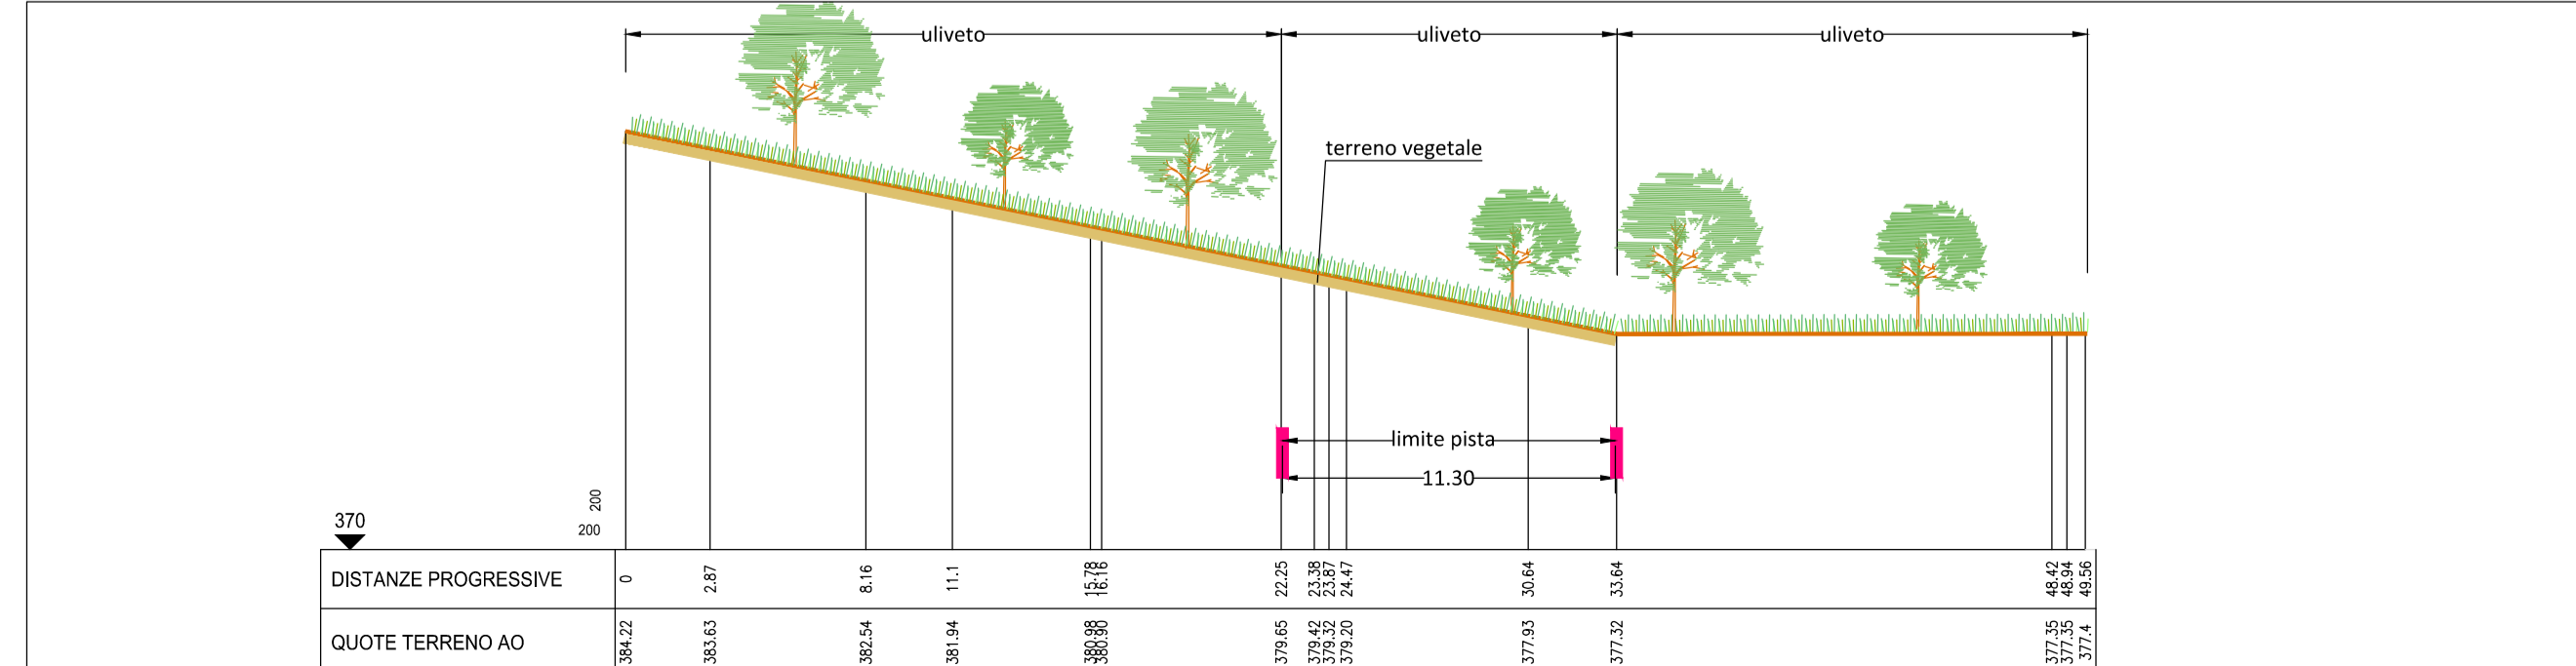

SEZIONE 3 - TIPO B - SCALA 1:250

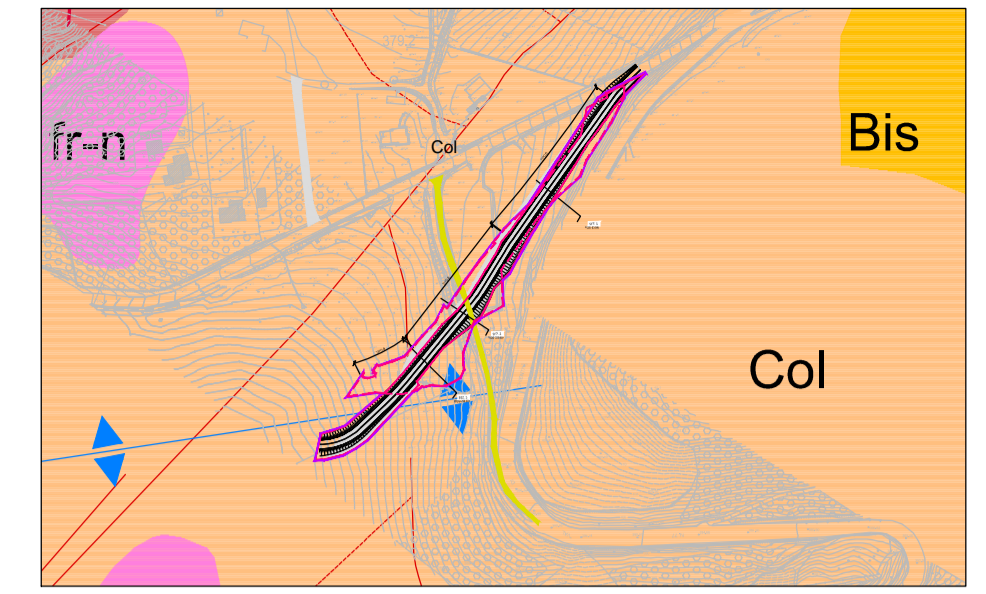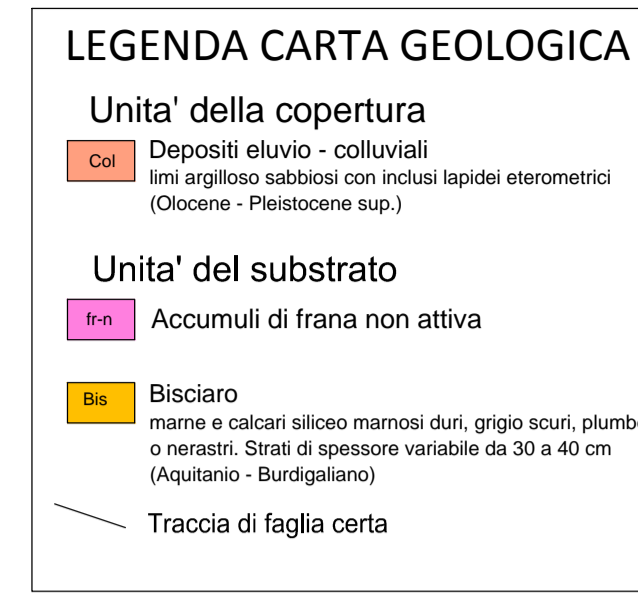

CARTA GEOLOGICA - SCALA 1:5000

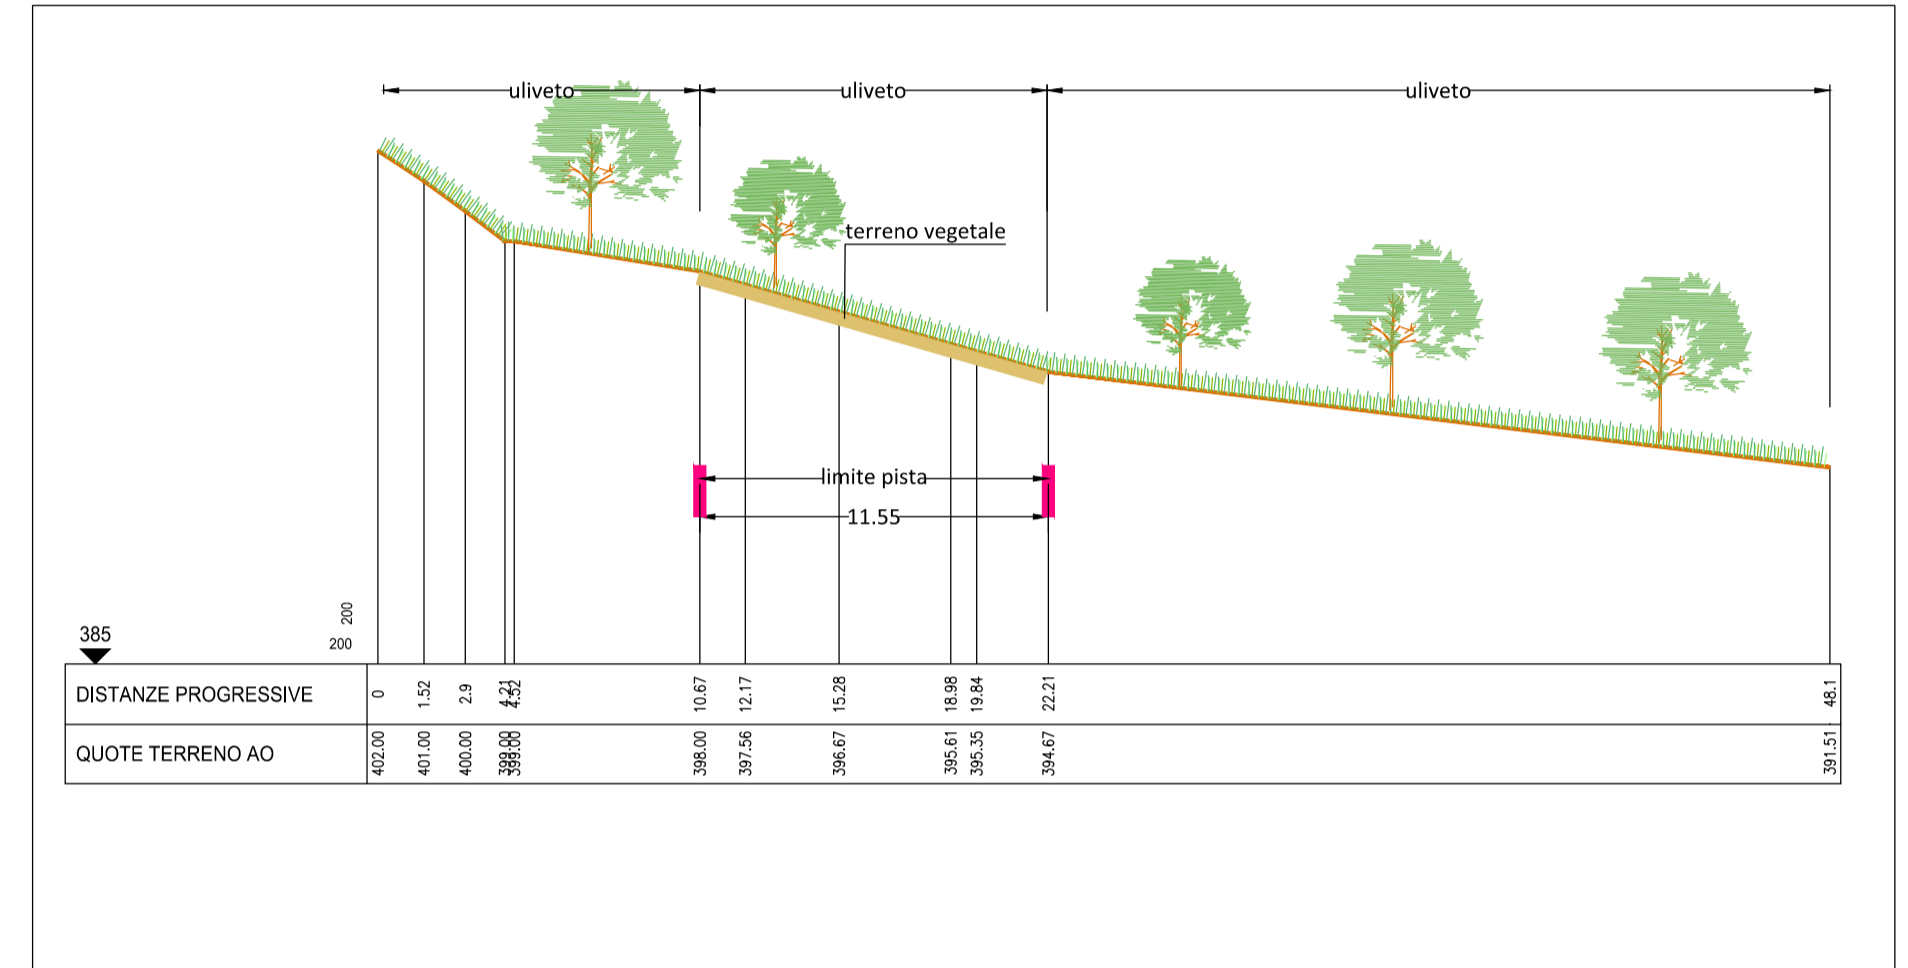

SEZIONE 1 - TIPO D - SCALA 1:250

**ASSE VIARIO MARCHE-UMBRIA
E QUADRILATERO DI PENETRAZIONE INTERNA
MAXILOTTO 1**

PROGETTO ESECUTIVO

<p>CONTRAENTE GENERALE</p> <div style="text-align: center; border: 2px solid blue; padding: 5px; margin: 10px 0;"> <p>Val di Chienti S.C.p.A.</p> </div> <p>GRUPPO DI PROGETTAZIONE DEL PROGETTO ESECUTIVO APPROVATO</p> <p>ATI: TECHNITAL s.p.a. (mandataria) EGIS STRUCTURES & ENVIRONNEMENT S.A. SICS s.r.l. Società Italiana Consulenza Strade S.I.S. Studio di Ingegneria Stradale s.r.l. SOIL Geologia Geotecnica Opere in sottoterraneo Difesa del territorio</p> <p>INTEGRAZIONE PRESTAZIONI SPECIALISTICHE <i>Dot. Ing. M. Raccosta</i></p> <p>IL GEOLOGO <i>Dot. Geol. F. Ferrari</i></p> <p>VISTO: IL RESPONSABILE DEL PROCEDIMENTO <i>Dot. Ing. Vincenzo Lomma</i></p>	<p>IL RESPONSABILE DEL CONTRAENTE GENERALE</p> <p>IL PROGETTISTA </p> <p>IL GEOLOGO</p> <p>IL RESPONSABILE DELLA CONGRUENZA FUNZIONALE CON IL PROGETTO ESECUTIVO APPROVATO (ATI: TECHNITAL-EGIS-SOIL-SIS-SICS)</p> <p>LA DIREZIONE LAVORI</p>																
<p>SUBLOTTO 1.2: S.S. 77 "VAL DI CHIENTI" TRONCO PONTELATRAVE - FOLIGNO TRATTI FOLIGNO-VALMENOTRE E GALLERIA MUCCIA-PONTELATRAVE (inclusa galleria)</p> <p>RIPRISTINO DELLA VIABILITA' SECONDARIA - Strada 3 BIS</p> <p>STATO ANTE OPERAM: RILIEVO (Ortofoto, Planimetria, Profilo, Sezioni tipo, Uso del suolo, Carta geologica)</p>																	
<p>Codice Unico di Progetto (CUP) F12C03000050011 ex F12C03000050010 (comunicazione OPE 20/04/2015)</p>																	
<table border="1" style="width: 100%; border-collapse: collapse;"> <thead> <tr> <th>REVISIONE</th> <th>FOGLIO</th> <th>SCALA</th> </tr> </thead> <tbody> <tr> <td style="text-align: center;">A</td> <td style="text-align: center;">1</td> <td style="text-align: center;">1:250</td> </tr> </tbody> </table>		REVISIONE	FOGLIO	SCALA	A	1	1:250										
REVISIONE	FOGLIO	SCALA															
A	1	1:250															
<table border="1" style="width: 100%; border-collapse: collapse;"> <thead> <tr> <th>Opero</th> <th>Lotto</th> <th>Stato</th> <th>Settore</th> <th>WEB</th> <th>Disciplina</th> <th>Tip. Doc.</th> <th>N. Progress.</th> </tr> </thead> <tbody> <tr> <td>L0703</td> <td>A1</td> <td>E</td> <td>P</td> <td>CA10200</td> <td>CAN</td> <td>PLA075</td> <td></td> </tr> </tbody> </table>		Opero	Lotto	Stato	Settore	WEB	Disciplina	Tip. Doc.	N. Progress.	L0703	A1	E	P	CA10200	CAN	PLA075	
Opero	Lotto	Stato	Settore	WEB	Disciplina	Tip. Doc.	N. Progress.										
L0703	A1	E	P	CA10200	CAN	PLA075											
<table border="1" style="width: 100%; border-collapse: collapse;"> <thead> <tr> <th>TIPOLOGIA DI SEZIONE</th> <th>REDAZIONE</th> <th>VERIFICAZIONE</th> <th>APPROVAZIONE</th> <th>APPROVATO RESP. TECNICO ANMS</th> </tr> </thead> <tbody> <tr> <td>TIPO A = Rilevato TIPO B = Trincea TIPO C = Raso TIPO D = Mezzacosta</td> <td></td> <td></td> <td></td> <td></td> </tr> </tbody> </table>		TIPOLOGIA DI SEZIONE	REDAZIONE	VERIFICAZIONE	APPROVAZIONE	APPROVATO RESP. TECNICO ANMS	TIPO A = Rilevato TIPO B = Trincea TIPO C = Raso TIPO D = Mezzacosta										
TIPOLOGIA DI SEZIONE	REDAZIONE	VERIFICAZIONE	APPROVAZIONE	APPROVATO RESP. TECNICO ANMS													
TIPO A = Rilevato TIPO B = Trincea TIPO C = Raso TIPO D = Mezzacosta																	
<table border="1" style="width: 100%; border-collapse: collapse;"> <thead> <tr> <th>REV.</th> <th>DESCRIZIONE</th> <th>DATA</th> <th>REDATTO</th> <th>VERIFICATO</th> <th>APPROVATO</th> </tr> </thead> <tbody> <tr> <td>A</td> <td>EMISSIONE</td> <td>30.09.2015</td> <td>Capozzo E.</td> <td>Mandarini G.</td> <td>Lamberti R.</td> </tr> </tbody> </table>		REV.	DESCRIZIONE	DATA	REDATTO	VERIFICATO	APPROVATO	A	EMISSIONE	30.09.2015	Capozzo E.	Mandarini G.	Lamberti R.				
REV.	DESCRIZIONE	DATA	REDATTO	VERIFICATO	APPROVATO												
A	EMISSIONE	30.09.2015	Capozzo E.	Mandarini G.	Lamberti R.												