




SEZIONE TIPO "A" - scala 1:50

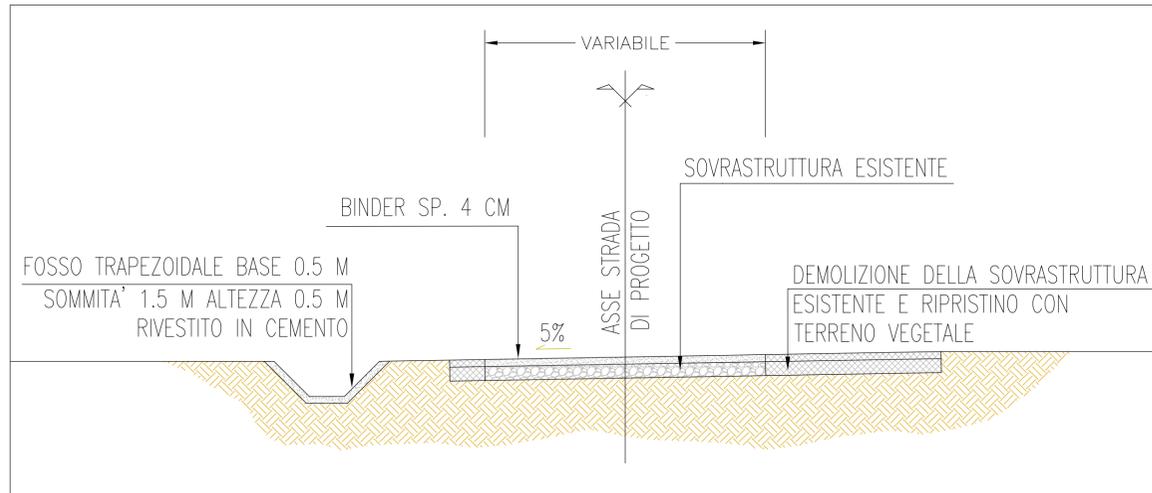


SEZIONE TIPO "B" - scala 1:50

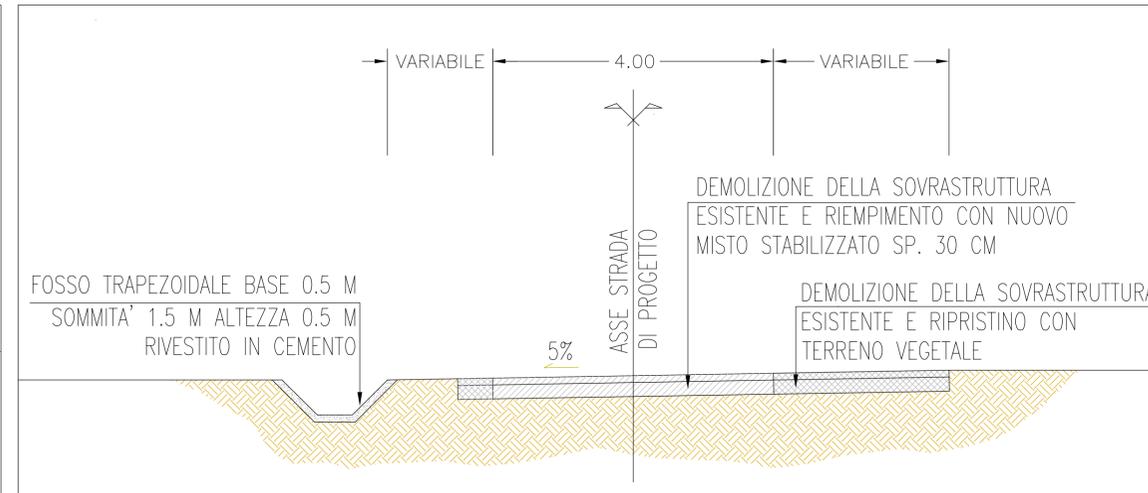

PARTICOLARE
SOVRASTRUTTURA "B"

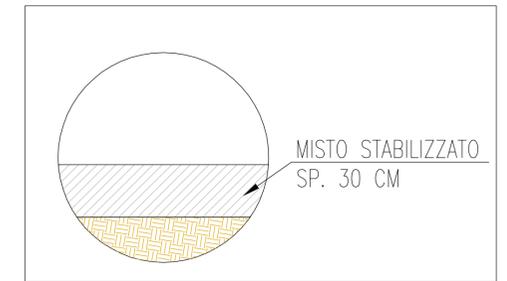

PARTICOLARE
SOVRASTRUTTURA "A"

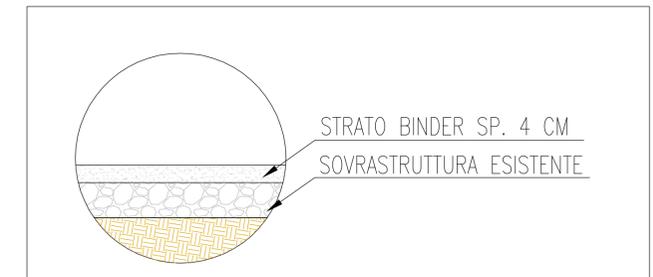

PLANIMETRIA STATO DI PROGETTO - scala 1:1000



LEGENDA

- LIMITE INGOMBRO PISTA N.19
STATO DI PROGETTO
- LIMITE INGOMBRO PISTA N.19
STATO DI PROGETTO
CORDOLATURA IN C.A.
- NUOVA SOVRASTRUTTURA
TIPO "A"
- NUOVA SOVRASTRUTTURA
TIPO "B"
- DEMOLIZIONE DELLA
SOVRASTRUTTURA
ESISTENTE E RIPRISTINO
CON TERRENO VEGETALE
- PORZIONE DI PISTA
APPARTENENTE ALL'AREA
RELATIVA AL NUOVO
TRACCIATO STRADALE, GIÀ
RIPRISTINATA



ASSE VIARIO MARCHE-UMBRIA
E QUADRILATERO DI PENETRAZIONE INTERNA
MAXILOTTO 1

PROGETTO ESECUTIVO

CONTRAENTE GENERALE		IL RESPONSABILE DEL CONTRAENTE GENERALE	
Val di Chienti S.C.p.A.			
GRUPPO DI PROGETTAZIONE DEL PROGETTO ESECUTIVO APPROVATO		IL PROGETTISTA	
ATI: TECHNITAL s.p.a. (mandataria) EGIS STRUCTURES & ENVIRONNEMENT S.A. SICS s.r.l. Società Italiana Consulenza Strade S.I.S. Studio di Ingegneria Stradale s.r.l. SOIL Geologia Geotecnica Opere in sotterraneo Difesa del territorio		IL GEOLOGO	
INTEGRAZIONE PRESTAZIONI SPECIALISTICHE <i>Dott. Ing. M. Raccosta</i>		IL RESPONSABILE DELLA CONGRUENZA FUNZIONALE CON IL PROGETTO ESECUTIVO APPROVATO (ATI: TECHNITAL-EGIS-SOL-SIS-SICS)	
IL GEOLOGO <i>Dott. Geol. F. Ferrari</i>		LA DIREZIONE LAVORI	
VISTO: IL RESPONSABILE DEL PROCEDIMENTO <i>Dott. Ing. Vincenzo Lomma</i>		VISTO: IL COORDINATORE DELLA SICUREZZA IN FASE DI ESECUZIONE	
SUBLOTTO 2.1: S.S. 77 "VAL DI CHIENTI" TRONCO PONTELATRAVE - FOLIGNO TRATTO VALMONTRE - GALLERIA MUCCIA (esclusa galleria) RIPRISTINO VIABILITA' SECONDARIA - STRADA 19 STATO DI PROGETTO SISTEMAZIONI GEOMORFOLOGICHE (PLANIMETRIA, SEZIONI TIPO)			
Codice Unico di Progetto (CUP) F12C03000050011 ex F12C03000050010 (comunicazione CIPE 20/04/2015)		REVISIONE	FOLGIO
Codice Bar e File: L0703A2EPCA40200AMBPLA020		A	Varie
D			
C			
B			
A	EMISSIONE	22/06/15	ARCELLI PELLEGRINI RASIMELLI
REV.	DESCRIZIONE	DATA	REDDATTO VERIFICATO APPROVATO APPROVATO RESP. TECNICO ANAS