



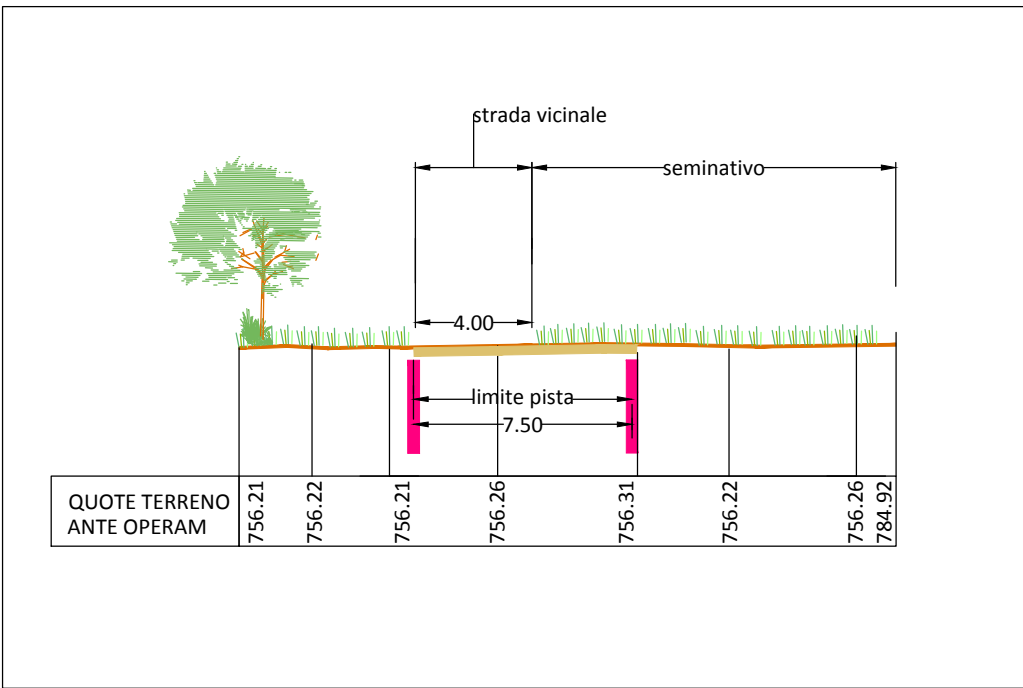


SEZIONE 1 - TIPO C - SCALA 1:250

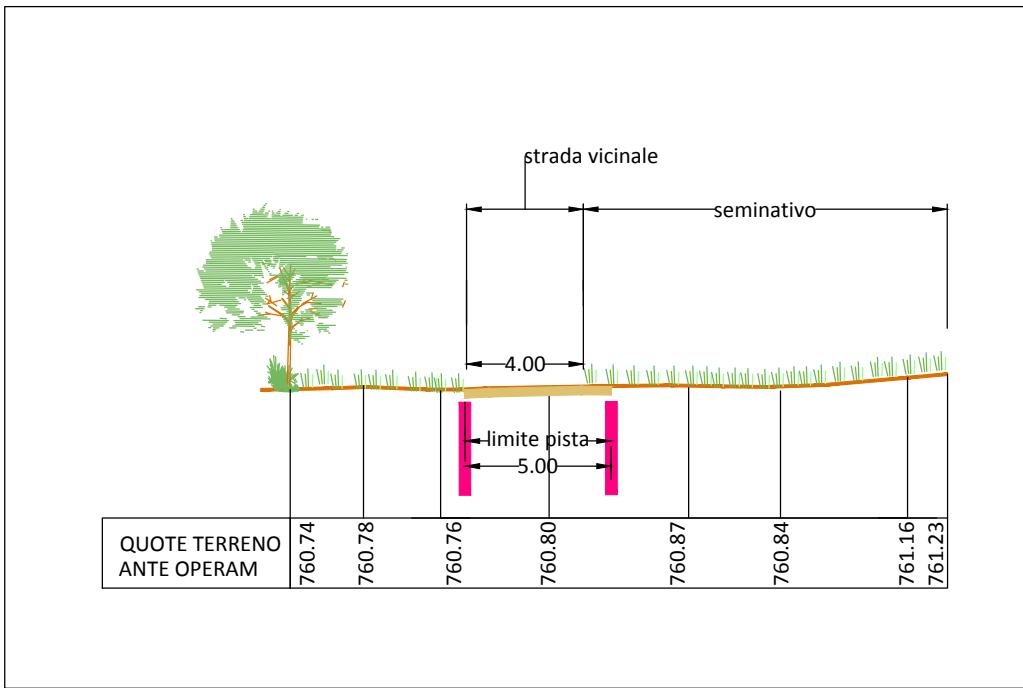


SEZIONE 2 - TIPO C - SCALA 1:250

TIPOLOGIA DI SEZIONE

TIPO A = Rilevato
TIPO B = Trincea
TIPO C = Raso
TIPO D = Mezzacosta

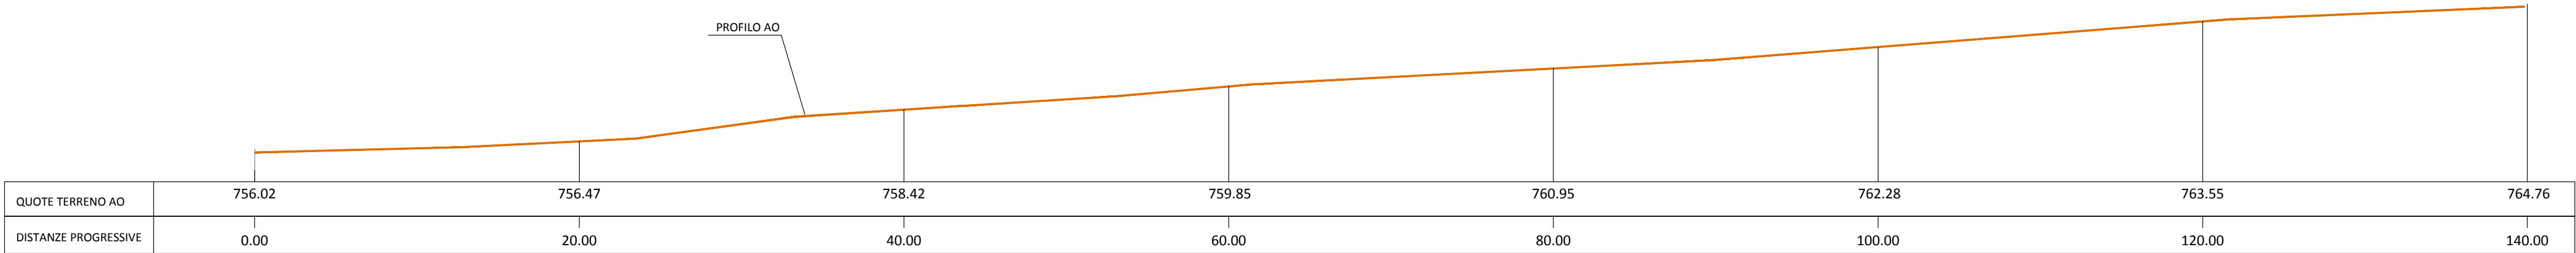

PROFILO ANTE OPERAM - SCALA 1:250

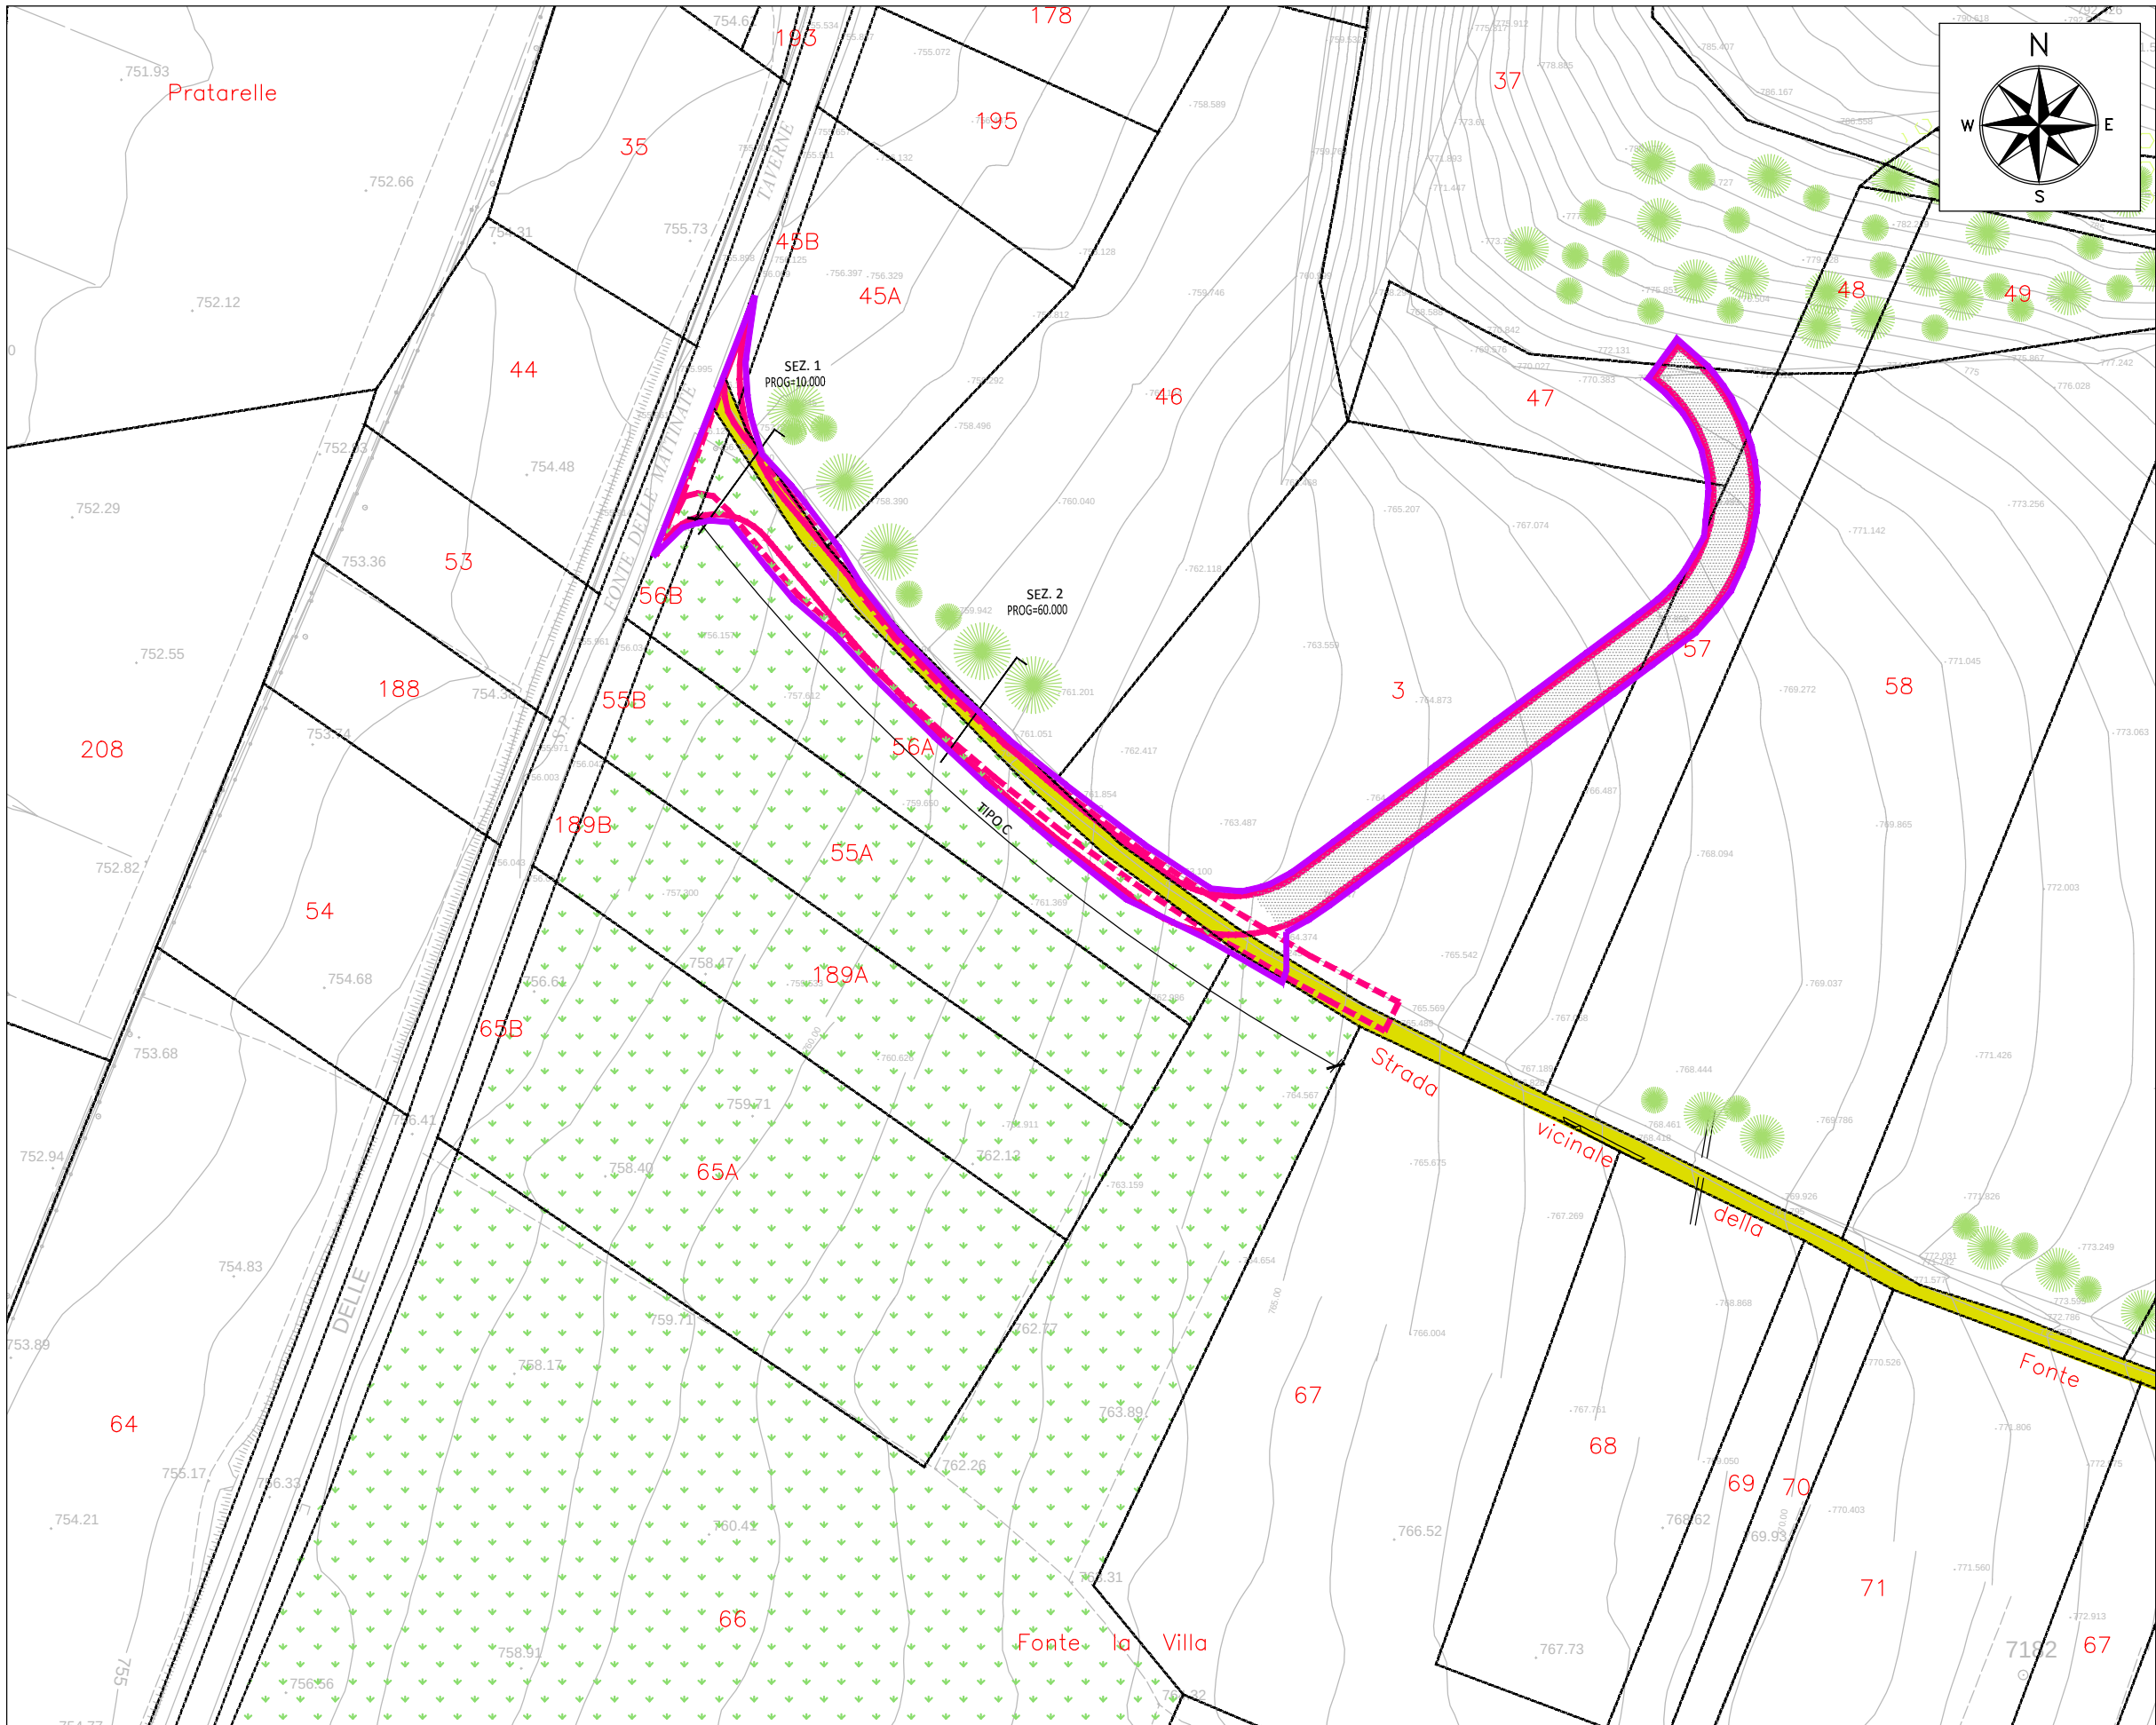

PLANIMETRIA STATO ANTE OPERAM - SCALA 1:1000

LEGENDA


- Contorno area occupata
- Delimitazione strada di cantiere
- Delimitazione effettiva strada di cantiere
- Particella occupata definitivamente
- Corso d'acqua
- Strada vicinale non asfaltata
- Seminativo
- Vegetazione ripariale e/o boschiva
- perimetro particella catastale
- identificativo particella catastale

LEGENDA CARTA GEOLOGICA

- AB Depositi alluvionali ghiaie prevalentemente grossolane con ciottoli, sabbie e limi (Olocene - Pleistocene sup.)
- dt Detriti di falda ciottoli ghiaie sabbiose e sabbie a vario grado di cementazione (Olocene - Pleistocene sup.)



ORTOFOTO STATO ANTE OPERAM - SCALA 1:2000

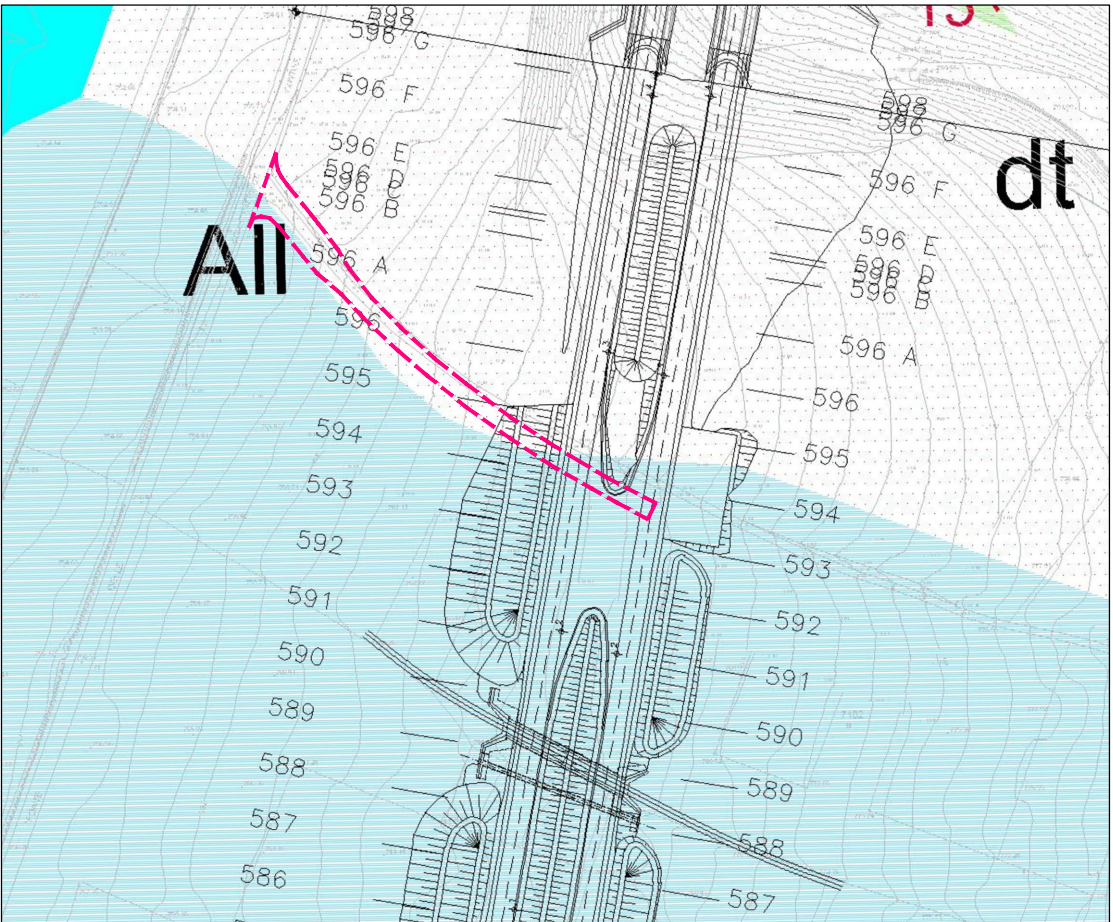

CARTA GEOLOGICA - SCALA 1:2000

ASSE VIARIO MARCHE-UMBRIA
E QUADRILATERO DI PENETRAZIONE INTERNA
MAXILOTTO 1

PROGETTO ESECUTIVO

CONTRAENTE GENERALE

Val di Chienti
S.p.A.

IL RESPONSABILE DEL CONTRAENTE GENERALE

IL PROGETTISTA

IL GEOLOGO

IL RESPONSABILE DELLA CONGRUENZA FUNZIONALE
CON IL PROGETTO ESECUTIVO APPROVATO
(ATI: TECHNITAL-EGIS-SOIL-SIS-SICS)

GRUPPO DI PROGETTAZIONE DEL PROGETTO ESECUTIVO APPROVATO

ATI: TECHNITAL s.p.a. (mandataria)
EGIS STRUCTURES & ENVIRONNEMENT S.A.
SICS s.r.l. Società Italiana Consulenza Strade
S.I.S. Studio di Ingegneria Stradale s.r.l.
SOIL Geologia Geotecnica Opere in sotterraneo Difesa del territorio

INTEGRAZIONE PRESTAZIONI SPECIALISTICHE
Dott. Ing. M. Raccosta

IL GEOLOGO
Dott. Geol. F. Ferrari

VISTO: IL RESPONSABILE DELLA
DEL PROCEDIMENTO

VISTO: IL COORDINATORE DELLA
SICUREZZA IN FASE DI ESECUZIONE

LA DIREZIONE LAVORI

SUBLOTTO 2.1: S.S. 77 "VAL DI CHIANTI" TRONCO PONTELATRAVE - FOLIGNO
TRATTO VALMENOTRE - GALLERIA MUCCIA (esclusa galleria)

RIPRISTINO DELLE AREE DI CANTIERE - **STRADA 19**

STATO ANTE OPERAM: RILIEVO
(Ortofoto, Planimetria, Sezioni, Uso del suolo, Carta geologica)

Codice Unico di Progetto (CUP) F12C03000050011 ex F12C03000050010 (comunicazione CIPE 20/04/2015)

REVISIONE

FOGLIO

SCALA

Opero

Lotto

Stato

Settore

WBS

Disciplina

Tipologia

Doc.

N. Progresso

REV.

DESCRIZIONE

DATA

REDATTO

VERIFICATO

APPROVATO

APPROVATO RESP. TECNICO ANAS