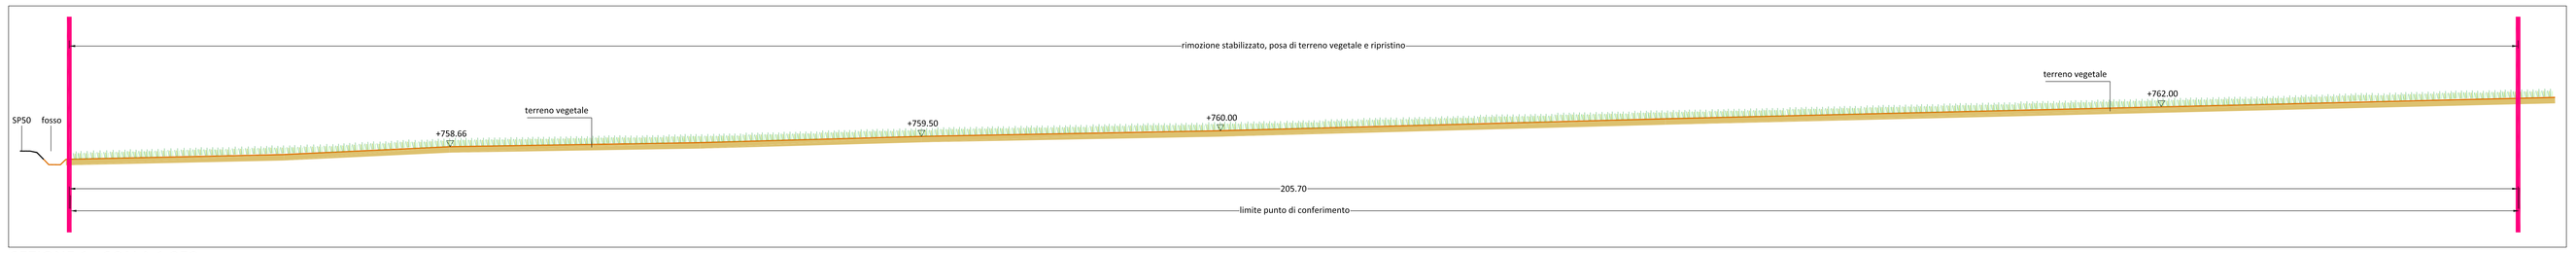

SEZIONE 1 - SCALA 1:250

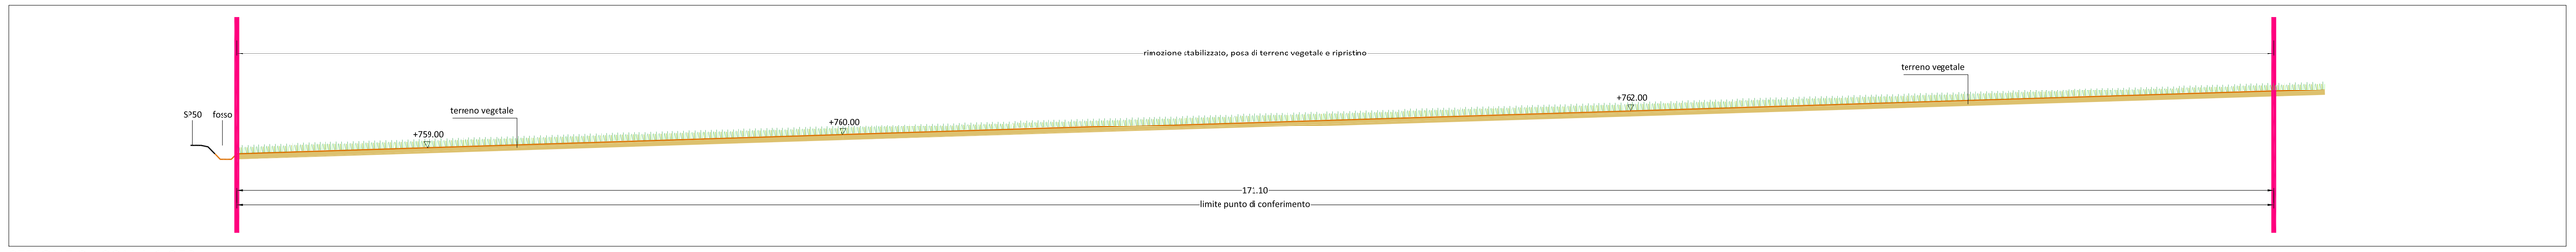

SEZIONE 2 - SCALA 1:250

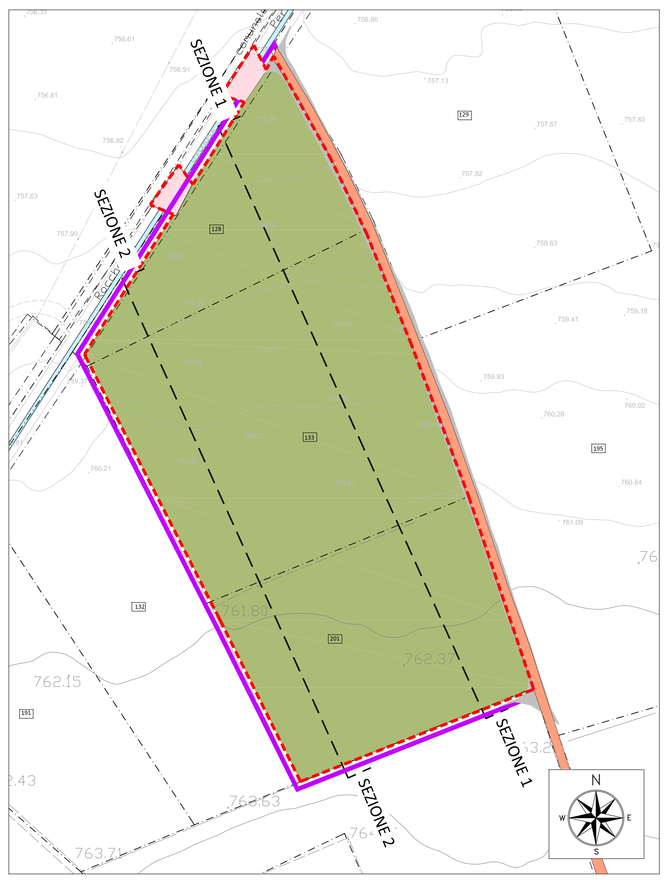

PLANIMETRIA DI PROGETTO - SCALA 1:1000

LEGENDA

- Contorno area occupata
- Delimitazione effettiva area di conferimento e contorno area da ripristinare
- Rimozione di stabilizzato, posa di terreno vegetale e ripristino
- Asfalto della viabilità di accesso a ST26 da rimuovere
- Strade interpoderali da ripristinare
- Smantellamento attraversamento del fosso e ripristino
- Fosso
- Perimetro particella catastale
- 00 identificativo particella catastale
- Profilo Ante Operam e stato di fatto

DATI DIMENSIONALI

Superficie occupata = 17.734,80 mq

Superficie dell'Area PC2= 17.734,80 mq

Superficie da ripristinare = 17.734,80 +226,20 (attraversamenti) = 17.961,00 mq

ORTOFOTO STATO ANTE OPERAM DA RIPRISTINARE - SCALA 1:1000

QUADRILATERO Marche Umbria S.p.A.

ASSE VIARIO MARCHE–UMBRIA
E QUADRILATERO DI PENETRAZIONE INTERNA
MAXILOTTO 1

PROGETTO ESECUTIVO

CONTRAENTE GENERALE

Val di Chienti S.C.p.A.

IL RESPONSABILE DEL CONTRAENTE GENERALE

IL PROGETTISTA

GRUPPO DI PROGETTAZIONE DEL PROGETTO ESECUTIVO APPROVATO

ATI: TECHNITAL s.p.a. (mandataria)
EGIS STRUCTURES & ENVIRONNEMENT S.A.
SICS s.r.l. Società Italiana Consulenza Strade
S.I.S. Studio di Ingegneria Stradale s.r.l.
SOIL Geologia Geotecnica Opere in sotterraneo Difesa del territorio

INTEGRAZIONE PRESTAZIONI SPECIALISTICHE *Dott. Ing. M. Raccosta*

IL GEOLOGO

IL GEOLOGO *Dott. Geol. F. Ferrari*

IL RESPONSABILE DELLA CONGRUENZA FUNZIONALE CON IL PROGETTO ESECUTIVO APPROVATO (ATI: TECHNITAL–EGIS–SOIL–SIS–SICS)

VISTO:IL RESPONSABILE DEL PROCEDIMENTO *Dott. Ing. Vincenzo Lomma*

VISTO:IL COORDINATORE DELLA SICUREZZA IN FASE DI ESECUZIONE

LA DIREZIONE LAVORI

SUBLOTTO 2.1: S.S. 77 "VAL DI CHIENTI" TRONCO PONTELATRAVE – FOLIGNO
TRATTO VALMENOTRE – GALLERIA MUCCIA (esclusa galleria)

RIPRISTINO DELLE AREE DI CANTIERE – **PC2: TAVERNE**
PROGETTO: SISTEMAZIONE PAESAGGISTICO–AMBIENTALE
(Planimetria, Sezioni e Ortofoto)

Codice Unico di Progetto (CUP) F12C03000050011 ex F12C03000050010 (comunicazione CIPE 20/04/2015)

Codice Elab. e File	Opera	Lotto	Stato	Settore	WBS	Disciplina	Tipo Doc.	N. Progress.	REVISIONE	FOGLIO	SCALA
	LO	703	A2	E	P	CA401 00	AMB	PLA	019	A		Varie

REV.	DESCRIZIONE	DATA	REDATTO	VERIFICATO	APPROVATO	APPROVATO RESP. TECNICO ANAS
D						
C						
B						
A	EMISSIONE	02/11/15	FALCONE	PELLEGRINI	RASIMELLI	