



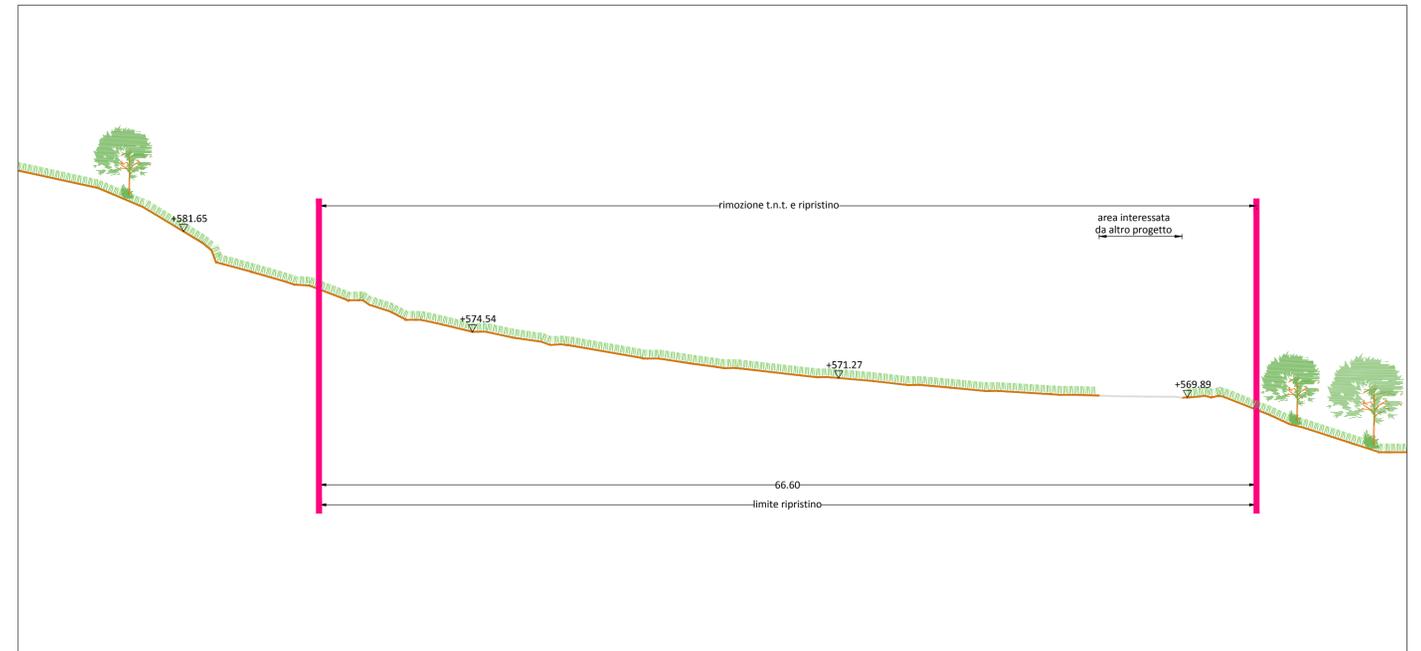

SEZIONE 1 - SCALA 1:250



SEZIONE 2 - SCALA 1:250

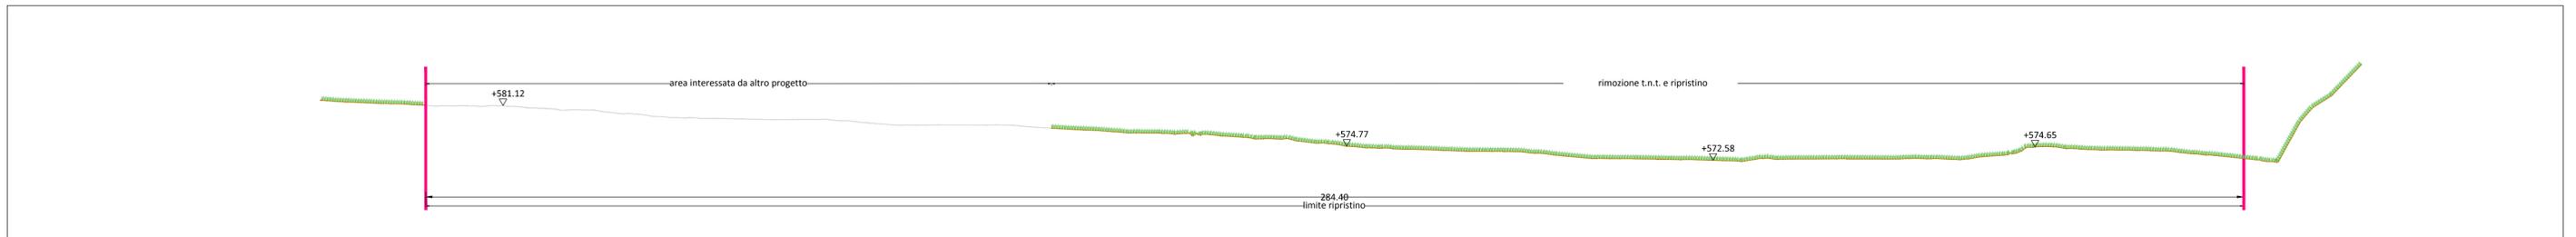

SEZIONE 3 - SCALA 1:500



PLANIMETRIA DI PROGETTO - SCALA 1:2000

- LEGENDA**
- Contorno dell'area occupata temporaneamente
  - Delimitazione area di stoccaggio (da progetto esecutivo)
  - Delimitazione effettiva dell'area di stoccaggio e Contorno area da ripristinare
  - Rimozione tessuto non tessuto, riconfigurazione morfologica e ripristino
  - Vegetazione ripariale e/o boschiva
  - perimetro particella catastale
  - 00 identificativo particella catastale



ORTOFOTO STATO ANTE OPERAM DA RIPRISTINARE  
SCALA 1:5000



**QUADRILATERO**  
Marche Umbria S.p.A.

ASSE VIARIO MARCHE-UMBRIA  
E QUADRILATERO DI PENETRAZIONE INTERNA  
MAXILOTTO 1

**PROGETTO ESECUTIVO**

<p>CONTRAENTE GENERALE</p> <div style="text-align: center; border: 2px solid blue; padding: 5px; margin: 5px 0;"> <p><b>Val di Chienti</b> S.C.p.A.</p> </div>		<p>IL RESPONSABILE DEL CONTRAENTE GENERALE</p>
<p>GRUPPO DI PROGETTAZIONE DEL PROGETTO ESECUTIVO APPROVATO</p> <p>ATI: TECHNITAL s.p.a. (mandataria) EGIS STRUCTURES &amp; ENVIRONNEMENT S.A. SICS s.r.l. Società Italiana Consulenza Strade S.I.S. Studio di Ingegneria Stradale s.r.l. SOIL Geologia Geotecnica Opere in sotterraneo Difesa del territorio</p> <p>INTEGRAZIONE PRESTAZIONI SPECIALISTICHE <i>Dott. Ing. M. Raccosta</i></p> <p>IL GEOLOGO <i>Dott. Geol. F. Ferrari</i></p>		<p>IL PROGETTISTA</p> <div style="text-align: center; margin: 5px 0;">  </div> <p>IL GEOLOGO</p> <p>IL RESPONSABILE DELLA CONGRUENZA FUNZIONALE CON IL PROGETTO ESECUTIVO APPROVATO (ATI: TECHNITAL-EGIS-SOIL-SIS-SICS)</p>
<p>VISTO:IL RESPONSABILE DEL PROCEDIMENTO</p> <p><i>Dott. Ing. Vincenzo Lomma</i></p>	<p>VISTO:IL COORDINATORE DELLA SICUREZZA IN FASE DI ESECUZIONE</p>	<p>LA DIREZIONE LAVORI</p>

SUBLOTTO 1.2: S.S. 77 "VAL DI CHIENTI" TRONCO PONTELATRAVE - FOLIGNO  
TRATTI FOLIGNO-VALMENOTRE E GALLERIA MUCCIA-PONTELATRAVE (inclusa galleria)

**RIPRISTINO DELLE AREE DI CANTIERE - AREA ST10**

**PROGETTO: SISTEMAZIONE PAESAGGISTICO-AMBIENTALE**  
(PLANIMETRIA, SEZIONI E ORTOFOTO)

Codice Unico di Progetto (CUP) F12C0300050011 ex F12C0300050010 (comunicazione OPE 20/04/2015)										REVISIONE	FOGLIO	SCALA
CODICE ELAB. FILE	Opera	Lotto	Stato	Settore	WBS	Disciplina	Tipo Doc.	N. Progress.	A	FOGLIO	SCALA	
D	L0703	A1	E	P	CA10100	AMB	PLA	022	A			
C												
B												
A	EMISSIONE							31.07.2015	Capozza E.	Mandarini G.	Lamberti R.	
REV.								DATA	REDATTO	VERIFICATO	APPROVATO	APPROVATO RESP. TECNICO ANAS