




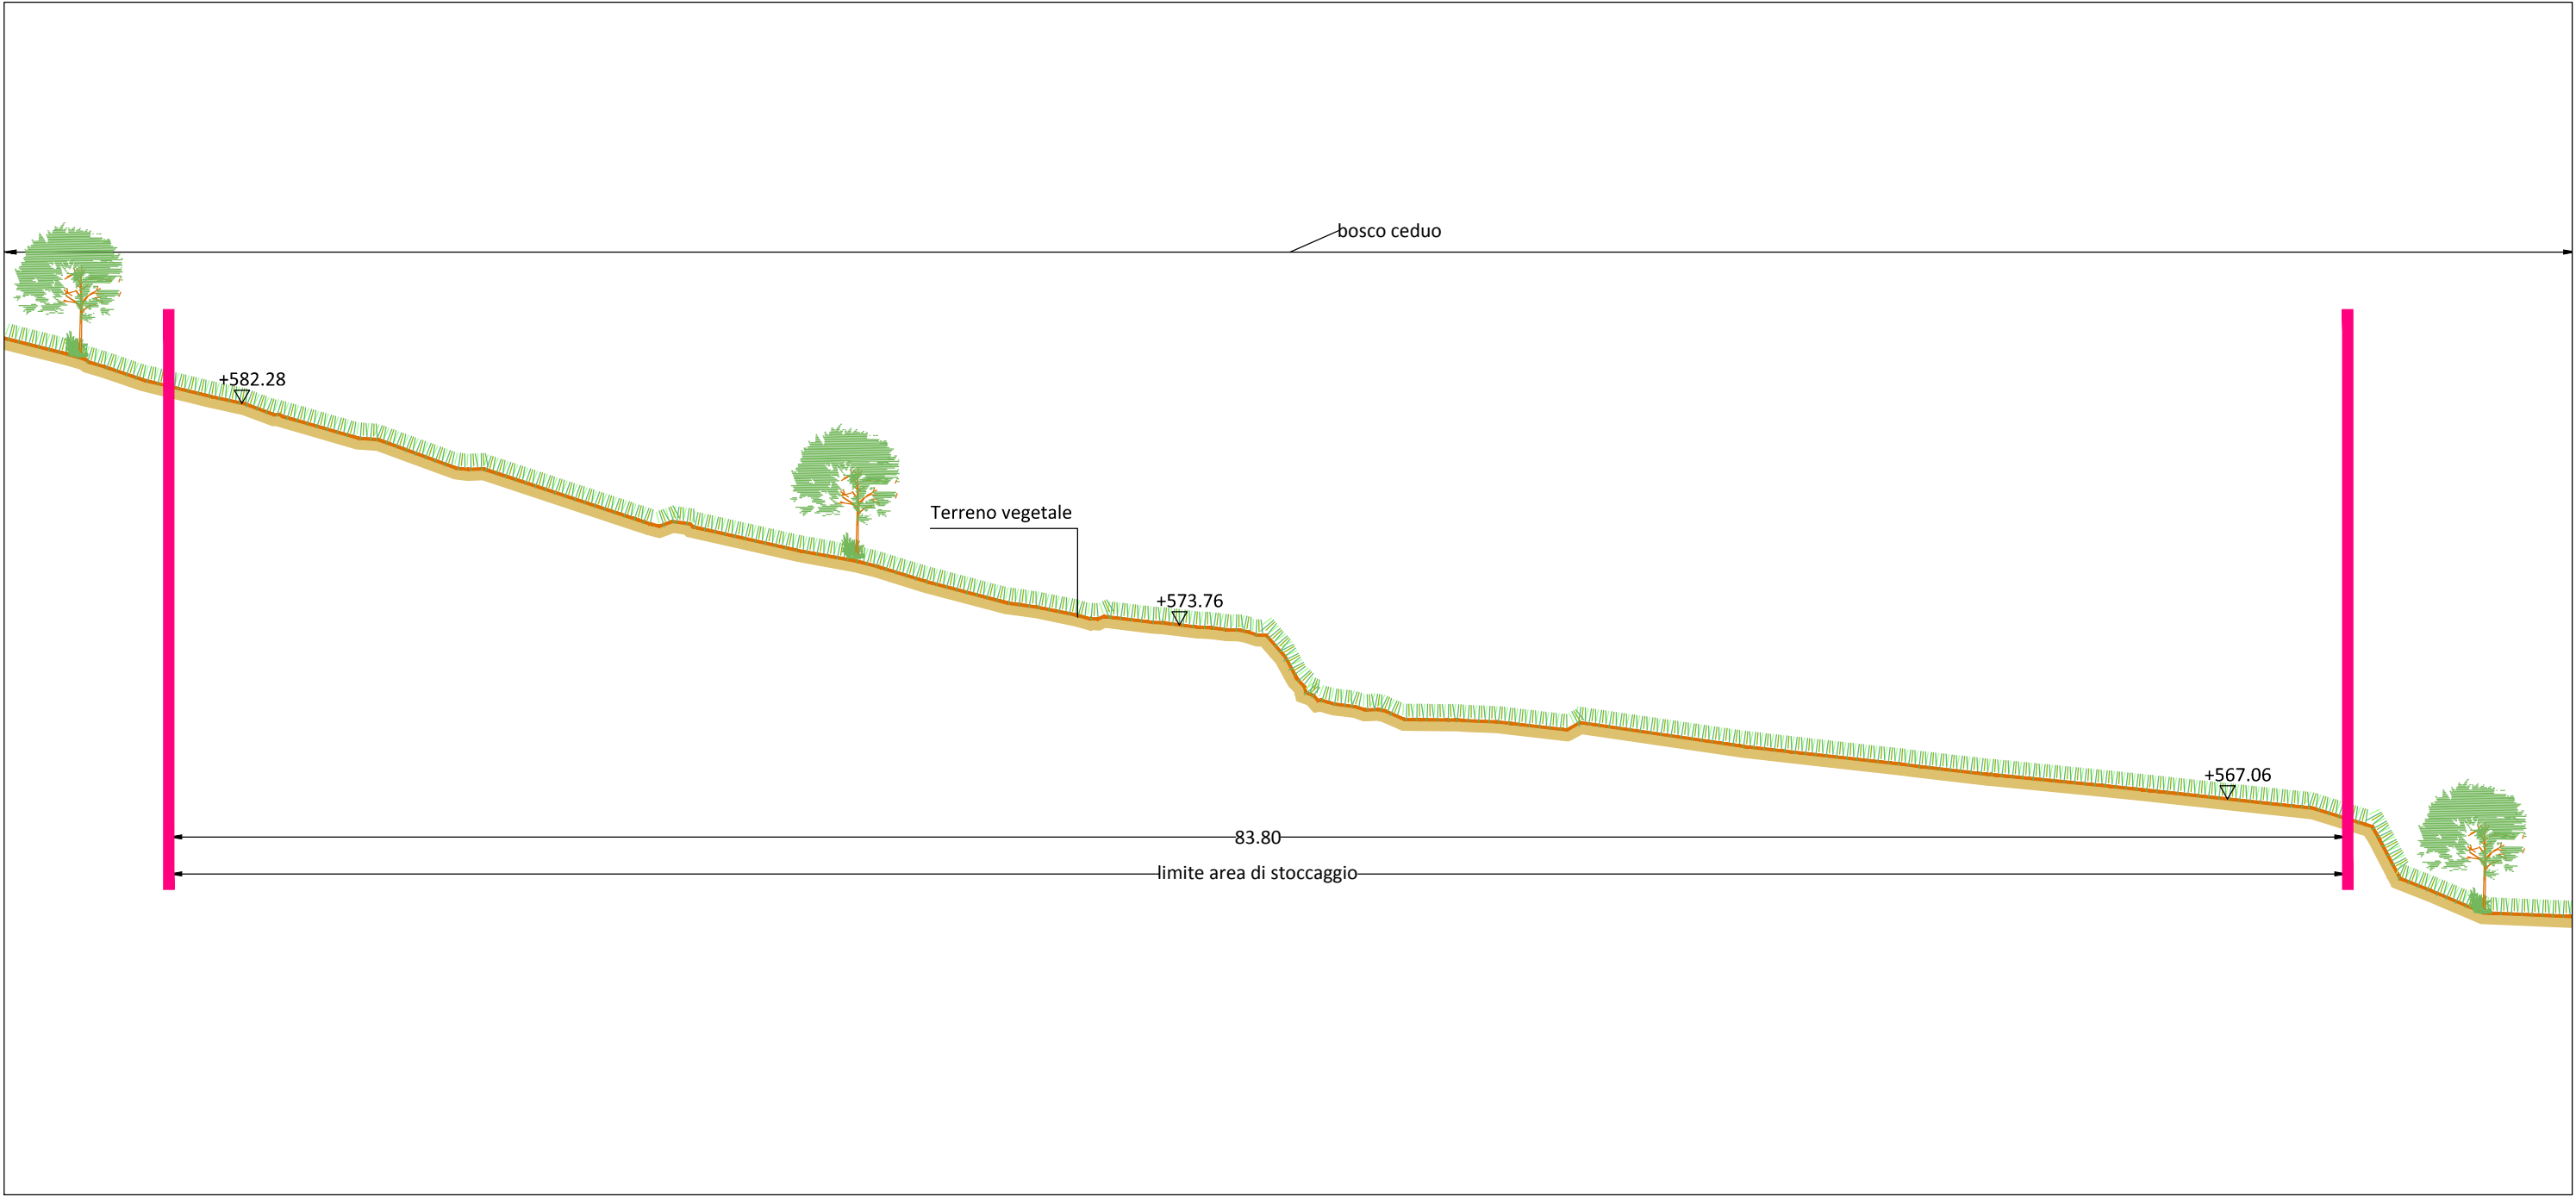


SEZIONE 1 - SCALA 1:250

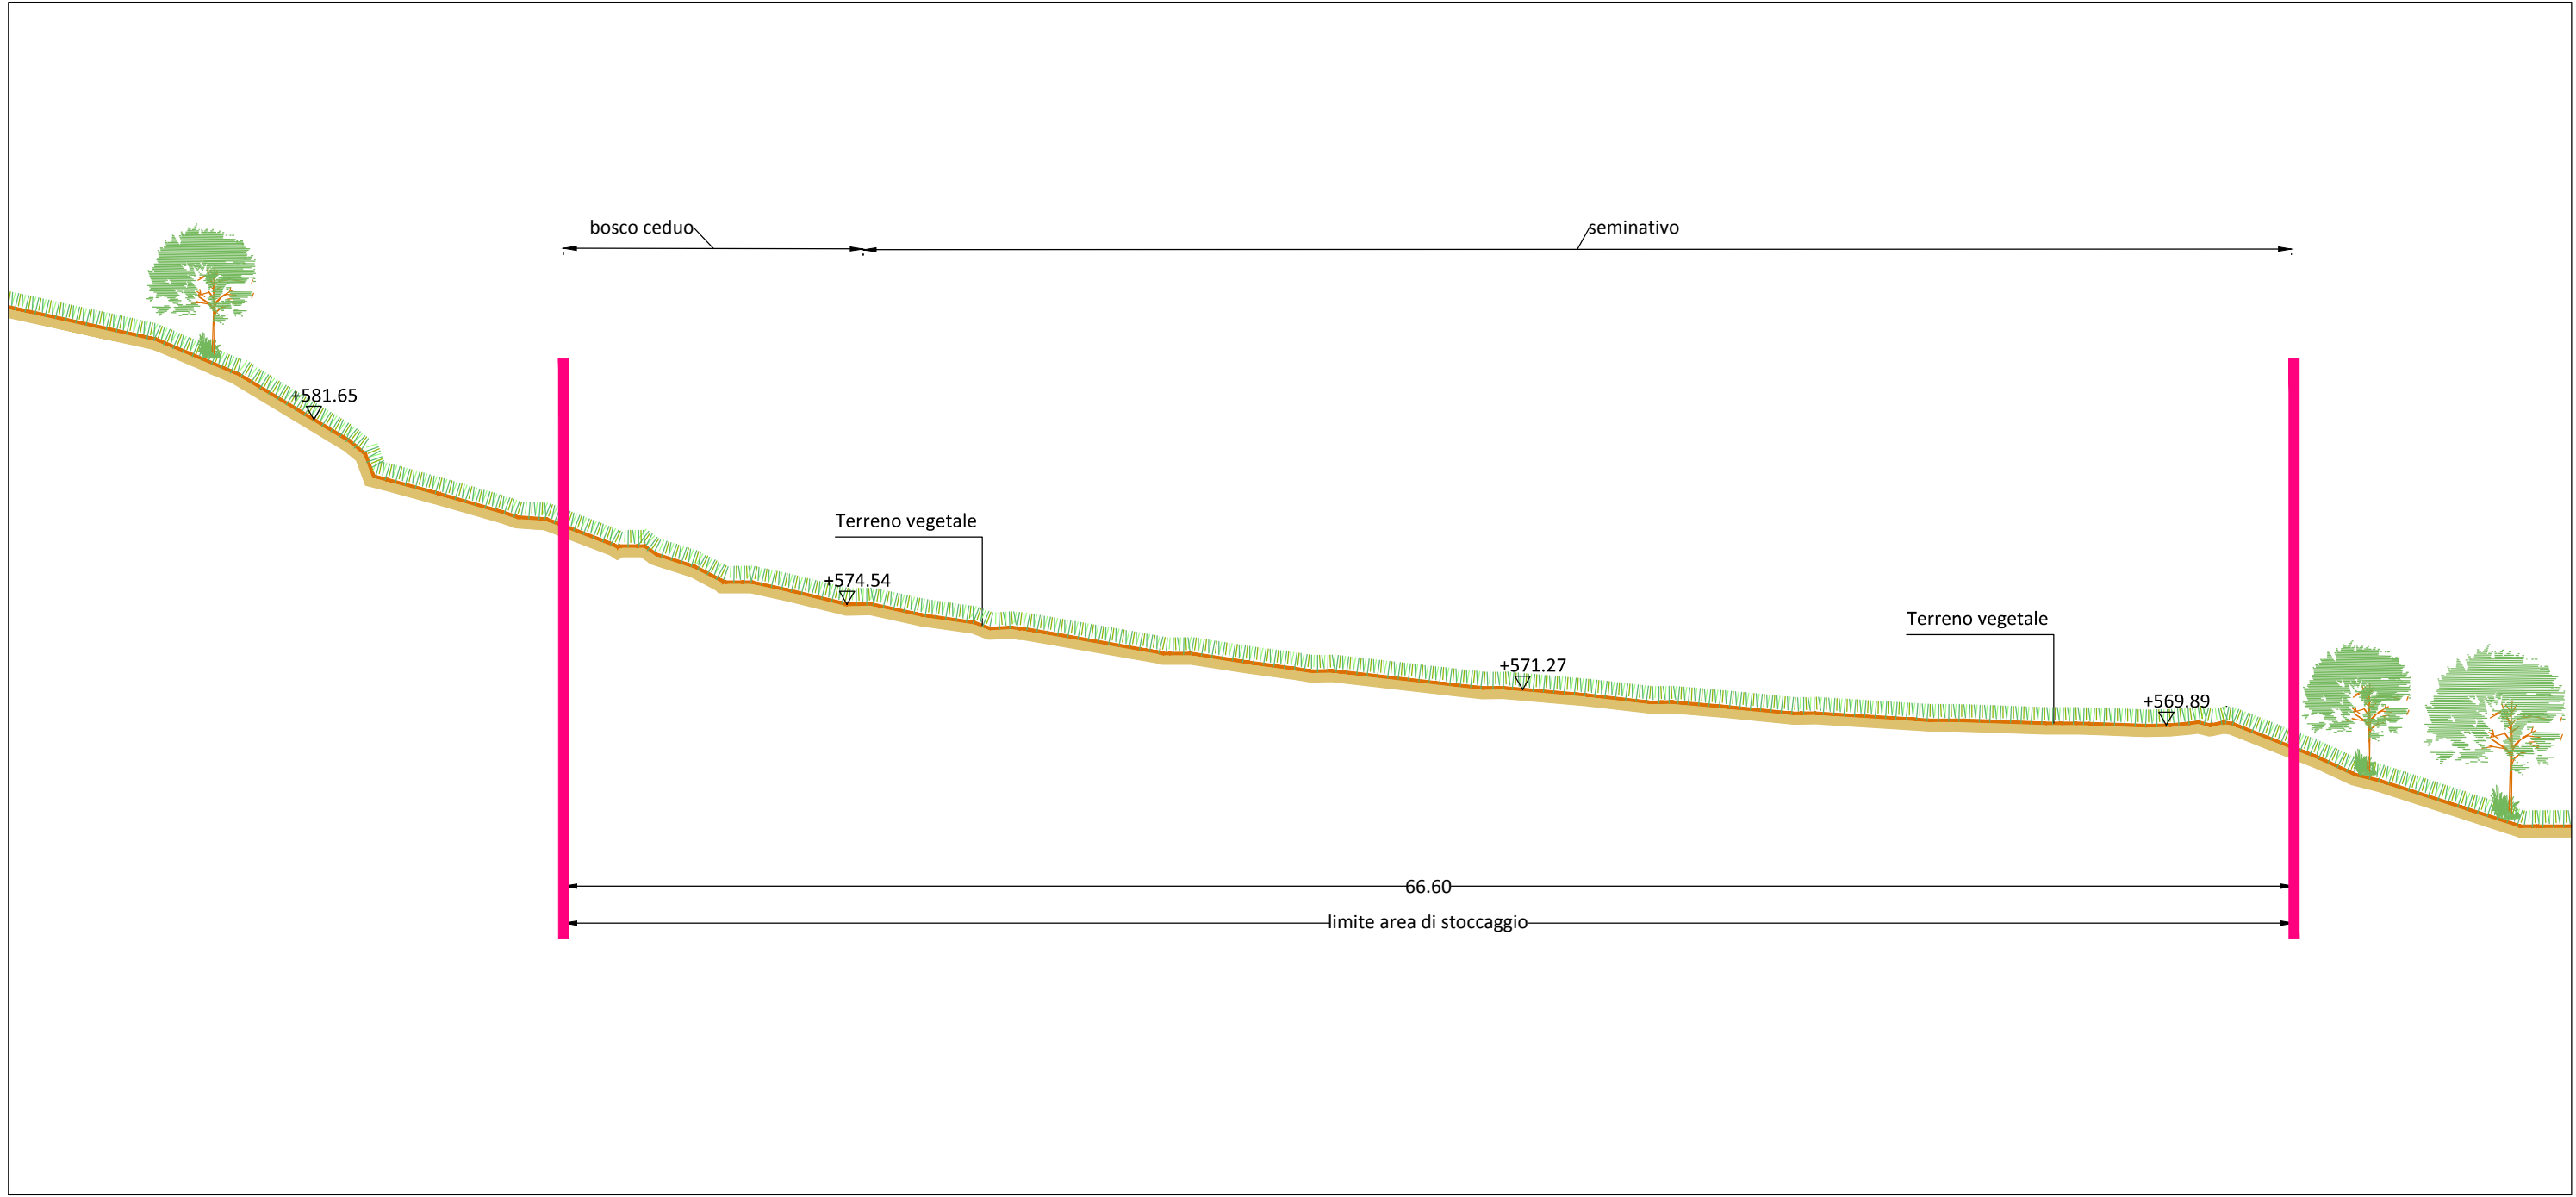

SEZIONE 2 - SCALA 1:250

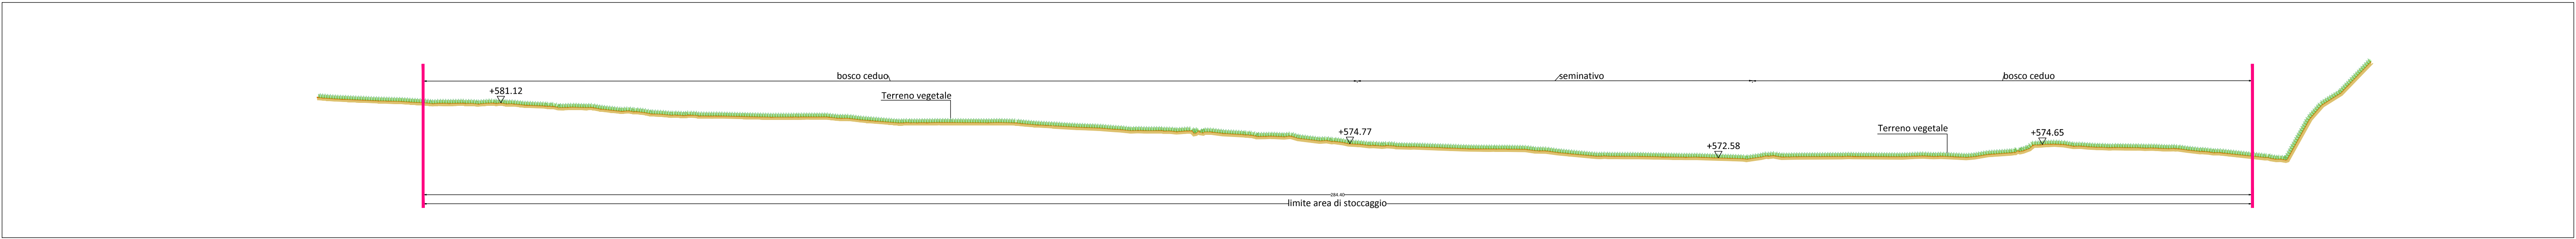

SEZIONE 3 - SCALA 1:500

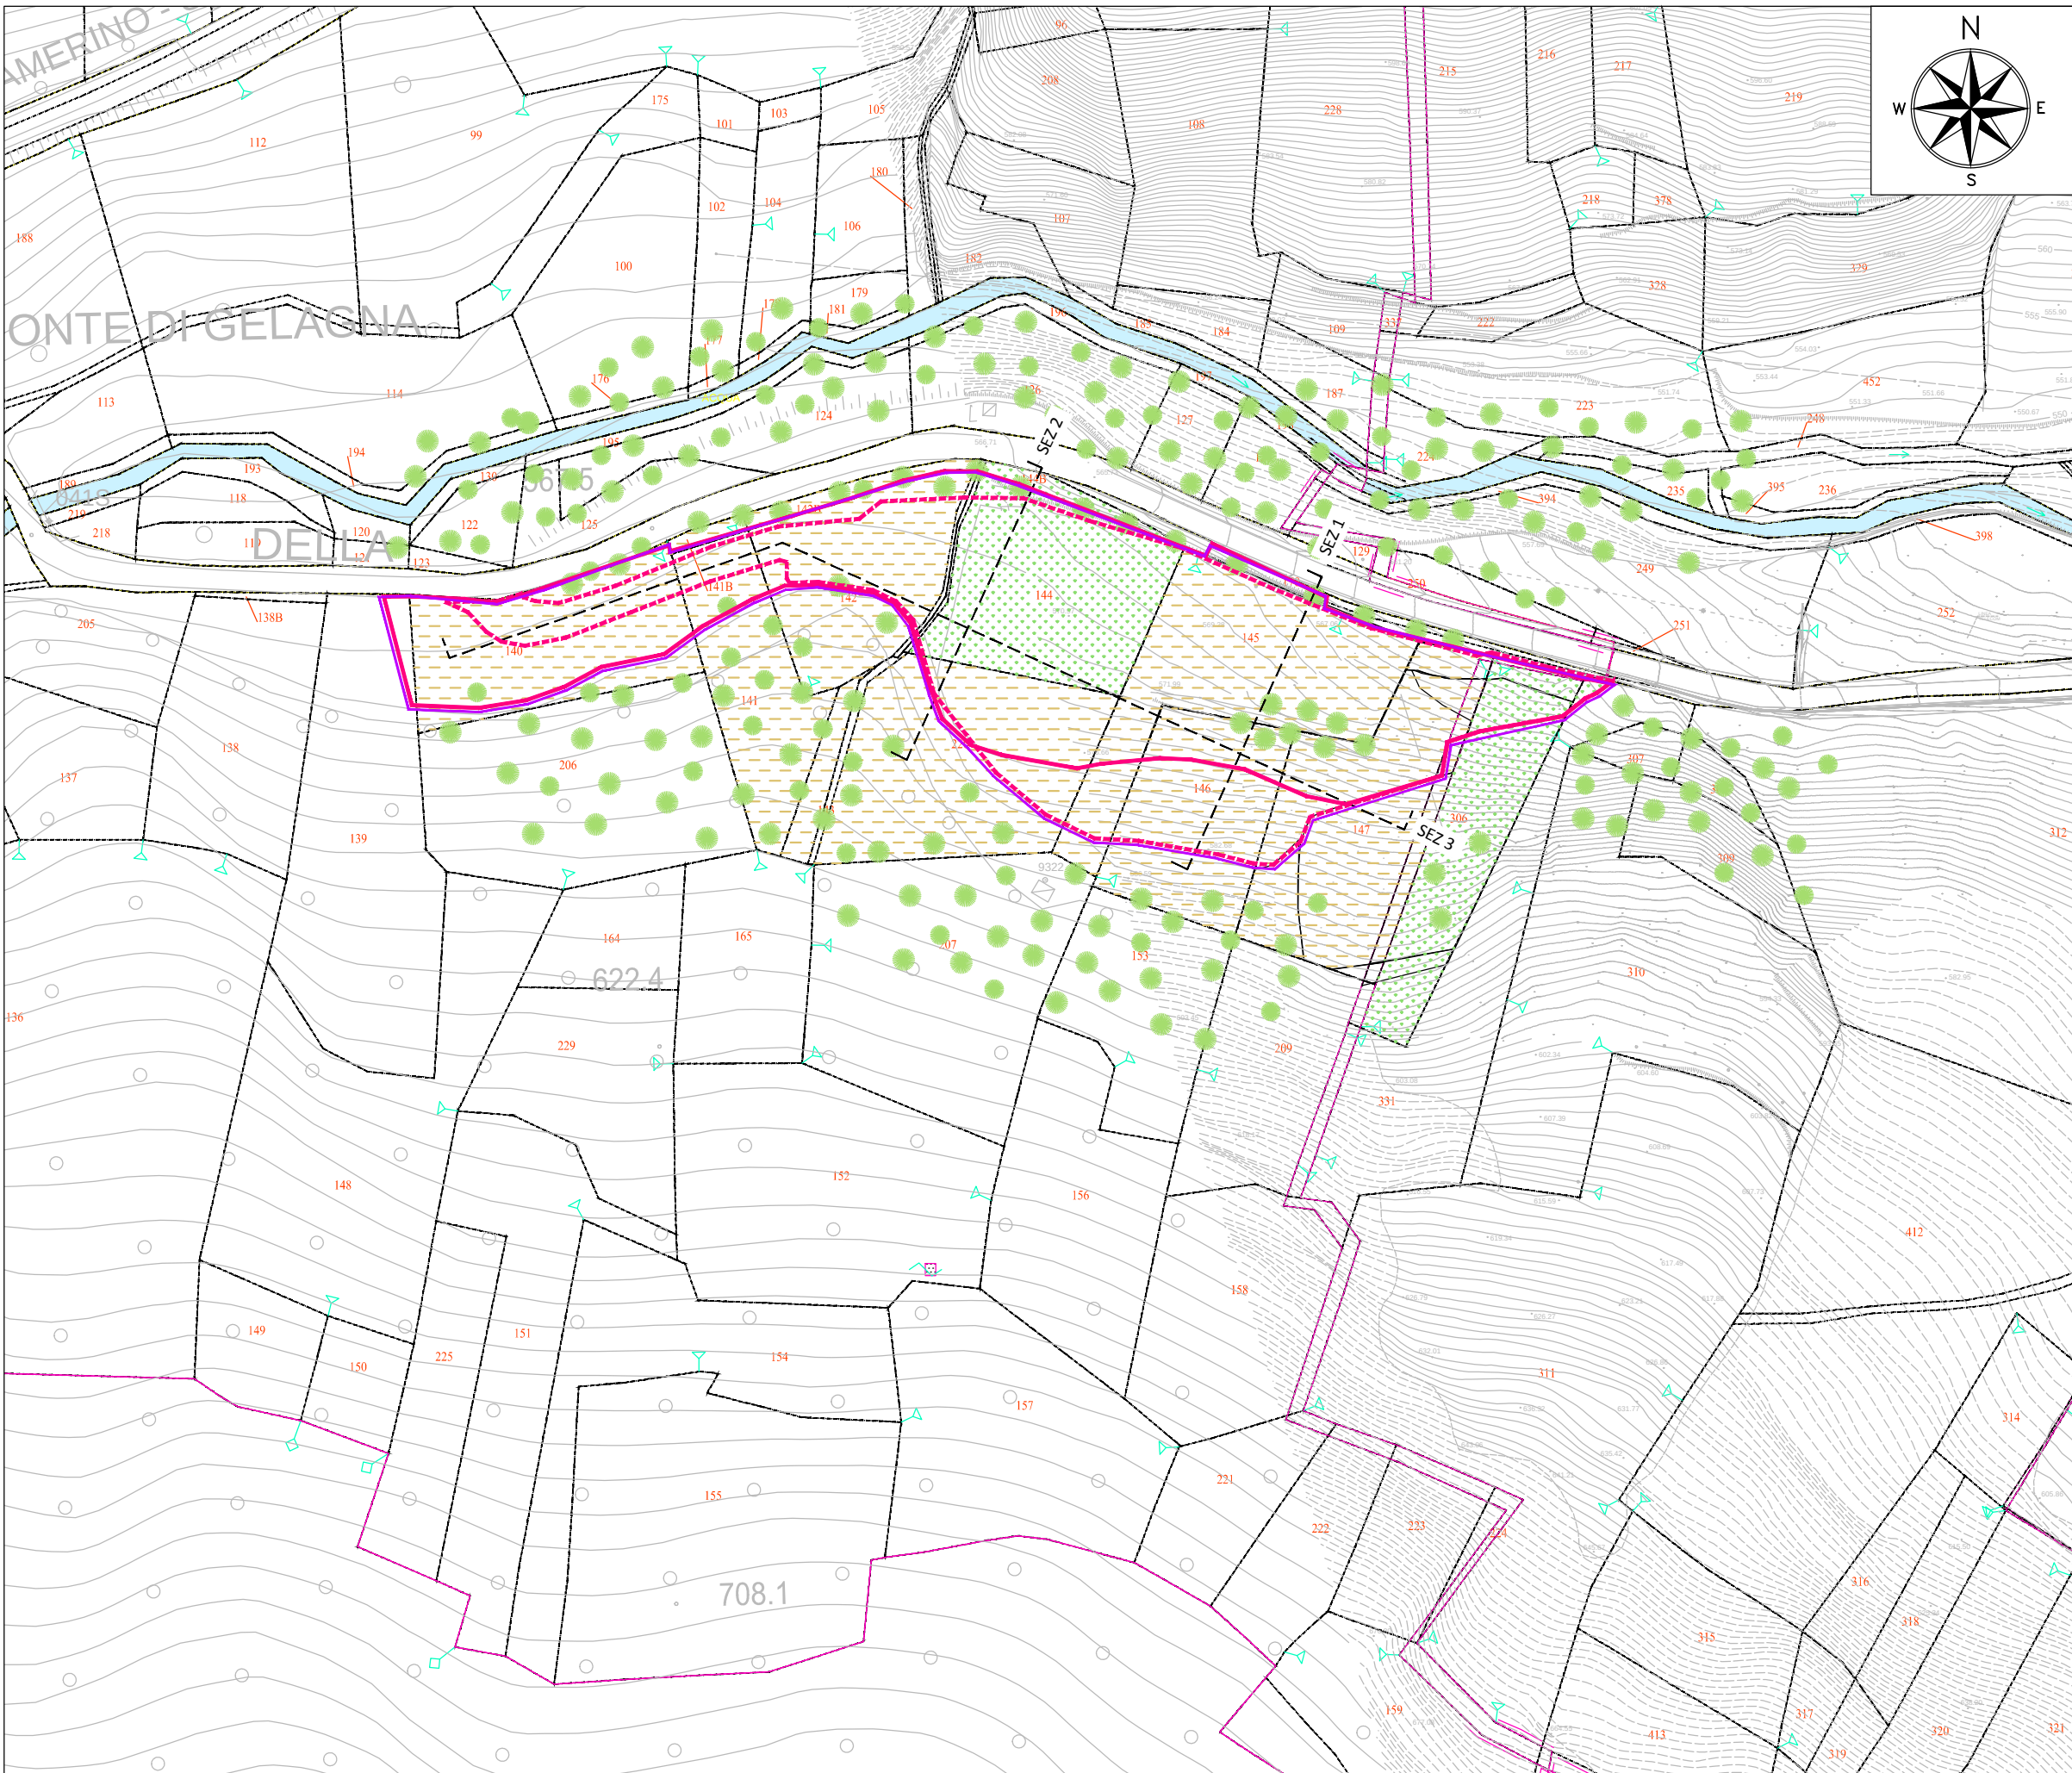

PLANIMETRIA STATO ANTE OPERAM - SCALA 1:2000

LEGENDA


- Contorno area occupata
- Delimitazione effettiva area di stoccaggio
- Corso d'acqua
- Bosco ceduo
- Seminativo
- Vegetazione ripariale e/o boschiva
- perimetro particella catastale
- identificativo particella catastale

LEGENDA CARTA GEOLOGICA

- fr-n Accumuli di frana non attiva
- dt Detriti di falda ciottoli ghiaie sabbiose e sabbie a vario grado di cementazione (Olocene - Pleistocene sup.)
- AB Depositi alluvionali ghiaie prevalentemente grossolane con ciottoli, sabbie e limi (Olocene - Pleistocene sup.)



ORTOFOTO STATO ANTE OPERAM - SCALA 1:5000

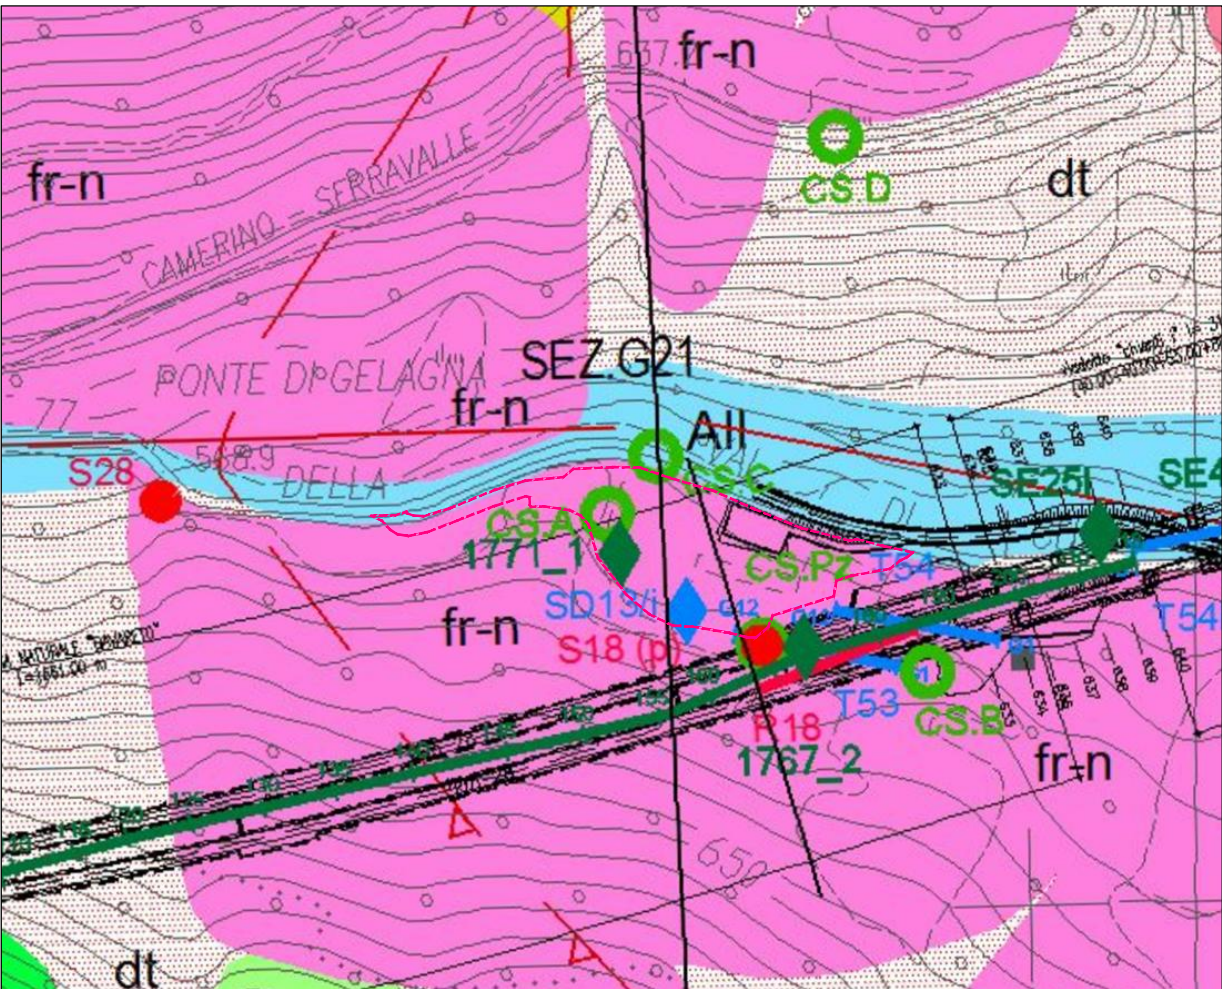

CARTA GEOLOGICA - SCALA 1:5000

QUADRILATERO
Marche Umbria S.p.A.

ASSE VIARIO MARCHE-UMBRIA
E QUADRILATERO DI PENETRAZIONE INTERNA
MAXILOTTO 1

PROGETTO ESECUTIVO

CONTRAENTE GENERALE	IL RESPONSABILE DEL CONTRAENTE GENERALE
Val di Chienti S.C.p.A.	
GRUPPO DI PROGETTAZIONE DEL PROGETTO ESECUTIVO APPROVATO	IL PROGETTISTA
ATI: TECHNITAL s.p.a. (mandataria) EGIS STRUCTURES & ENVIRONNEMENT S.A. SICS s.r.l. Società Italiana Consulenza Strade S.I.S. Studio di Ingegneria Stradale s.r.l. SOIL Geologia Geotecnica Opere in sotterraneo Difesa del territorio	
INTEGRAZIONE PRESTAZIONI SPECIALISTICHE Dott. Ing. M. Raccosta	IL GEOLOGO
IL GEOLOGO Dott. Geol. F. Ferrari	IL RESPONSABILE DELLA CONGRUENZA FUNZIONALE CON IL PROGETTO ESECUTIVO APPROVATO (ATI: TECHNITAL-EGIS-SOIL-SIS-SICS)
VISTO:IL RESPONSABILE DEL PROCEDIMENTO	VISTO:IL COORDINATORE DELLA SICUREZZA IN FASE DI ESECUZIONE
Dott. Ing. Vincenzo Lomma	LA DIREZIONE LAVORI

SUBLOTTO 1.2: S.S. 77 "VAL DI CHIEN TI" TRONCO PONTELATRAVE – FOLIGNO
TRATTI FOLIGNO–VALMENOTRE E GALLERIA MUCCIA–PONTELATRAVE (inclusa galleria)

RIPRISTINO DELLE AREE DI CANTIERE - AREA ST10
STATO ANTE OPERAM: RILIEVO
(ORTOFOTO, PLANIMETRIA, SEZIONI, USO DEL SUOLO)

Codice Unico di Progetto (CUP) F12C03000050011 ex F12C03000050010 (comunicazione CUP 20/04/2015)	REVISIONE	FOGLIO	SCALA
CODICE ELAB. FILE	Opera	Lotto	Stato
	L0703	A1	E
	P	CA10100	CAN
			PLA
			063
D			
C			
B			
A	EMISSIONE	31.07.2015	Capozza E. Mandarini G. Lamberti R.
REV.	DESCRIZIONE	DATA	REDDATTO VERIFICATO APPROVATO