

Anschlußblatt / Foglio adiacente 18

di collegamento 40/3

di collegamento 40/3 (Typ/Tiplo 1)

di collegamento 40/3

Anschlußblatt / Foglio adiacente 20

**LEGENDE / LEGENDA**

Tunnel und Querschläge - Neubau  
Gallerie e cunicoli trasversali di nuova costruzione

Erkundungsstülein - Neubau  
Cunicolo esplorativo di nuova costruzione

Operie già realizzate  
Opere già realizzate

Bereits ausgetriggerte Bauwerke mit Inenschale auszustatten  
Opere già realizzate da investire

Mittelstollen - Neubau  
Cunicolo centrale di nuova costruzione


Bereits ausgetriggerte Logistik-Bauwerke  
Opere logistiche già realizzate

Zu realisierende Logistik-Bauwerke  
Opere logistiche da realizzare

**Referenzdokumente**

**Documenti di riferimento**

02_H61_EG_991_K1.S_D0700_12100	Bauzeichnische Längsprofil und Trassierung - Ostrohre - (Blatt 15/25)	Profilo longitudinale delle opere e di tracciamento - Galleria principale
02_H61_EG_991_K1.S_D0700_12101	Bauzeichnische Längsprofil und Trassierung - Ostrohre - (Blatt 16/25)	Profilo longitudinale delle opere e di tracciamento - Galleria principale EA-
02_H61_EG_991_K1.S_D0700_12102	Bauzeichnische Längsprofil und Trassierung - Ostrohre - (Blatt 17/25)	Profilo longitudinale delle opere e di tracciamento - Galleria principale EA-
02_H61_EG_991_K1.S_D0700_12103	Bauzeichnische Längsprofil und Trassierung - Ostrohre - (Blatt 18/25)	Profilo longitudinale delle opere e di tracciamento - Galleria principale EA-
02_H61_EG_991_K1.S_D0700_12104	Bauzeichnische Längsprofil und Trassierung - Ostrohre - (Blatt 19/25)	Profilo longitudinale delle opere e di tracciamento - Galleria principale EA-
02_H61_EG_991_K1.S_D0700_12105	Bauzeichnische Längsprofil und Trassierung - Ostrohre - (Blatt 20/25)	Profilo longitudinale delle opere e di tracciamento - Galleria principale EA-
02_H61_EG_991_K1.S_D0700_12106	Bauzeichnische Längsprofil und Trassierung - Ostrohre - (Blatt 21/25)	Profilo longitudinale delle opere e di tracciamento - Galleria principale EA-
02_H61_EG_991_K1.S_D0700_12107	Bauzeichnische Längsprofil und Trassierung - Ostrohre - (Blatt 22/25)	Profilo longitudinale delle opere e di tracciamento - Galleria principale EA-
02_H61_EG_991_K1.S_D0700_12108	Bauzeichnische Längsprofil und Trassierung - Ostrohre - (Blatt 23/25)	Profilo longitudinale delle opere e di tracciamento - Galleria principale EA-
02_H61_EG_991_K1.S_D0700_12109	Bauzeichnische Längsprofil und Trassierung - Ostrohre - (Blatt 24/25)	Profilo longitudinale delle opere e di tracciamento - Galleria principale EA-
02_H61_EG_991_K1.S_D0700_12110	Bauzeichnische Längsprofil und Trassierung - Ostrohre - (Blatt 25/25)	Profilo longitudinale delle opere e di tracciamento - Galleria principale EA-
02_H61_EG_991_K1.S_D0700_12200	Bauzeichnische Längsprofil und Trassierung - Westrohre - (Blatt 15/25)	Profilo longitudinale delle opere e di tracciamento - Galleria principale
02_H61_EG_991_K1.S_D0700_12201	Bauzeichnische Längsprofil und Trassierung - Westrohre - (Blatt 16/25)	Profilo longitudinale delle opere e di tracciamento - Galleria principale
02_H61_EG_991_K1.S_D0700_12202	Bauzeichnische Längsprofil und Trassierung - Westrohre - (Blatt 17/25)	Profilo longitudinale delle opere e di tracciamento - Galleria principale
02_H61_EG_991_K1.S_D0700_12203	Bauzeichnische Längsprofil und Trassierung - Westrohre - (Blatt 18/25)	Profilo longitudinale delle opere e di tracciamento - Galleria principale
02_H61_EG_991_K1.S_D0700_12204	Bauzeichnische Längsprofil und Trassierung - Westrohre - (Blatt 19/25)	Profilo longitudinale delle opere e di tracciamento - Galleria principale
02_H61_EG_991_K1.S_D0700_12205	Bauzeichnische Längsprofil und Trassierung - Westrohre - (Blatt 20/25)	Profilo longitudinale delle opere e di tracciamento - Galleria principale
02_H61_EG_991_K1.S_D0700_12206	Bauzeichnische Längsprofil und Trassierung - Westrohre - (Blatt 21/25)	Profilo longitudinale delle opere e di tracciamento - Galleria principale
02_H61_EG_991_K1.S_D0700_12207	Bauzeichnische Längsprofil und Trassierung - Westrohre - (Blatt 22/25)	Profilo longitudinale delle opere e di tracciamento - Galleria principale
02_H61_EG_991_K1.S_D0700_12208	Bauzeichnische Längsprofil und Trassierung - Westrohre - (Blatt 23/25)	Profilo longitudinale delle opere e di tracciamento - Galleria principale
02_H61_EG_991_K1.S_D0700_12209	Bauzeichnische Längsprofil und Trassierung - Westrohre - (Blatt 24/25)	Profilo longitudinale delle opere e di tracciamento - Galleria principale
02_H61_EG_991_K1.S_D0700_12210	Bauzeichnische Längsprofil und Trassierung - Westrohre - (Blatt 25/25)	Profilo longitudinale delle opere e di tracciamento - Galleria principale
02_H61_EG_991_K1.S_D0700_12300	Bauzeichnische Längsprofil und Trassierung - Erkundungsstülein - (Blatt 15/25)	Profilo longitudinale delle opere e di tracciamento - Cunicolo Esplorativo -
02_H61_EG_991_K1.S_D0700_12301	Bauzeichnische Längsprofil und Trassierung - Erkundungsstülein - (Blatt 16/25)	Profilo longitudinale delle opere e di tracciamento - Cunicolo Esplorativo -
02_H61_EG_991_K1.S_D0700_12302	Bauzeichnische Längsprofil und Trassierung - Erkundungsstülein - (Blatt 17/25)	Profilo longitudinale delle opere e di tracciamento - Cunicolo Esplorativo -
02_H61_EG_991_K1.S_D0700_12303	Bauzeichnische Längsprofil und Trassierung - Erkundungsstülein - (Blatt 18/25)	Profilo longitudinale delle opere e di tracciamento - Cunicolo Esplorativo -
02_H61_EG_991_K1.S_D0700_12304	Bauzeichnische Längsprofil und Trassierung - Erkundungsstülein - (Blatt 19/25)	Profilo longitudinale delle opere e di tracciamento - Cunicolo Esplorativo -
02_H61_EG_991_K1.S_D0700_12305	Bauzeichnische Längsprofil und Trassierung - Erkundungsstülein - (Blatt 20/25)	Profilo longitudinale delle opere e di tracciamento - Cunicolo Esplorativo -
02_H61_EG_991_K1.S_D0700_12306	Bauzeichnische Längsprofil und Trassierung - Erkundungsstülein - (Blatt 21/25)	Profilo longitudinale delle opere e di tracciamento - Cunicolo Esplorativo -
02_H61_EG_991_K1.S_D0700_12307	Bauzeichnische Längsprofil und Trassierung - Erkundungsstülein - (Blatt 22/25)	Profilo longitudinale delle opere e di tracciamento - Cunicolo Esplorativo -
02_H61_EG_991_K1.S_D0700_12308	Bauzeichnische Längsprofil und Trassierung - Erkundungsstülein - (Blatt 23/25)	Profilo longitudinale delle opere e di tracciamento - Cunicolo Esplorativo -
02_H61_EG_991_K1.S_D0700_12309	Bauzeichnische Längsprofil und Trassierung - Erkundungsstülein - (Blatt 24/25)	Profilo longitudinale delle opere e di tracciamento - Cunicolo Esplorativo -
02_H61_EG_991_K1.S_D0700_12310	Bauzeichnische Längsprofil und Trassierung - Erkundungsstülein - (Blatt 25/25)	Profilo longitudinale delle opere e di tracciamento - Cunicolo Esplorativo -

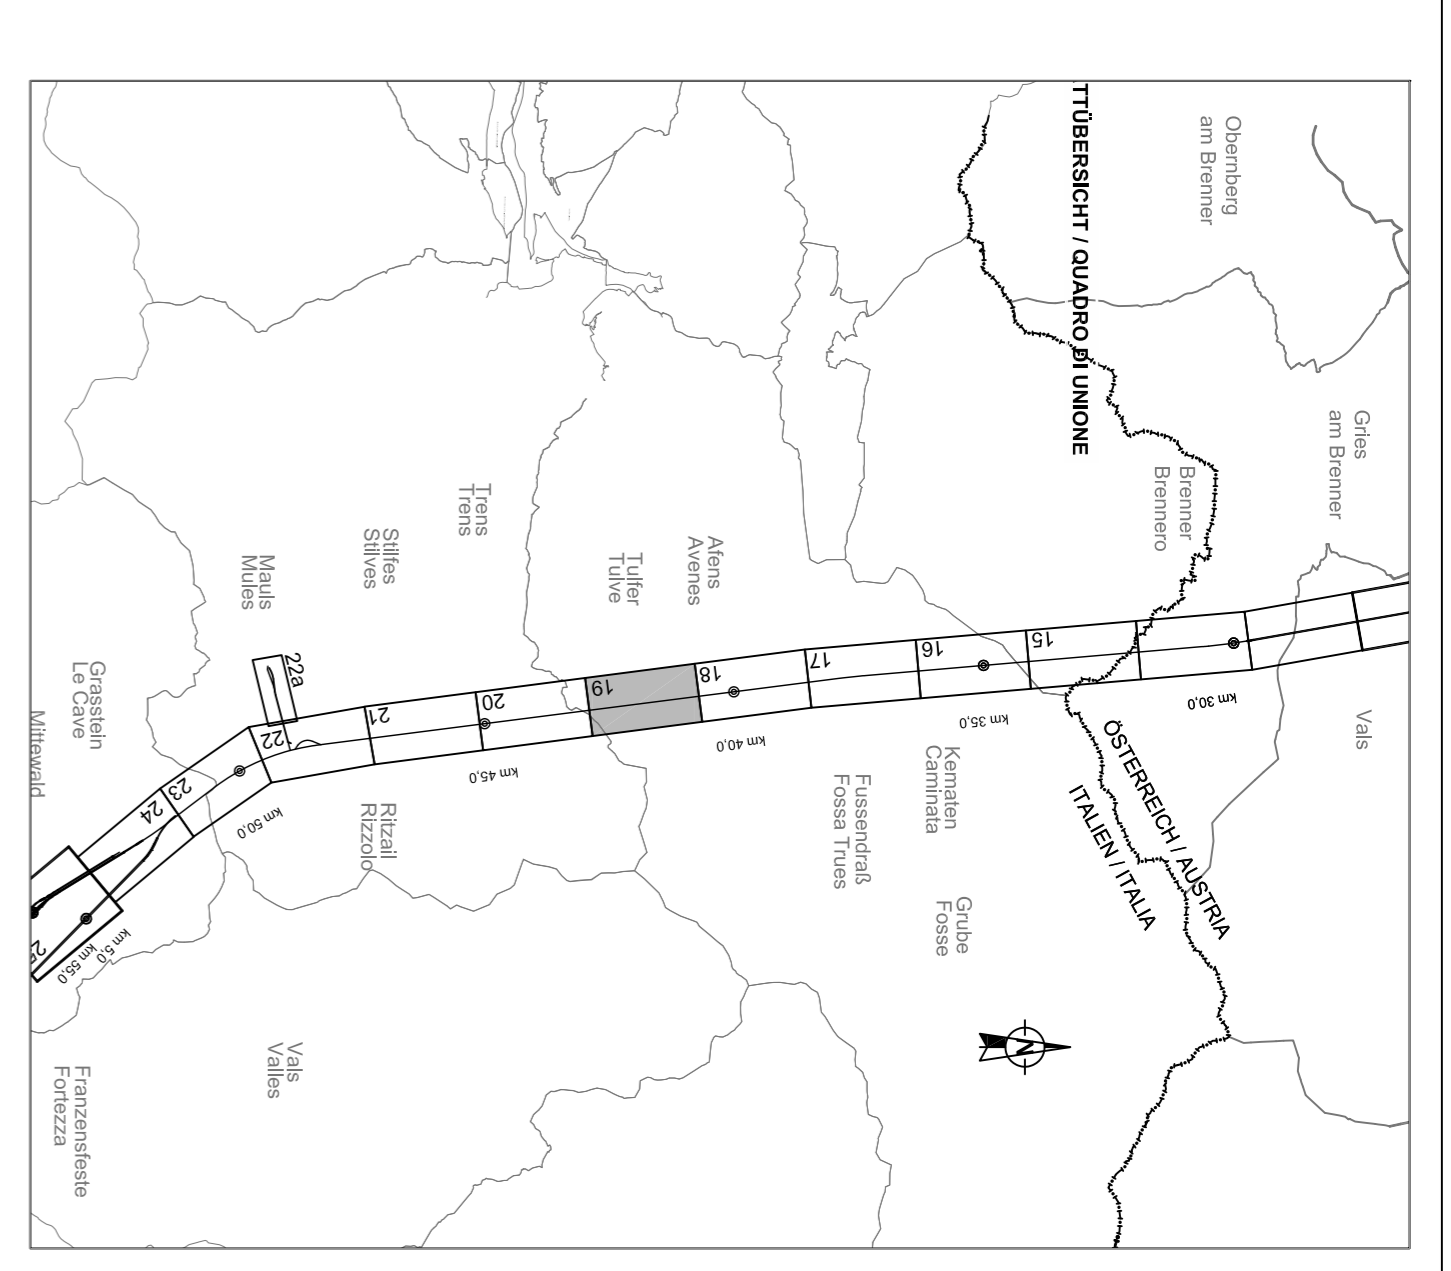

**Stato di elaborazione**

Revisione	Autore/Modificatore	Verificatore/Responsabile	Data
00	Vorstudie / Compagno preliminare	Bohler	16.04.2014
01	Entwurf / Compagno definitivo	Bohler	31.07.2014
10	Querschnitt / Compagno definitivo	Bohler	30.08.2014
20	Querschnitt / Compagno definitivo	Bohler	04.12.2014
21	Angabe der Ausarbeitung / Trassierung und Maßstab	Bohler	30.07.2015

**Brenner Basistunnel**

Autoren: Brenner Basistunnel, Brenner Basistunnel

Partner: PÖRR, PÖRR

Partner: ppi omics, ppi omics

Partner: HNTB, HNTB

Partner: BBT, BBT

Partner: KLP, KLP

Partner: D0700, D0700

Partner: 12054, 12054

Partner: 21, 21