Referenzdokumente / Documenti di riferimento									
02_H61_EG_991_KLP_D0700_12050	Lageplan der Bauwerke (Blatt 15/25)	Planimetria delle opere (Tav. 15/25)	02_H61_EG_991_KLP_D0700_12056	Lageplan der Bauwerke (Blatt 21/25)	Planimetria delle opere (Tav. 21/25)	02_H61_EG_991_KLP_D0700_12061	Lageplan der Bauwerke (Blatt 25/25)	Planimetria delle opere (Tav. 25/25)	
02_H61_EG_991_KLP_D0700_12051	Lageplan der Bauwerke (Blatt 16/25)	Planimetria delle opere (Tav. 16/25)	02_H61_EG_991_KLP_D0700_12057	Lageplan der Bauwerke (Blatt 22/25)	Planimetria delle opere (Tav. 22/25)				
02_H61_EG_991_KLP_D0700_12052	Lageplan der Bauwerke (Blatt 17/25)	Planimetria delle opere (Tav. 17/25)	02_H61_EG_991_KLP_D0700_12058	Lageplan der Bauwerke (Blatt 23/25)	Planimetria delle opere (Tav. 23/25)				
02_H61_EG_991_KLP_D0700_12053	Lageplan der Bauwerke (Blatt 18/25)	Planimetria delle opere (Tav. 18/25)	02_H61_EG_991_KLP_D0700_12059	Lageplan der Bauwerke (Blatt 23/25)	Planimetria delle opere (Tav. 23/25)				
02_H61_EG_991_KLP_D0700_12054	Lageplan der Bauwerke (Blatt 19/25)	Planimetria delle opere (Tav. 19/25)	02_H61_EG_991_KLP_D0700_12060	Lageplan der Bauwerke (Blatt 24/25)	Planimetria delle opere (Tav. 24/25)				
02_H61_EG_991_KLP_D0700_12055	Lageplan der Bauwerke (Blatt 20/25)	Planimetria delle opere (Tav. 20/25)							

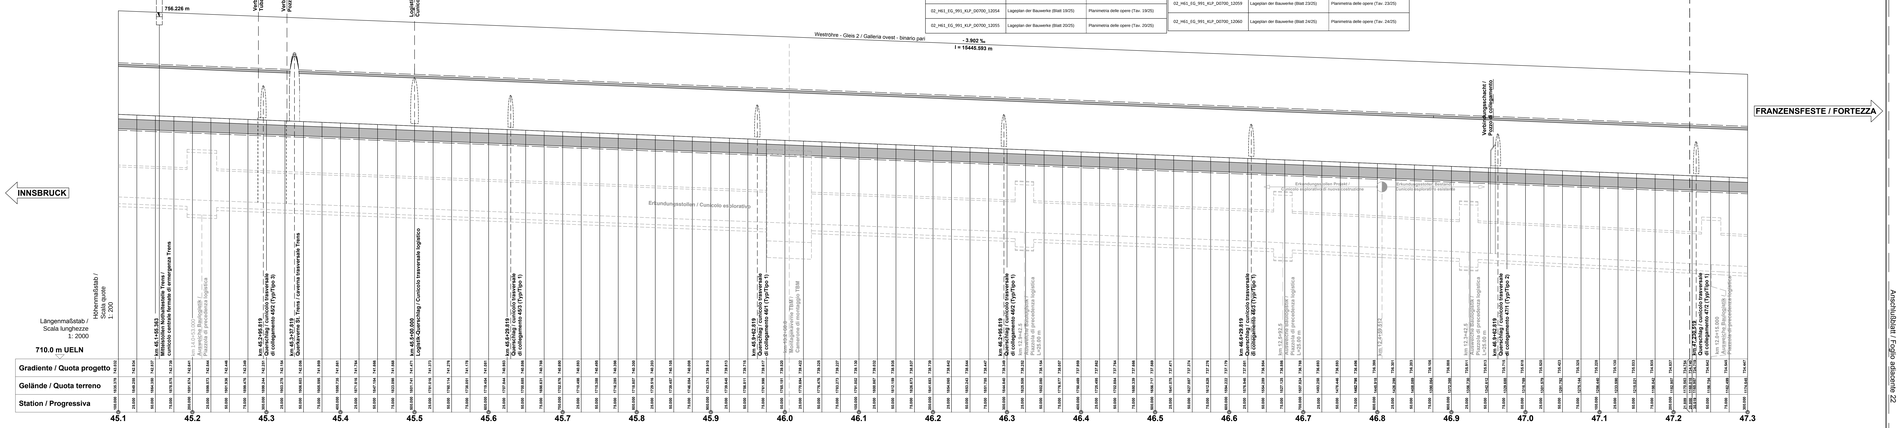

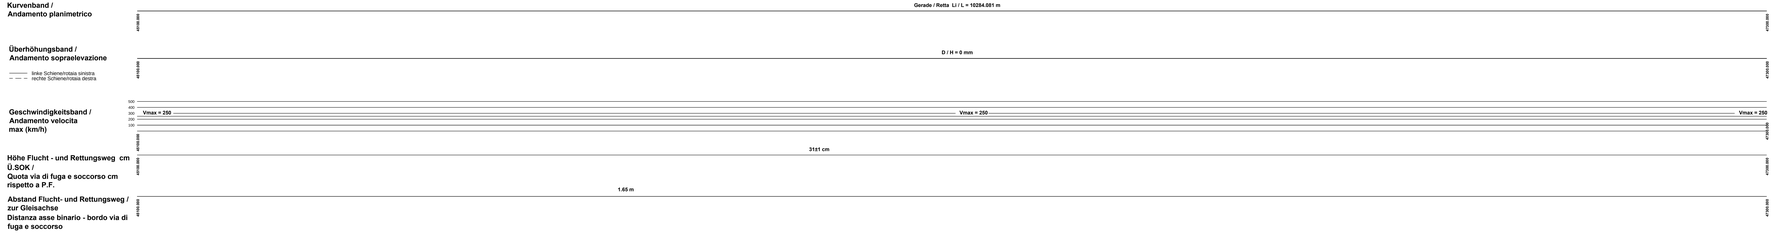

BANKETTBEREICH/ ZONA BANCHINA

LAGEPLAN / PLANIMETRIA

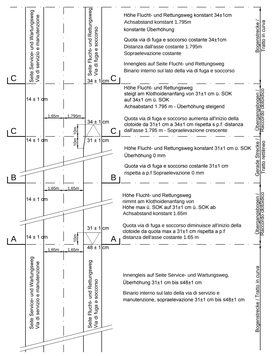

SCHNITTE / SEZIONI Scala 1:50

SCHNITT C-C / SEZIONE C-C

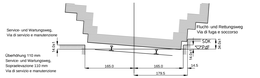

SCHNITT B-B / SEZIONE B-B

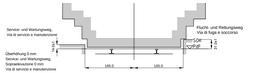

SCHNITT A-A / SEZIONE A-A

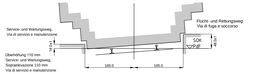

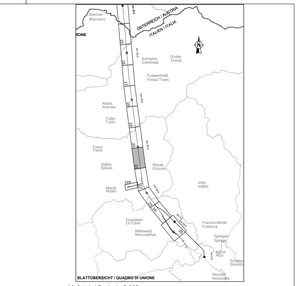

Maßstab / Scala 1 : 2.000
10m 0 100m 200m

Maßstab / Scala 1 : 200
5m 0 10m 20m

Bearbeitungsstand
Stato di elaborazione

Revision Revisione	Änderungen Modifiche	Verantwortlicher Änderung Responsabile modifica	Datum Data
01	Vorausgabe / Consegna preliminare	Rivalta	10.03.2014
01	Ergänzung Logistik-Querschlag / Inserimento cunicolo logistico	Rivalta	25.03.2014
10	Endausgabe / Consegna definitiva	Rivalta	21.07.2014
11	Ergänzung Querschlagverbindung der Verbindungsgleise aus dem Frühzeitenbau / Completamento progetto e inserimento galleria	Rivalta	30.09.2014
20	Überarbeitung Ausgabe Genehmigung Nr. 1 vom 17.10.2014 / Revisione a seguito DEG n.° 1 del 17.10.14	Rivalta	04.12.2014
21	Angabe für Ausschreibung / Emissione per Appalto	Rivalta	30.01.2015

Mit Beteiligung der Europäischen Union aus dem Haushalt der Transeuropäischen Verkehrsnetze Finanzielles Vorhaben
Opera finanziata con la partecipazione dell' Unione Europea attraverso il bilancio delle reti di trasporto transeuropee

Ausbau Eisenbahnachse München-Verona
BRENNER BASISTUNNEL
Ausführungsplanung

Potenziamento asse ferroviario Monaco - Verona
GALLERIA DI BASE DEL BRENNERO
Progettazione esecutiva

D0700 Baulos Mauls 2-3 | D0700 Lotto Mules 2-3

Projektanteil	MBS
Gesamtbauwerke	Opere generali
Dokumentenart	Tipo documento
Längenschnitt	Profilo longitudinale
Titel	Titolo
Bautechnisches Längenprofil und Trassierung-Weströhre (Blatt 21/25)	Profilo longitudinale delle opere e di Tracciamento-Galleria principale ovest (Tav. 21/25)

RTI 4P Progettazione: Pinarquarcone di Vigasio dr. Paolo Pinarquarcone - Pinarquarcone di Vigasio dr. Carlo Pinarquarcone

Generalprojektant / Responsabile integrazioni prestazioni specialistiche
Ing. Enrico Maria Piccardi
Dr.Ing. Mag. (FH) D. Lenz

Mandataria	Mandante	Mandante	Mandante
PROGETEC	PÖYRY	pini swiss engineers	FASOLI+RAISA ZIMMERMANN & PARTNER
Fachplaner / Consulente specialista	Fachplaner / Consulente specialista	Fachplaner / Consulente specialista	Fachplaner / Consulente specialista
Ing. Enrico Maria Piccardi Dr.Ing. Mag. (FH) D. Lenz			

	Datum / Data	Name / Nome	Gesellschaft / Società
Bearbeiter / Elaborato	30.01.2015	Vrattaro	Pini Iter
Geprüft / Verificato	30.01.2015	Rivalta	Pini Iter

BBT Galleria di Base del Brennero Brenner Basistunnel BBT SE

Name / Nome	Name / Nome
R. Zurlo	K. Bergmeister

Projekt Kennzeichen / Codice progetto: ver / rev. 01.01+00 / Bes / ist 54.01+15 / Nr / Cr

Plan Kennzeichen / Codice tavola: ver / rev. / Bes / ist / Nr / Cr

Status Stadium / Stato avanzamento

Massstab / Scala 1 : 2000/200

Stand Fase	Lab Lab	Einheit Unità	Nummer Numero	Dokumentenart Tipo documento	Laufnrg. Progressivo	Revision Revisione
02	H61	EG	991	KLS	D0700	12206	21

1.0.6447