


Referenzdokumente / Documenti di riferimento					
02_H61_EG_991_KLP_D0700_12050	Lageplan der Bauwerke (Blatt 15/25)	Planimetria delle opere (Tav. 15/25)	02_H61_EG_991_KLP_D0700_12056	Lageplan der Bauwerke (Blatt 21/25)	Planimetria delle opere (Tav. 21/25)
02_H61_EG_991_KLP_D0700_12051	Lageplan der Bauwerke (Blatt 16/25)	Planimetria delle opere (Tav. 16/25)	02_H61_EG_991_KLP_D0700_12057	Lageplan der Bauwerke (Blatt 22/25)	Planimetria delle opere (Tav. 22/25)
02_H61_EG_991_KLP_D0700_12052	Lageplan der Bauwerke (Blatt 17/25)	Planimetria delle opere (Tav. 17/25)	02_H61_EG_991_KLP_D0700_12058	Lageplan der Bauwerke (Blatt 22a/25)	Planimetria delle opere (Tav. 22a/25)
02_H61_EG_991_KLP_D0700_12053	Lageplan der Bauwerke (Blatt 18/25)	Planimetria delle opere (Tav. 18/25)	02_H61_EG_991_KLP_D0700_12059	Lageplan der Bauwerke (Blatt 23/25)	Planimetria delle opere (Tav. 23/25)
02_H61_EG_991_KLP_D0700_12054	Lageplan der Bauwerke (Blatt 19/25)	Planimetria delle opere (Tav. 19/25)	02_H61_EG_991_KLP_D0700_12060	Lageplan der Bauwerke (Blatt 24/25)	Planimetria delle opere (Tav. 24/25)
02_H61_EG_991_KLP_D0700_12055	Lageplan der Bauwerke (Blatt 20/25)	Planimetria delle opere (Tav. 20/25)			

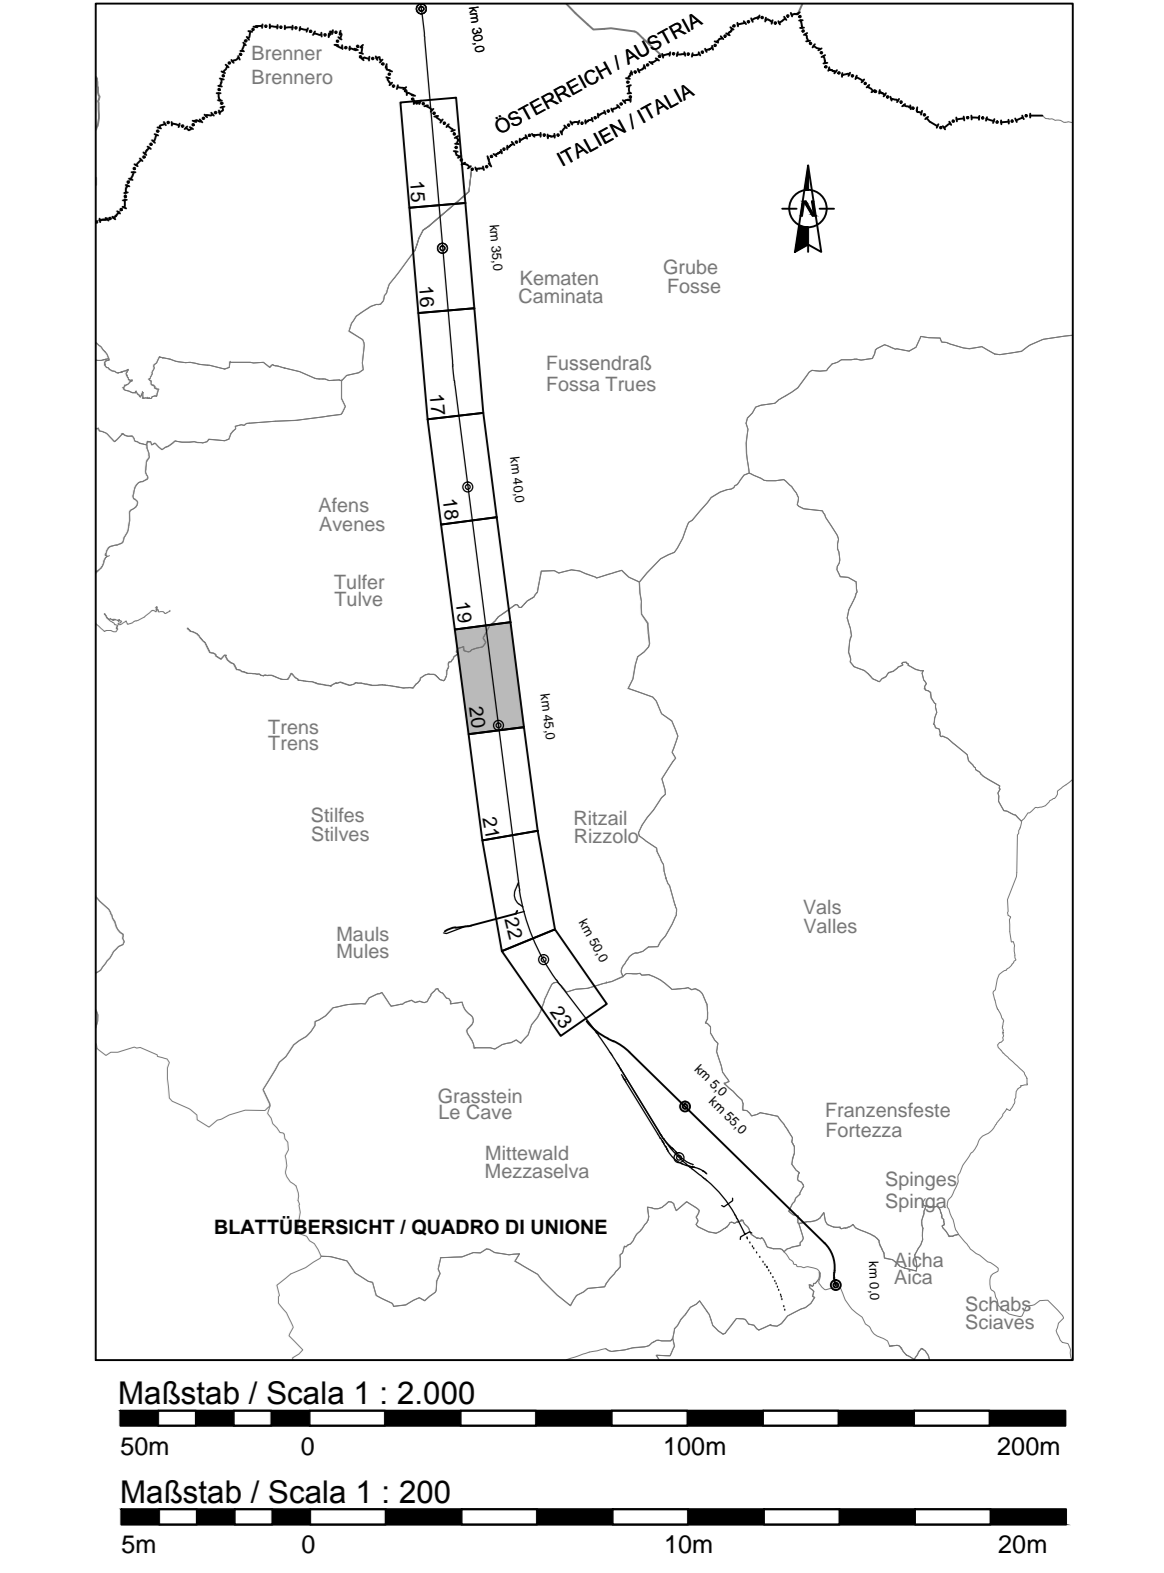

Bearbeitungsstand / Stato di elaborazione				
Revision	Änderungen / Modifiche	Verantwortliche Änderung / Responsabile modifica	Datum / Data	
00	Vorstudie / Consuegna preliminare	Rivolti	10.02.2014	
10	Entscheidung / Consuegna definitiva	Rivolti	31.07.2014	
11	Projektvervollständigung und Umsetzung der Verbesserungen aus dem Prüfverfahren / Completamento progetto e recepimento istruttoria	Rivolti	30.08.2014	
20	Überarbeitung Auftrag / Aggiornamento No. 1 vom 17.10.2014 / Revisione a seguito ODS n°1 del 17.10.14	Rivolti	04.12.2014	
21	Abgabe für Ausschreibung / Emissione per Appalto	Rivolti	30.01.2015	

Mit Beteiligung der Europäischen Union aus dem Haushalt der Transnationalen Verkehrsinfrastruktur Vorhaben. Opera finanziata con la partecipazione dell'Unione Europea attraverso il bilancio delle reti di trasporto trans-europee.

Ausbau Eisenbahnstrecke München-Verona
BRENNER BASISTUNNEL
 Ausführungplanung
GALLERIA DI BASE DEL BRENNERO
 Progettazione esecutiva

D0700: Bauteils Muls 2-3 D0700: Lotto Muls 2-3

Projektarbeit / Elaborazione: WBS
 Gesamtbauteile / Opere generali
 Dokumententyp / Tipo documento: Profilanschnitt / Profilo longitudinale
 Titel / Titolo: Bauteiltechnisches Längsprofil und Trassierung - Erkundungsstollen (Blatt 20/23) / Profilo longitudinale delle opere e di tracciamento - Cunicolo Esplorativo (Tav. 20/23)

RT4P: Programmierung, Terminierung, Anfertigung
 Ing. Enrico Maria Pizzarotti (Dir. Ing. Maria P. 2017)

Mandatar	Mandante	Mandatar	Mandante
PRO-ITER	PÖYRY	pinini swiss engineers	PASQUALI RAISA ENGINEERING S.p.A.

Fachbereich / Proprietà specialistica: Ing. Enrico Maria Pizzarotti (Dir. Ing. Maria P. 2017)

Beauftragter / Elaborator	Datum / Data	Name / Nome	Gesellschaft / Società
	30.01.2015	Matteo	Pro Inter
Geprüft / Verificato	30.01.2015	Rivolti	Pro Inter

BBT: Galleria di Base del Brennero Brenner Basistunnel BBT SE

Projekt / Progetto	Blatt / Foglio	Blau / Colore	von / da	von / da	Status / Stato	Masse / Scala
02_H61_EG_991	14	EG	32	19	Druck / Stampato	1:2000/200