


Referenzdokumente / Documenti di riferimento

02_H61_EG_991_KIP_D0700_12050	Lageplan der Bauwerke (Blatt 15/25)	Planimetria delle opere (Tav. 15/25)	02_H61_EG_991_KLP_D0700_12056	Lageplan der Bauwerke (Blatt 21/25)	Planimetria delle opere (Tav. 21/25)	02_H61_EG_991_KLP_D0700_12061	Lageplan der Bauwerke (Blatt 25/25)	Planimetria delle opere (Tav. 25/25)
02_H61_EG_991_KIP_D0700_12051	Lageplan der Bauwerke (Blatt 16/25)	Planimetria delle opere (Tav. 16/25)	02_H61_EG_991_KLP_D0700_12057	Lageplan der Bauwerke (Blatt 22/25)	Planimetria delle opere (Tav. 22/25)			
02_H61_EG_991_KIP_D0700_12052	Lageplan der Bauwerke (Blatt 17/25)	Planimetria delle opere (Tav. 17/25)	02_H61_EG_991_KLP_D0700_12058	Lageplan der Bauwerke (Blatt 22a/25)	Planimetria delle opere (Tav. 22a/25)			
02_H61_EG_991_KIP_D0700_12053	Lageplan der Bauwerke (Blatt 18/25)	Planimetria delle opere (Tav. 18/25)	02_H61_EG_991_KLP_D0700_12059	Lageplan der Bauwerke (Blatt 23/25)	Planimetria delle opere (Tav. 23/25)			
02_H61_EG_991_KIP_D0700_12054	Lageplan der Bauwerke (Blatt 19/25)	Planimetria delle opere (Tav. 19/25)	02_H61_EG_991_KLP_D0700_12060	Lageplan der Bauwerke (Blatt 24/25)	Planimetria delle opere (Tav. 24/25)			
02_H61_EG_991_KIP_D0700_12055	Lageplan der Bauwerke (Blatt 20/25)	Planimetria delle opere (Tav. 20/25)						

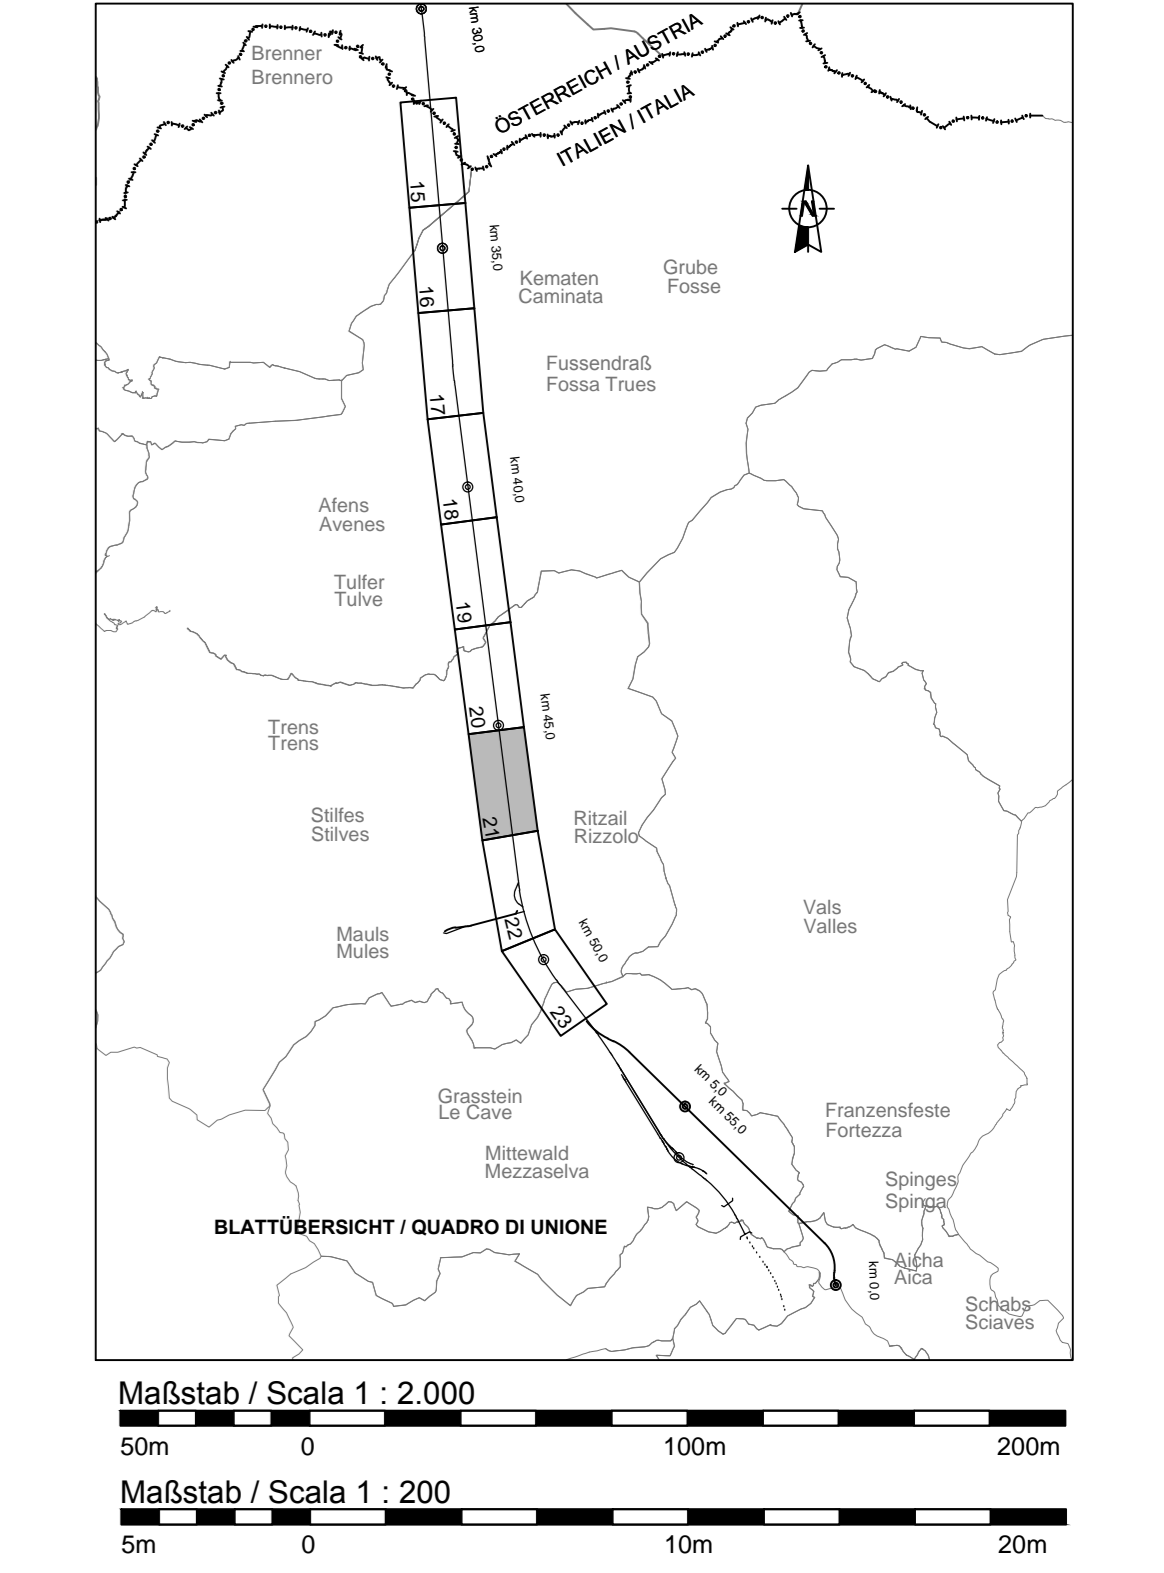

Bearbeitungsstand / Stato di elaborazione

Revision / Revisione	Änderungen / Modifiche	Verantwortlicher Änderung / Responsabile modifica	Datum / Data
00	Vorstudie / Consuegna preliminare	Rivolti	10.02.2014
10	Entstehung / Consuegna definitiva	Rivolti	31.07.2014
11	Projektvervollständigung und Umsetzung der Verbesserungen aus dem Prüfverfahren / Completamento progetto e recepimento iterativo	Rivolti	30.08.2014
20	Überarbeitung Auftrag, Dienstleistung Nr. 1 vom 17.10.2014 / Revisione a seguito ODS n°1 del 17.10.14	Rivolti	04.12.2014
21	Anfrage für Ausschreibung / Emissione per Appalto	Rivolti	30.01.2015

Mit Beteiligung der Europäischen Union aus dem Haushalt der Transnationalen Verkehrsnetze finanziertes Vorhaben. Opera finanziata con la partecipazione dell'Unione Europea attraverso il bilancio delle reti di trasporto trans-europee.

**Ausbau Eisenbahnstrecke München-Venedig**  
**BRENNER BASISTUNNEL**  
 Ausführungsbau  
**GALLERIA DI BASE DEL BRENNERO**  
 Progettazione esecutiva

D0700: Bauabschnitt 2-3

Projektkategorie: WBS  
 Gesamtbauprojekt: Opere generali  
 Dokumententyp: Tipo documento  
 Längenschnitt: Profilo longitudinale  
 Titel: Bautechnisches Längensprofil und Trassierung - Erkundungsstollen (Blatt 21/23)  
 Profilo longitudinale delle opere e di tracciamento - Cunicolo Esplorativo (Tav. 21/23)

RT4P: Progettazione Tecnica di Progetto  
 Genserviter / Responsabile integrazione prestazioni specialistiche  
 Ing. Enrico Maria Pizzardi  
 Ing. Enrico Maria Pizzardi

Mandatario	Mandante	Mandato	Mandato
PRO TIER	PÖYRY	piniswiss engineers	PASQUALI-BAUSA ENGINEERING

Ing. Enrico Maria Pizzardi  
 Ing. Enrico Maria Pizzardi

Bezeichnet / Elaborato	Datum / Data	Name / Nome	Gesellschaft / Società
Geprüft / Verificato	30.01.2015	Valerio	Pro Inter
	30.01.2015	Rivolti	Pro Inter

**BBT**  
 Galleria di Base del Brennero  
 Brenner Basistunnel BBT SE

Projekt / Progetto	Blatt / Foglio	Blau / Colore	von / da	bis / a	Status / Stato	Maßstab / Scala
02	H61	EG	991	KL5	D0700	12306