


Referenzdokumente / Documenti di riferimento								
02_H61_EG_991_KLP_D0700_12050	Lageplan der Bauwerke (Blatt 15/25)	Planimetria delle opere (Tav. 15/25)	02_H61_EG_991_KLP_D0700_12056	Lageplan der Bauwerke (Blatt 21/25)	Planimetria delle opere (Tav. 21/25)	02_H61_EG_991_KLP_D0700_12061	Lageplan der Bauwerke (Blatt 25/25)	Planimetria delle opere (Tav. 25/25)
02_H61_EG_991_KLP_D0700_12051	Lageplan der Bauwerke (Blatt 16/25)	Planimetria delle opere (Tav. 16/25)	02_H61_EG_991_KLP_D0700_12057	Lageplan der Bauwerke (Blatt 22/25)	Planimetria delle opere (Tav. 22/25)			
02_H61_EG_991_KLP_D0700_12052	Lageplan der Bauwerke (Blatt 17/25)	Planimetria delle opere (Tav. 17/25)	02_H61_EG_991_KLP_D0700_12058	Lageplan der Bauwerke (Blatt 22a/25)	Planimetria delle opere (Tav. 22a/25)			
02_H61_EG_991_KLP_D0700_12053	Lageplan der Bauwerke (Blatt 18/25)	Planimetria delle opere (Tav. 18/25)	02_H61_EG_991_KLP_D0700_12059	Lageplan der Bauwerke (Blatt 23/25)	Planimetria delle opere (Tav. 23/25)			
02_H61_EG_991_KLP_D0700_12054	Lageplan der Bauwerke (Blatt 19/25)	Planimetria delle opere (Tav. 19/25)	02_H61_EG_991_KLP_D0700_12060	Lageplan der Bauwerke (Blatt 24/25)	Planimetria delle opere (Tav. 24/25)			
02_H61_EG_991_KLP_D0700_12055	Lageplan der Bauwerke (Blatt 20/25)	Planimetria delle opere (Tav. 20/25)						

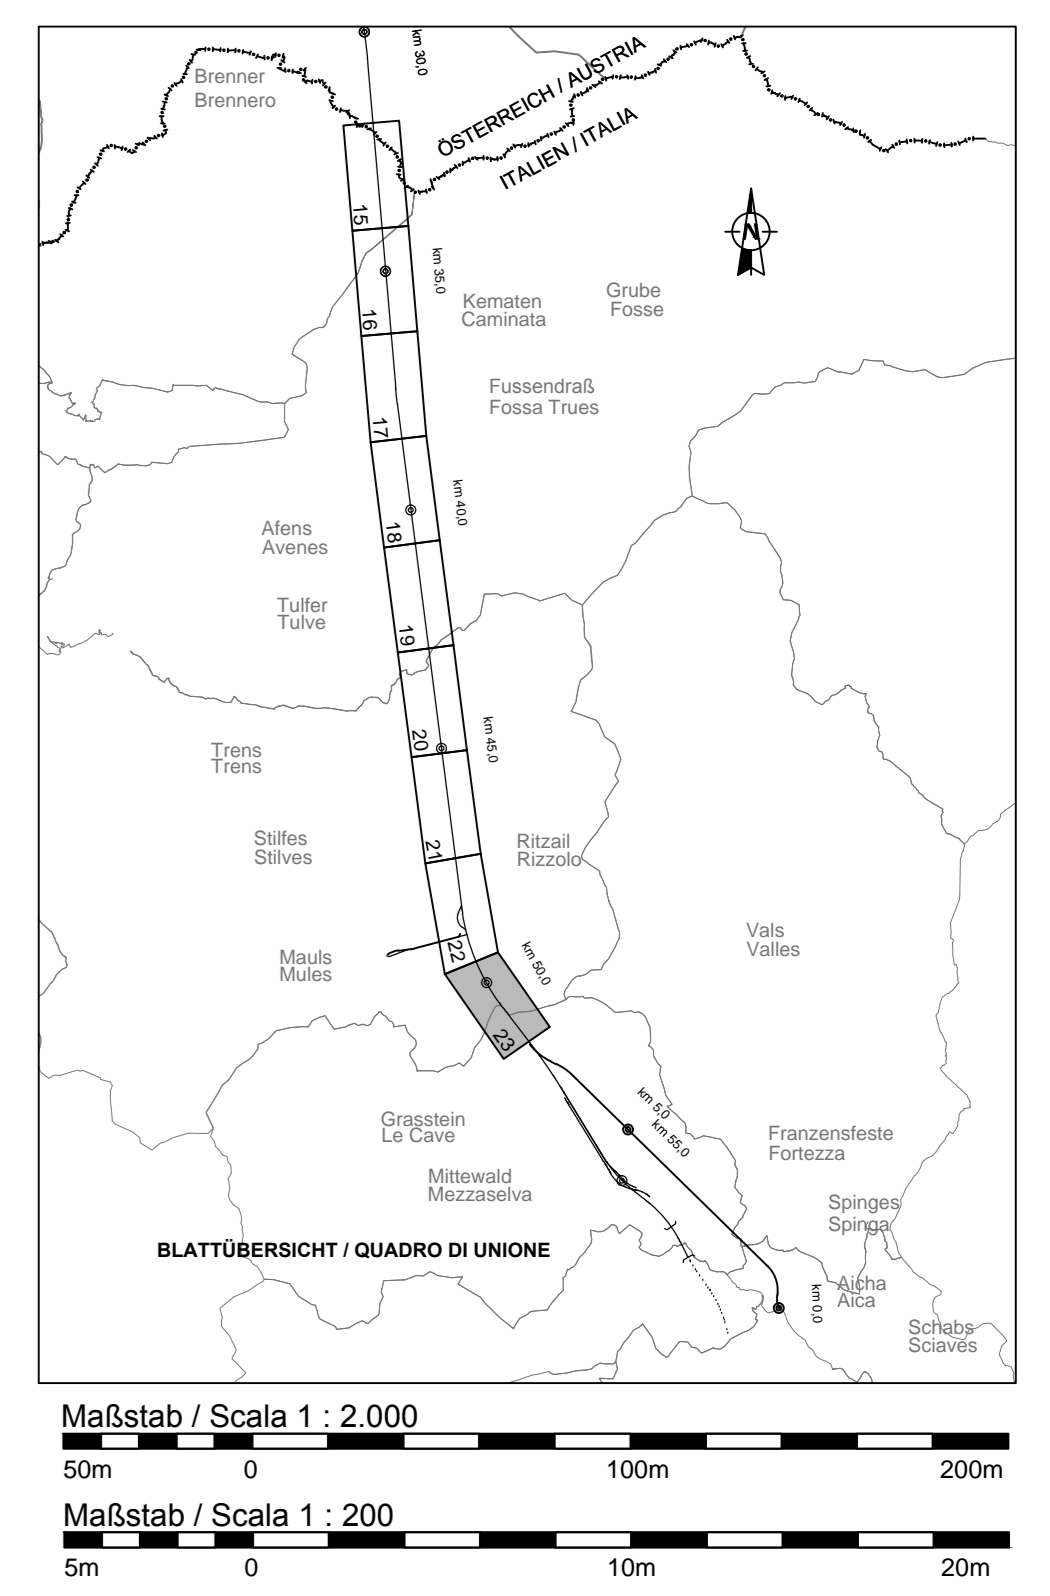

Bearbeitungsstand / Stato di elaborazione				
Revision / Revisione	Änderungen / Modifiche	Verantwortlicher / Responsabile	Änderung / Modifica	Datum / Data
00	Vorstudie / Consegna preliminare	Riviera		10.02.2014
10	Entsorgung / Consegna definitiva	Riviera		31.07.2014
11	Projektvervollständigung und Umsetzung der Verbesserungen aus dem Prüfverfahren / Completamento progetto e recepimento definitiva	Riviera		30.09.2014
20	Überarbeitung gemäß Dienstvertrag Nr. 1 vom 17.10.2014 / Revisione a seguito ODS n° 1 del 17.10.14	Riviera		04.12.2014
21	Abgabe für Ausschreibung / Emissione per Appalto	Riviera		30.01.2015

Mit Beteiligung der Europäischen Union aus dem Haushalt der Transnationalen Verkehrsnetze finanziertes Vorhaben. Opera finanziata con la partecipazione dell'Unione Europea attraverso il bilancio delle reti di trasporto trans-europee.

Ausbau Eisenbahnstammstrecke München-Verona
BRENNER BASISTUNNEL
 Ausführungplanung

Potenziamento asse ferroviaria Monaco - Verona
GALLERIA di BASE DEL BRENNERO
 Progettazione esecutiva

D0700: Bauteils Muls 2-3

Projekteinheit: WBS

Gesamtbauwerke: Opere generali

Dokumententyp: Tipo documento

Längenschnitt: Profilo longitudinale

Bautechnisches Längensprofil und Trassierung - Erkundungsstollen (Blatt 23/23): Profilo longitudinale delle opere e di tracciamento - Cunicolo Esplorativo (Tav. 23/23)

Generale / Responsabile integrazione prestazioni specialistiche: Ing. Enrico Maria Pizzardi (Dir. del Mista n° 2/2012)

Mandatario	Mandante	Mandante	Mandante
PRO TIER	PÖYRY	piniswiss engineers	PASQUALI RAUSA

Fachbetreuer / progettista specialiste: Ing. Enrico Maria Pizzardi (Dir. del Mista n° 2/2012)

Beauftragter / Elaborato	Datum / Data	Name / Nome	Gesellschaft / Società
	30.01.2015	Vladimir	Pro tier
Geprüft / Verificato	30.01.2015	Riviera	Pro tier

Projekt / Documento / progetto: von / da / da: 32-088 / 54-0415 / 54-0415

Blatt / Foglio / pagina: 02 / H61 / EG / 991

Status / Stato / situazione: Entwurf / Disegno / documento: 1 / 2000/200

Vertrag / Contratto: Datum / Data: 27.2.2012

Vertrag / Contratto: Nummer / Numero: D0700

Vertrag / Contratto: Nummer / Numero: 12308

Vertrag / Contratto: Revision / Revisione: 21