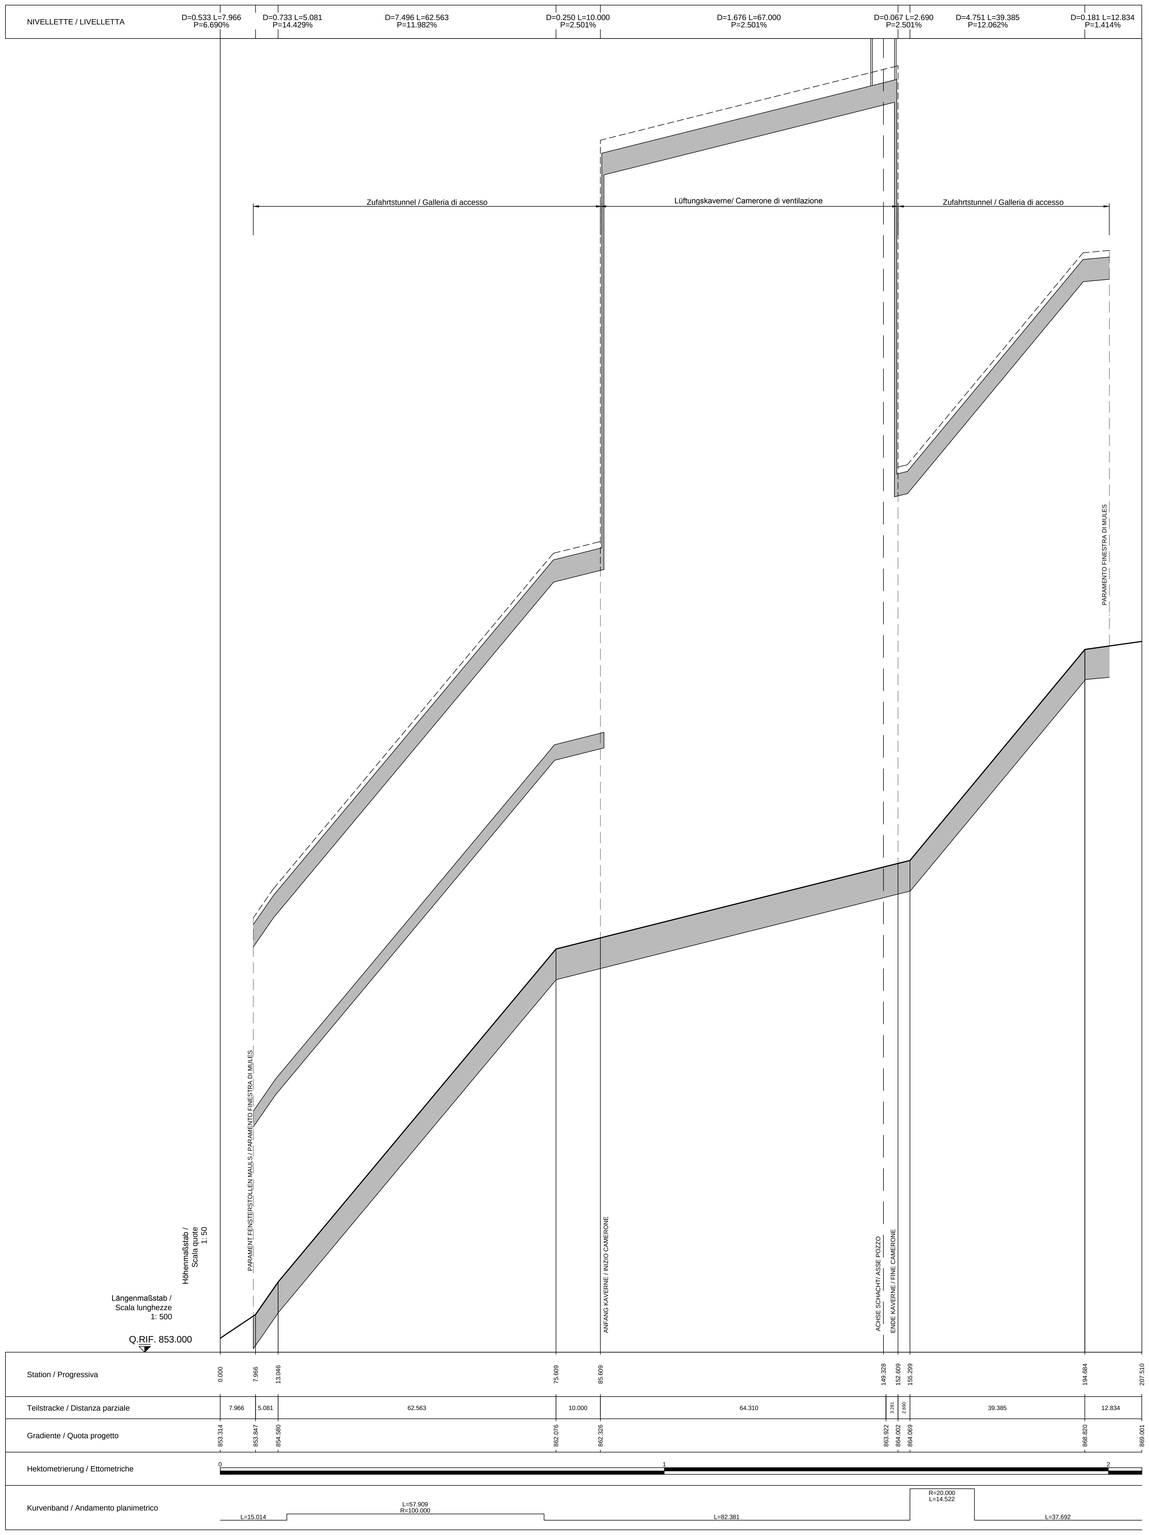

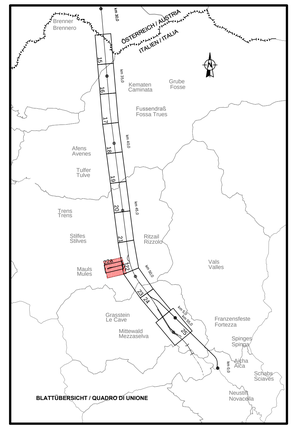

Maßstab / Scala 1 : 500
10m 0 25m 50m

Maßstab / Scala 1 : 50
1m 0 2.5m 5m

Referenzdokumente
Documenti di riferimento

02_H61_EG_991_KLP_D0700_12057	Lageplan der Bauwerke (Blatt 22/25)	Planimetria delle opere (Tav. 22/25)
02_H61_EG_991_KLP_D0700_12058	Lageplan der Bauwerke (Blatt 22a/25)	Planimetria delle opere (Tav. 22a/25)
02_H61_EG_991_KLS_D0700_12405	Bautechnisches Längenprofil und Trassierung - Fensterstollen Mauls Abschnitt A (Blatt 1/3)	Profilo longitudinale delle opere e di tracciamento - Finestra di Mules e Ramo A (Tav. 1/3)
02_H61_EG_991_KLS_D0700_12406	Bautechnisches Längenprofil und Trassierung - Fensterstollen Mauls Abschnitt A (Blatt 2/3)	Profilo longitudinale delle opere e di tracciamento - Finestra di Mules e Ramo A (Tav. 2/3)
02_H61_EG_991_KLS_D0700_12407	Bautechnisches Längenprofil und Trassierung - Fensterstollen Mauls Abschnitt A (Blatt 3/3)	Profilo longitudinale delle opere e di tracciamento - Finestra di Mules e Ramo A (Tav. 3/3)

Bearbeitungsstand
Stato di elaborazione

Revision Revisione	Änderungen Modifiche	Verantwortlicher Änderung Responsabile modifica	Datum Data
00	Vorausgabe / Consegna preliminare	Rivoltini	19.03.2014
01	Revision / Revisione	Rivoltini	19.05.2014
10	Endabgabe / Consegna definitiva	Rivoltini	31.07.2014
11	Projektvervollständigung und Umsetzung der Verbesserungen aus dem PrüfverfahrenI / Completamento progetto e recepimento istruttoria	Rivoltini	30.09.2014
20	Überarbeitung infolge Dienstanweisung Nr. 1 vom 17.10.2014 / Revisione a seguito DDS n°1 del 17.10.14	Rivoltini	04.12.2014
21	Abgabe für Ausschreibung / Emissione per Appalto	Rivoltini	30.01.2015

Mit Beteiligung der Europäischen Union aus dem Haushalt der Transeuropäischen Verkehrsnetze finanziertes Vorhaben
Opera finanziata con la partecipazione dell' Unione Europea all'interno del bilancio delle reti di transporto-transeuropee

Ausbau Eisenbahnachse München-Verona
BRENNER BASISTUNNEL
Ausführungsplanung

Potenziamento asse ferroviario Monaco - Verona
GALLERIA DI BASE DEL BRENNERO
Progettazione esecutiva

D0700: Baulos Mauls 2-3 — D0700: Lotto Mules 2-3

Projekteinheit: Gesamtbauwerke — WBS: Opere generali

Dokumentenart: Längenschnitt — Tipo documento: Profilo longitudinale

Titel: Bautechnisches Längenprofil und Trassierung - Zugangstunnel zur Lüftungskaverne Lüftungskaverne Lüftungsschacht

Titolo: Profilo longitudinale delle opere e di tracciamento - Galleria, camerone e pozzo di ventilazione

RTI 4P Raggruppamento Temporaneo di Imprese 4P
Via Ripa di Porta Ticinese 79, 20143 Milano, Tel. +39.02.8909.1, Fax. +39.02.8909.9201

Generalplaner / Responsabile integrazioni prestazioni specialistiche
Ing. Enrico Maria Pizzarotti
Ord. Ing. Milano N° A 29478

Mandataria: PRO ITER — Fachplaner / Progettista specialista: Ing. Enrico Maria Pizzarotti, Ord. Ing. Milano N° A 29478
Mandante: PÖYRY — Fachplaner / Progettista specialista
Mandante: pini swiss engineers — Fachplaner / Progettista specialista
Mandante: PASQUALI-RAUSA ENGINEERING — Fachplaner / Progettista specialista

	Datum / Data	Name / Nome	Gesellschaft / Società
Bearbeitet / Elaborato	30.01.2015	Viadana	Pro Iter
Geprüft / Verificato	30.01.2015	Rivoltini	Pro Iter

BBT Galleria di Base del Brennero Brenner Basistunnel BBT SE

Name / Nome: R. Zurlo

Name / Nome: K. Bergmeister

Projekt-Kilometer / Chilometro progetto: von / da 32.0+68; bis / a 54.0+15

Bau-kilometer / Chilometro opera: von / da 0.0+00; bis / a 0.2+75

Status Dokument / Stato documento

Massstab / Scala: 1 : 500 / 1 : 50

Staat Stato	Los Lotto	Einheit Unità	Nummer Numero	Dokumentart Tipo documento	Vertrag Contratto	Nummer Codice	Revision Revisione
02	H61	EG	991	KLS	D0700	12403	21

0.98m²